



# HEIÐVANGUR 60 HAFNARFIRÐI.


Samþykkt þann  
01. JÚLÍ 2020  
Byggingarfulltrúinn í Hafnarfirði  
*Sólveig Þorvaldsson*

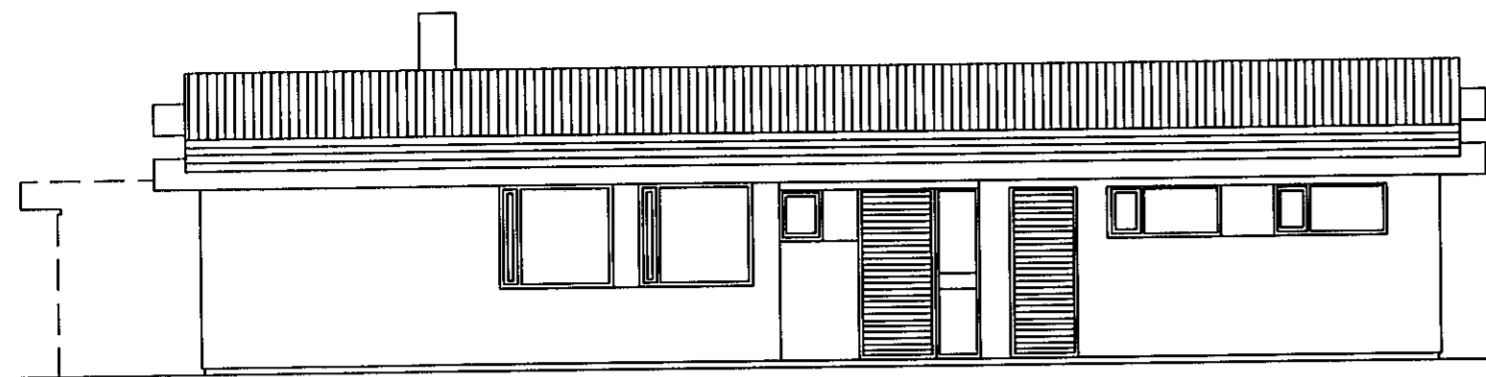


ÚTLIT NORÐUR. MKV. 1:100.

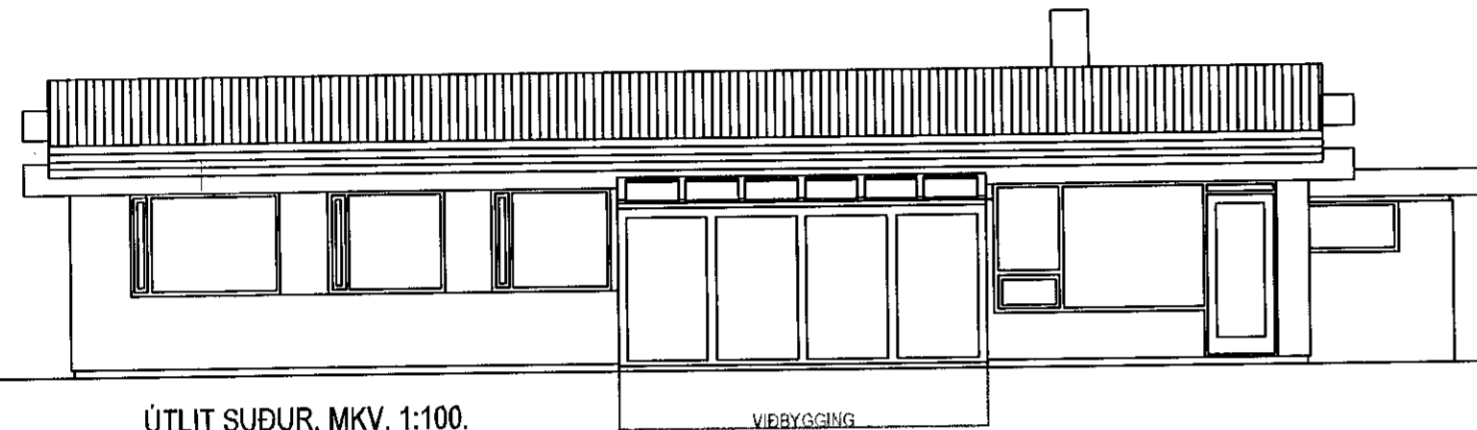


ÚTLIT SUÐUR. MKV. 1:100.

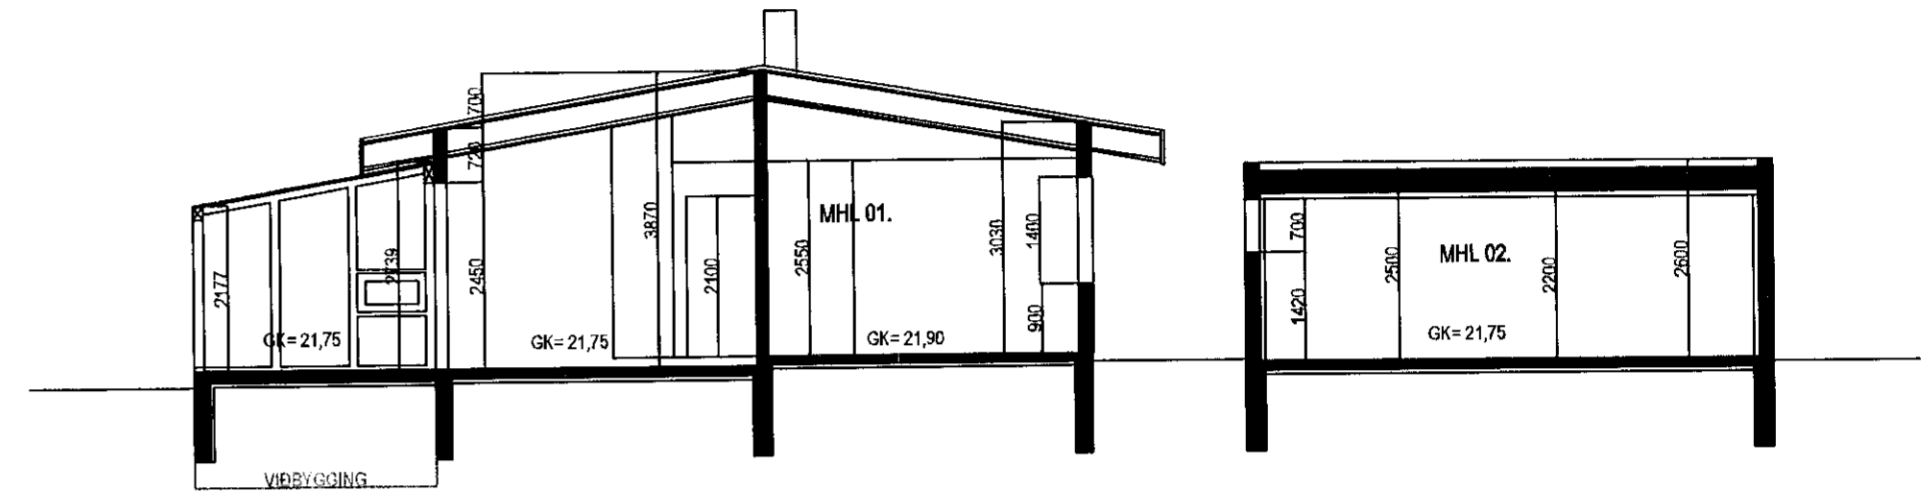


SNIÐ A-A. MKV. 1:100.

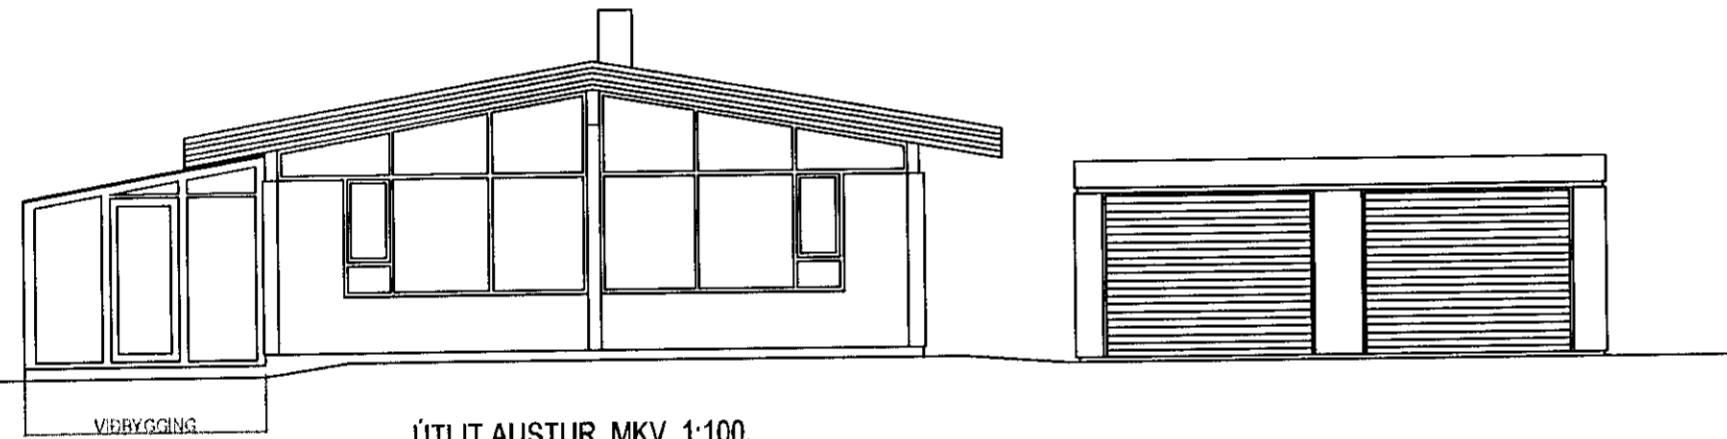


ÚTLIT AUSTUR. MKV. 1:100.

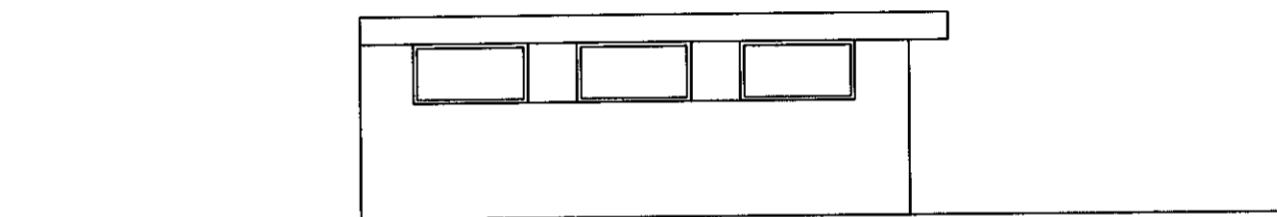

ÚTLIT BÍLSKÚR SUÐUR. MKV. 1:100.

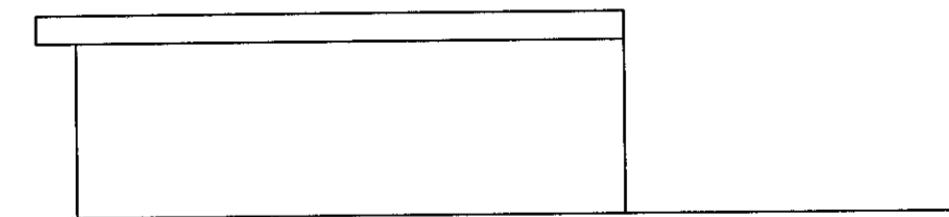

ÚTLIT BÍLSKÚR NORÐUR. MKV. 1:100.

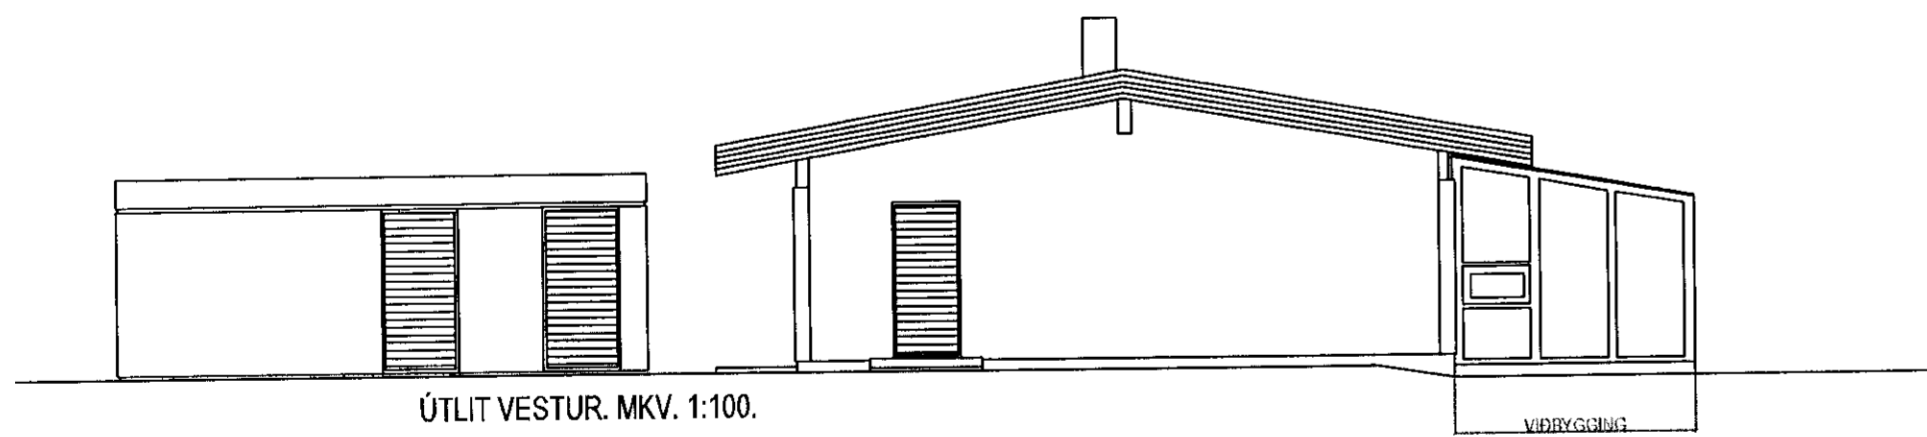

ÚTLIT VESTUR. MKV. 1:100.

## HEIÐVANGUR 60 HAFNARFIRÐI.

Sigurður Þorvaldsson byggingarfræðingur bfi.  
Teiknistofan Strandgötu 11 220 Hafnarfirði.  
STH. teiknistofan ehf. kt. 510298-2789. Kt. aðalhönnuðar: 141250-4189.  
Sími: 5651510. Netfang: teiknistofan@simnet.is

Skýringar:	Aðaluppdráttur.
Teikning:	Útlitsmyndir og sniðmyndir.
Mælikvarði:	1:100.
Undirskrift:	<i>22/6 20</i>
Blað nr: 2 af 2.	Dagsetning: 26 maí 2020.