


STRANDGATA 31-33 HAFNARFIRÐI

Samykkt þann
01. Júlí 2020
Byggingarfulltrúinn í Hafnarfirði
Sigrún Þorvaldsdóttir

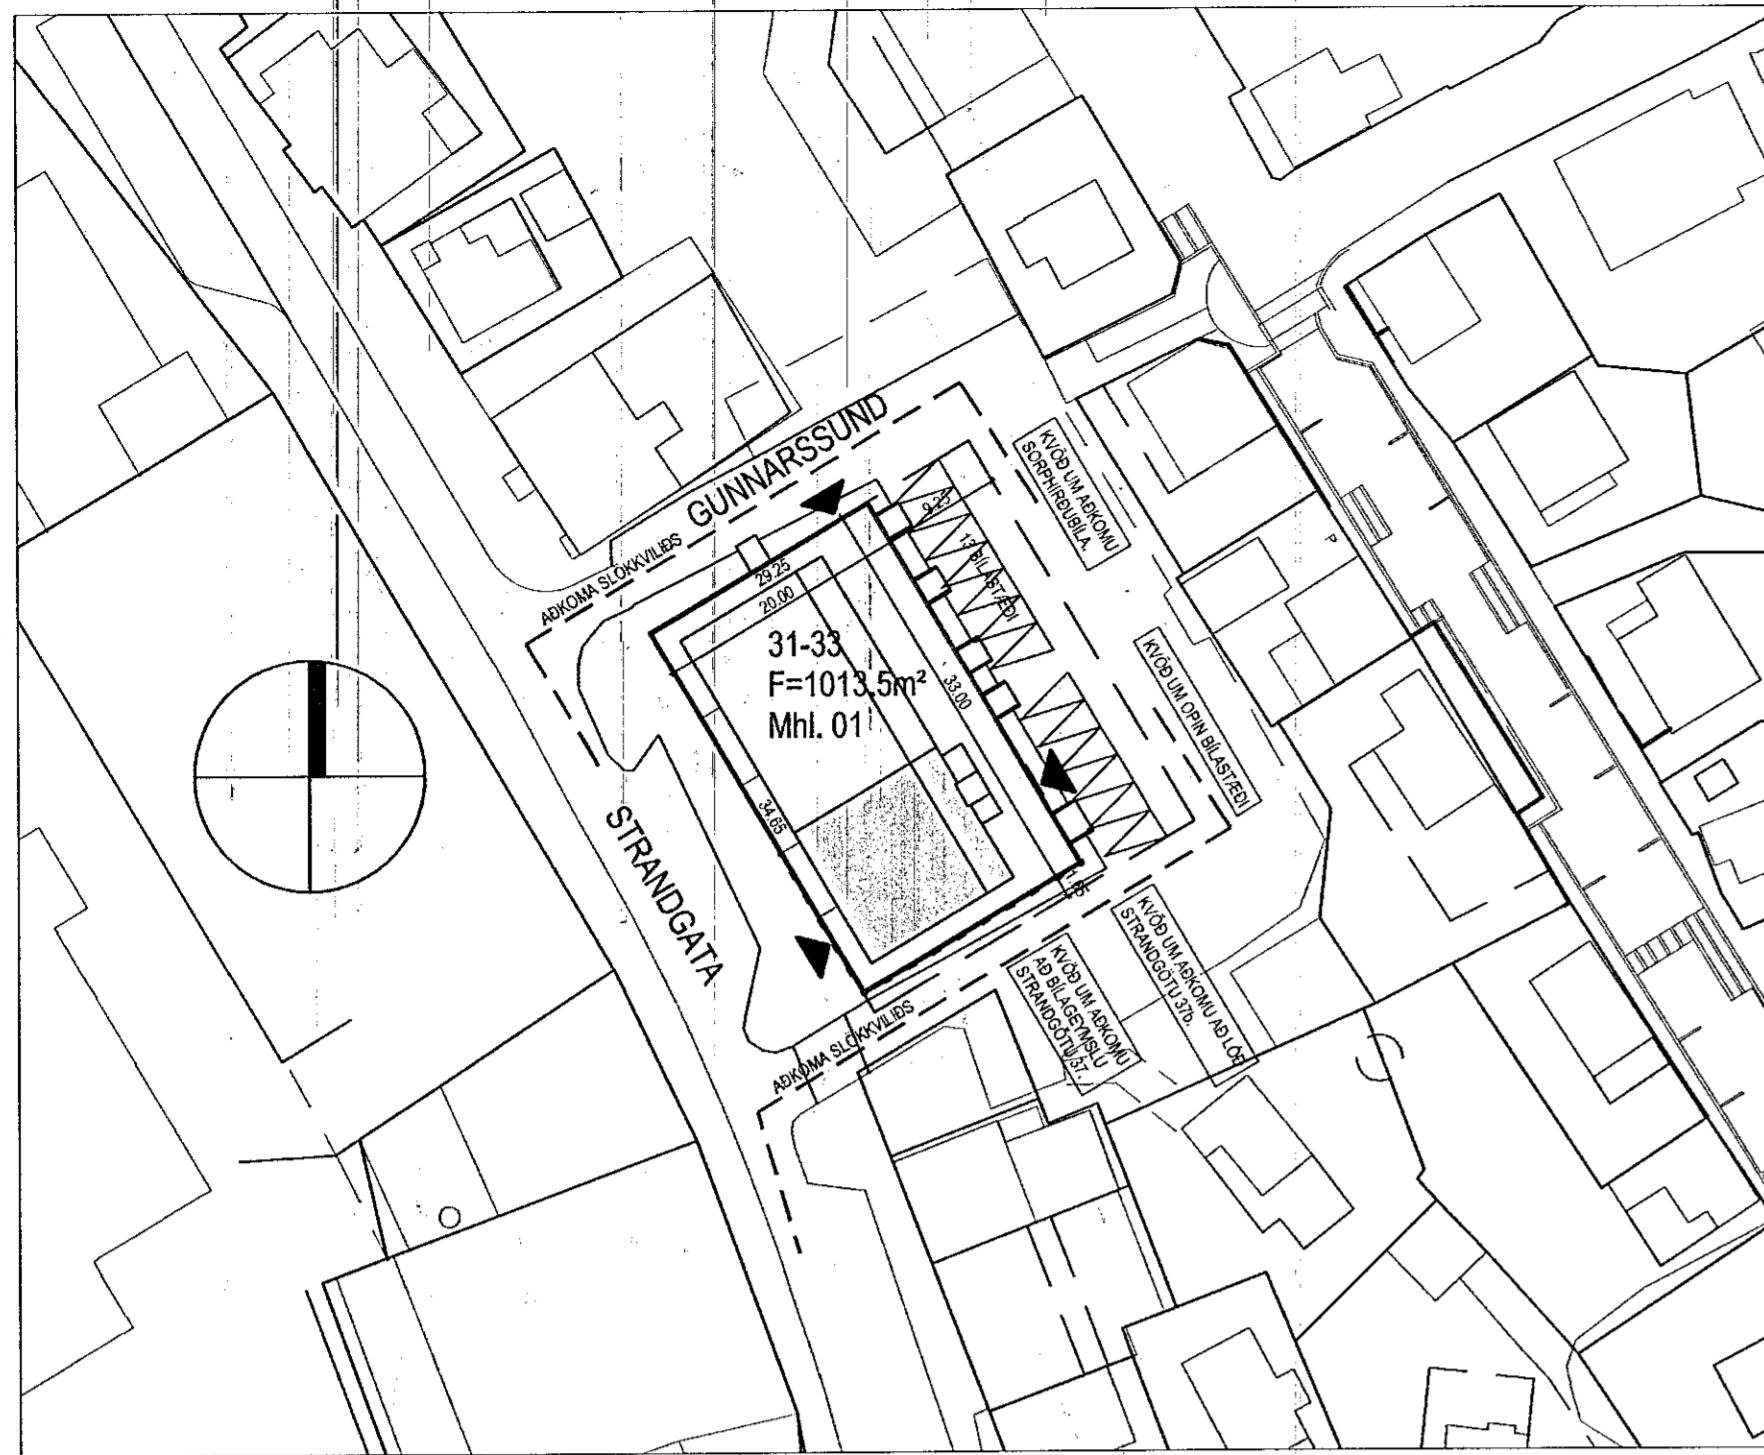

AFSTÖÐUMYND 1:500

Strandgata 31-33 (Stgr. 1400-1-84000310)

Byggingarlýsing:

Breytingar innanhúss á 1. hæð:

Eignir 0102 verslun og 0103 verslun / þjónusta verða samnýttar sem sérhæfð líkamsræktarstöð fyrir verðandi mæður. Opnað verður á milli eignanna með hurðaropum.

Líkamsræktarstöðin býður einungis upp á þjónustu fyrir konur. Þar af leiðandi eru búningaástaða, sturtur og salerni ekki kynskipt. Ekki verður búið upp á þjónustu fyrir fáttaða og því er sótt um undanþágu frá 6.1.3 gr. byggingarreglugerðar um kröfur um algilda hönnun.

Núverandi frágangur innanhúss verður rifinn. Hurð á milli núverandi rýmis 0102 og stigahúss verður fjarlægð og hurðargati lokað. Nýir létir innveggir eru hefðbundin gipsplötuveggir á bikkstöðum. Steytir veggir og létir innveggir verða málaðir hvítir. Hurðir eru harðplastklæddar timburhurðir. Gólf í móttöku er með harðparketti. Gólf í sölu 1 og 2 er lagt ípróttað gólf úr gímmínottum. Gólf í búningsherbergi er lagt flótt. Gólf og veggir í sturtu- og salernisrymi eru klædd með epoxý-steinteppi. Loft er klædd með niðurtæku kerfislofti með steinullarplötum með hjóðfogi.

Engar breytingar verða á frágangi utanhúss.
Engar breytingar verða á bruttó-fermetrum eða bruttó-rúmmáli hússins.

Starfsmenn verða að staðaldri að hámarki 2.

BURÐARVIKRI:

Engar breytingar eru á burðarvirki hússins vegna þessarar breytingar innanhúss.

LAGNIR:

Þrífalagnir verða endurnýjaðar eftir þörfum miðað við nýtt innra skipulag. Það sama á við um hitalagnir.

LOFTRÆSING:

Loftræsing hússins var endurbætt á árunum 2015-2018. Loftræsikerfið verður aðlagð að nýju innra skipulagi. Vélræn útsög verða frá búningsherbergi, sturturými og salernum.

RAFLAGNIR:

Raflagnir verða endurnýjaðar miðað við nýtt innra skipulag.

RÆSTISKÁPUR:

Ræstiskápur er staðsettur í rýminu og er hann læsanlegur og loftræstur sbr. 8. mgr. 14. gr. hollustuháttareglugerðar þar sem segir: „Sérstakt loftræst rými skal vera fyrir ræstisáhöld og ræstilaug, þar sem það á við.“

Skráningartafla:


Skráningartafla breytist ekki við þessar breytingar

BRUNAVARNIR:


Brunavarnir eru samkvæmt ákvæðum byggingarreglugerðar 112/2012 ásamt síðari tíma breytingum í samráði við Mannvit hf. Í rýminu er gert ráð fyrir sérhæfðri starfsemi líkamsræktarstöðvar og er áætlaður hámarksfjöldi færi en 50 manns. Starfsemi í rýminu fellur undir notkunarflokk 2 samkvæmt töflu 9.01 í byggingarreglugerð. Settir verða stakir reykskynjarar samanber grein 9.4.3 og töflu 9.02 í byggingarreglugerð. Í rýmið skal jafnframt setja neyðarlýsingu samkvæmt grein 9.4.12 og leiðarlýsingu (ÚT-ljós) samkvæmt grein 9.5.11 í byggingarreglugerð. Tvær óháðar flóttaleiðir verða frá hverjum stað á rýminu og lengsta göngulengd styttri en 30 m. Hurðir á flóttaleiðum skal vera hægt að opna án tafar og án þess að nota þurfi lykil eða sérstök verkfæri. Í rýminu skal vera a.m.k. eitt 6 líftvinstæki. Allar klæðningar í rýminu, veggir og loft verða í flokki 1, B-s1,d0. Gólfefni skal vera í flokki Dfl-s1.

Upprunalegir höfundar:



Strandgata 31: Sigurður Guðmundsson (1965)
Strandgata 33: Hákon Hertervig (1975)

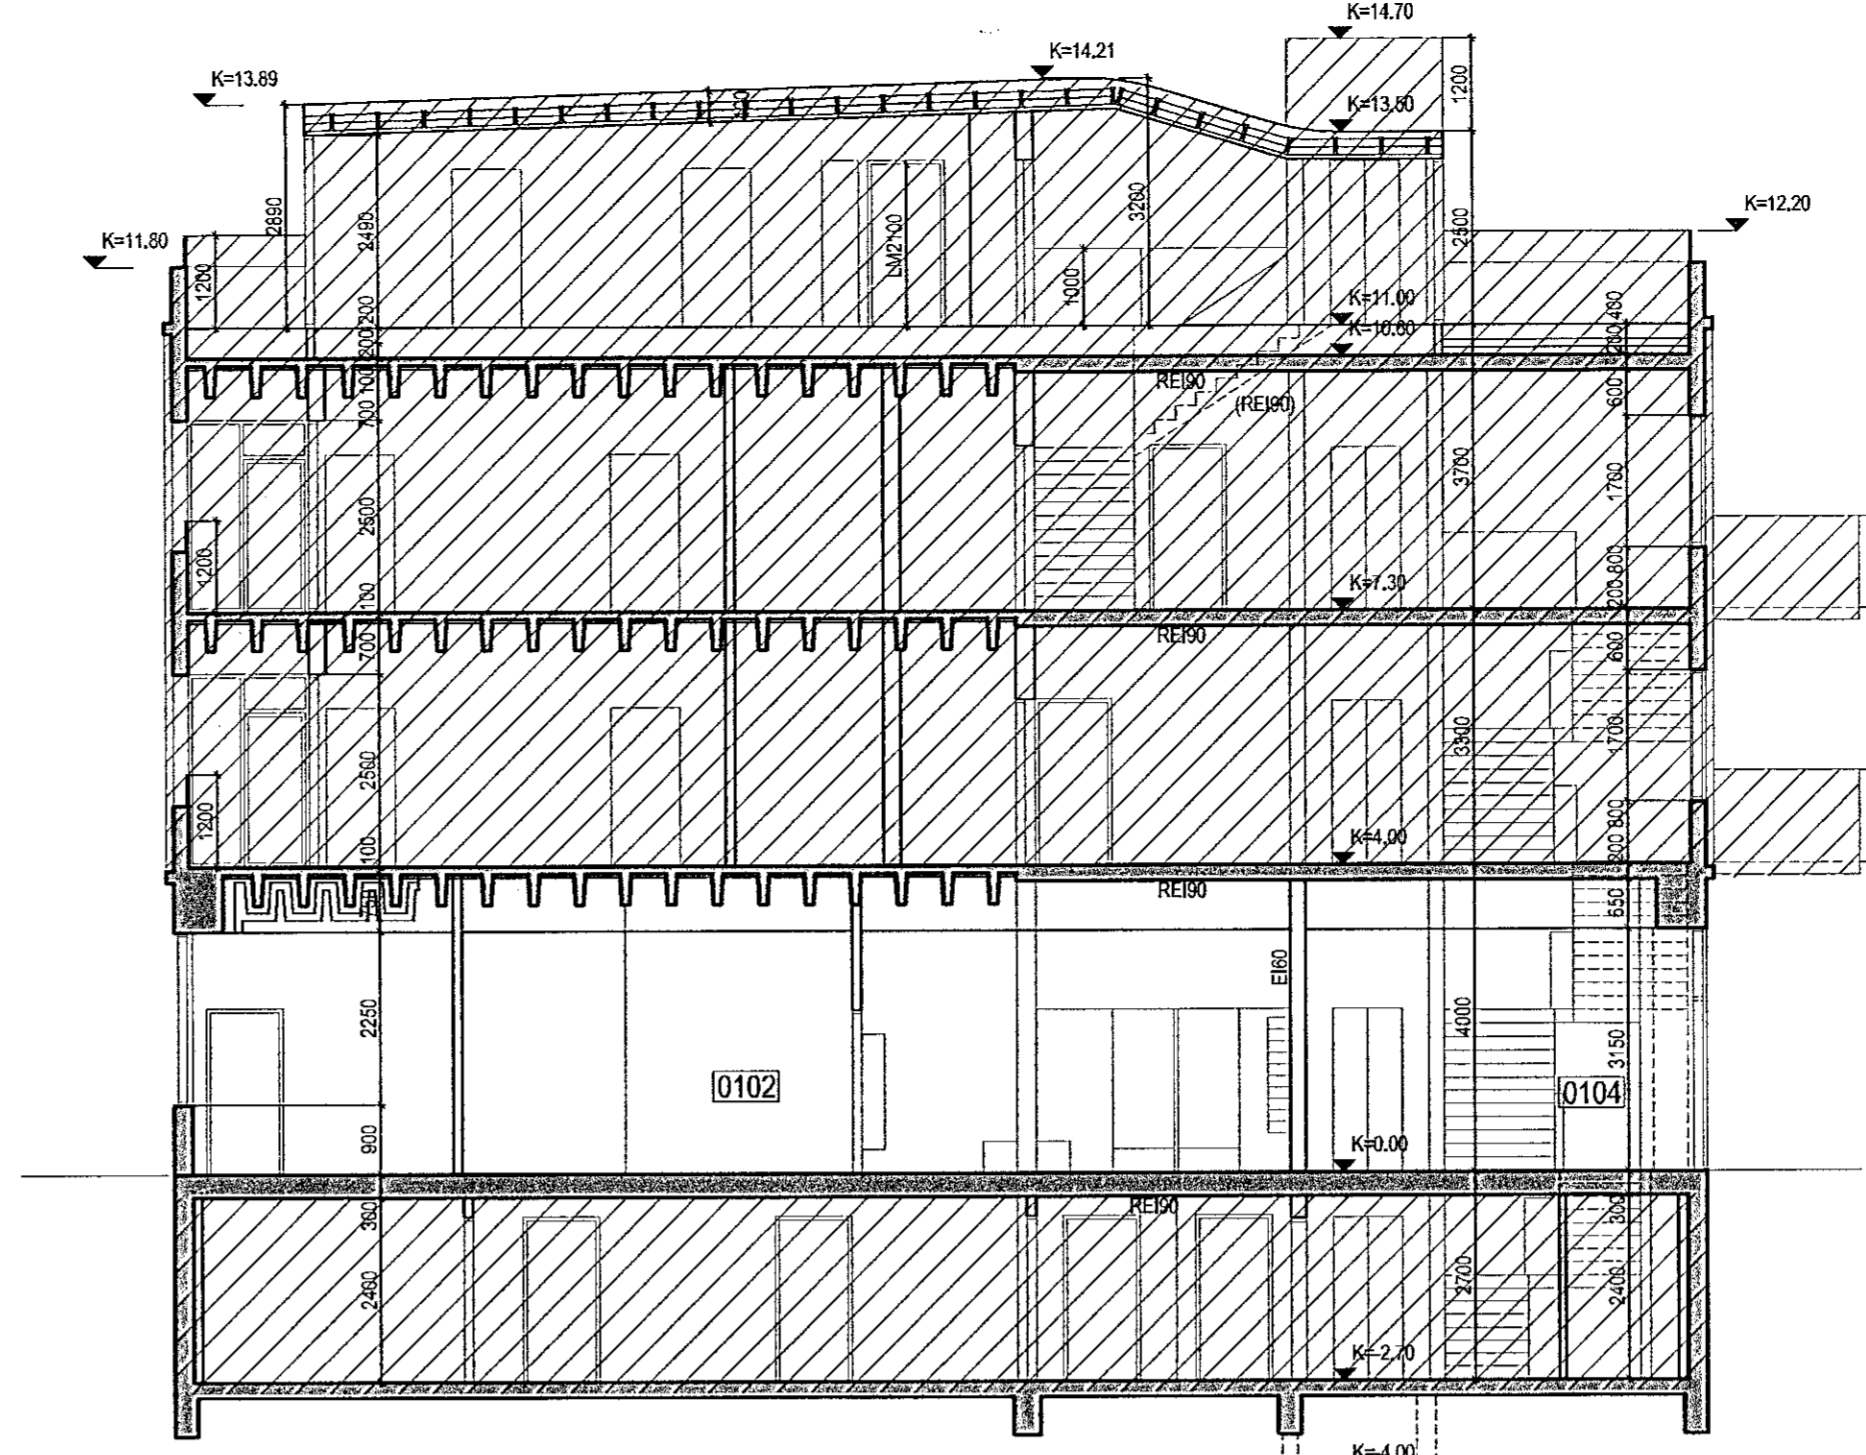

SNEIÐING 1

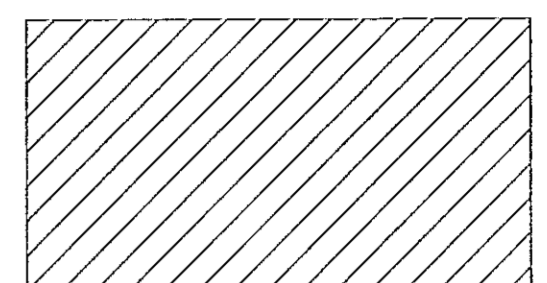

SVÆÐI SEM ER SKÁSTRÍKAD
ER EKKI INNAN UMSOKNAR

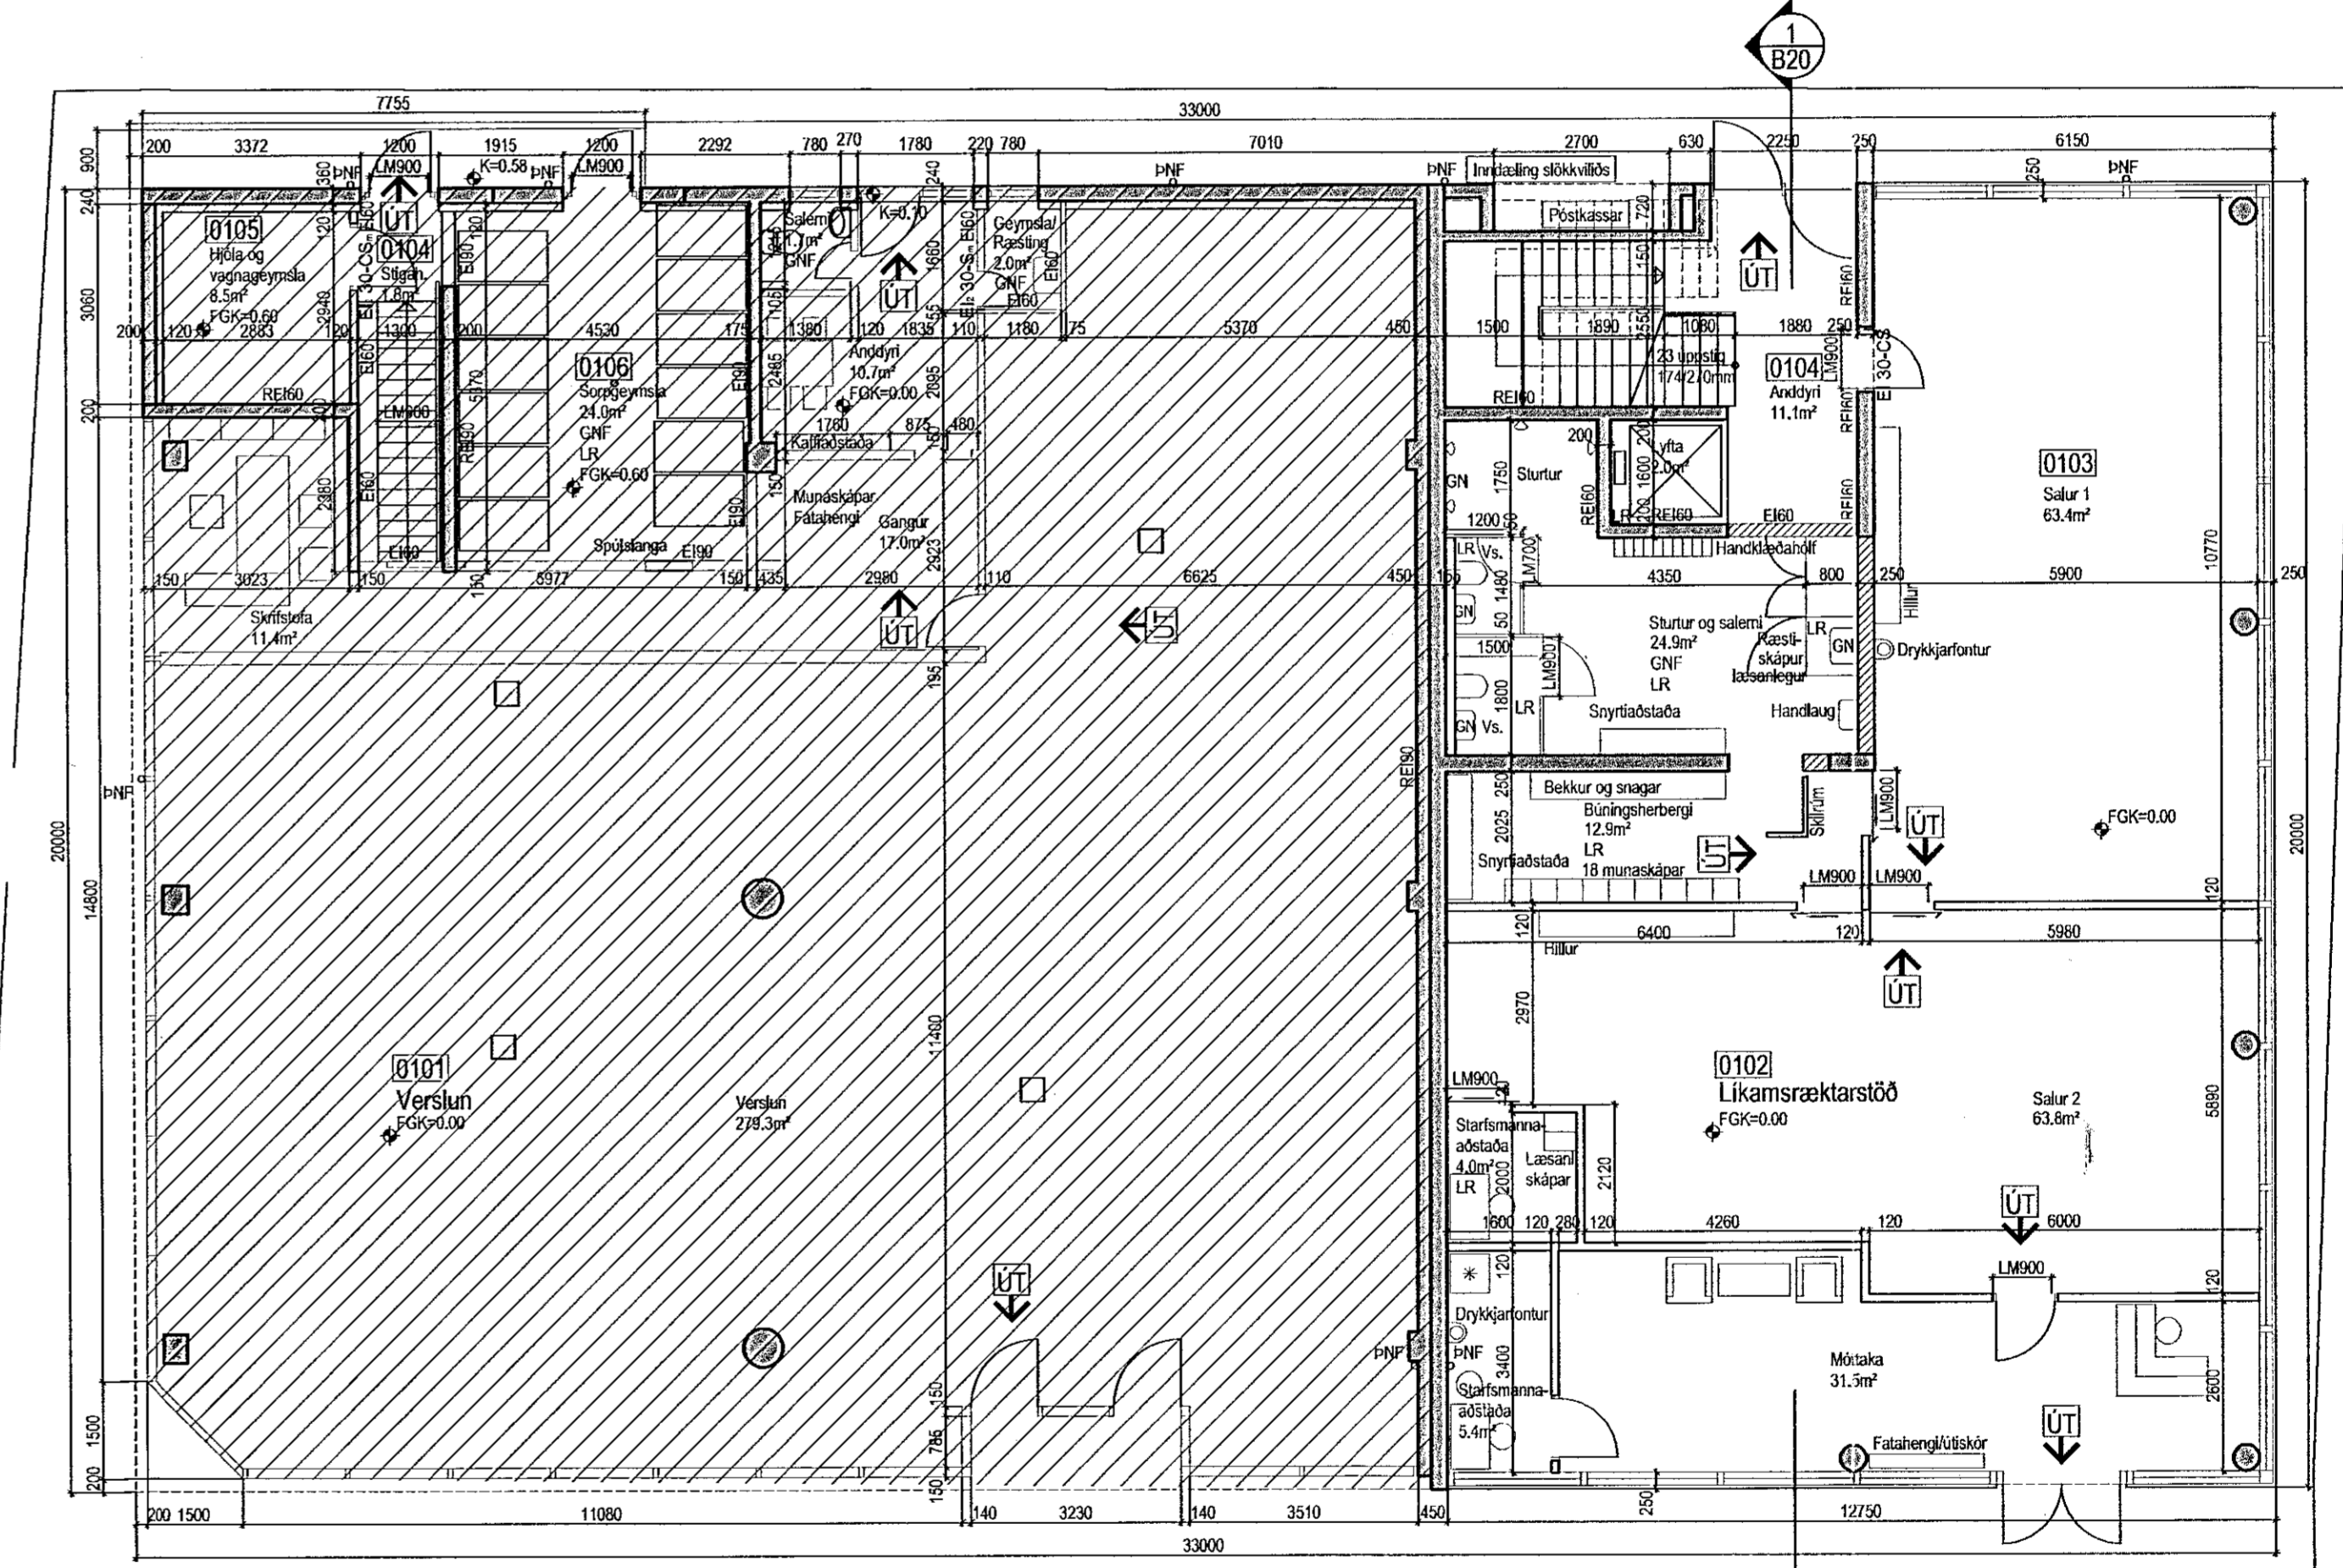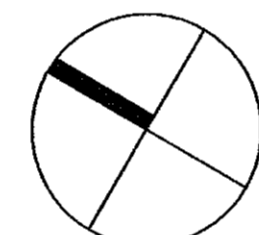

GRUNNMYND 1. HÆÐAR

HEILBRIGDISEFTIRLIT
HAFNARFJARÐAR-
OG KÓPAVOGSSVÆÐIS
Gardaborgi 5 - 210
26.06.2020

MANNVIT hf.
Kl. 430370819
Dagvagnavegur 11
101 Reykjavík

BREYTING:	SAMP:	VERKEFNI:	STRANDGATA 31-33 MHL. 01, HAFNARFIRÐI	ARK-AUST FLÚDASEL 66, 109 REYKJAVÍK KRISTJÁN BJARNASON BYGGINGA- FRÉTTI.
A		TEIKNING:	AFSTÖÐUMYND - BYGGINGLÝSING GRUNNMYND 1. HÆÐAR - SNÍÐ	
B		DAGS/TEIKNAD:	09.06.2020/KB	S: 354 698 6930 - kristjanaroc@gmail.com Kl: 120369-5479
C		SIGN:	<i>[Signature]</i>	MÆLIKV: A1 = 1:100 / 1:500
D		BREYTING:		VERK NR: A-446
E				TEIKN NR: 101
F				
G				