



Samþykkt þann  
01. JÚLÍ 2020  
Byggingarfulltrúinn í Hafnarfjörð  
*Sigrún Þrymadóttir*


Snið 1  
1:100

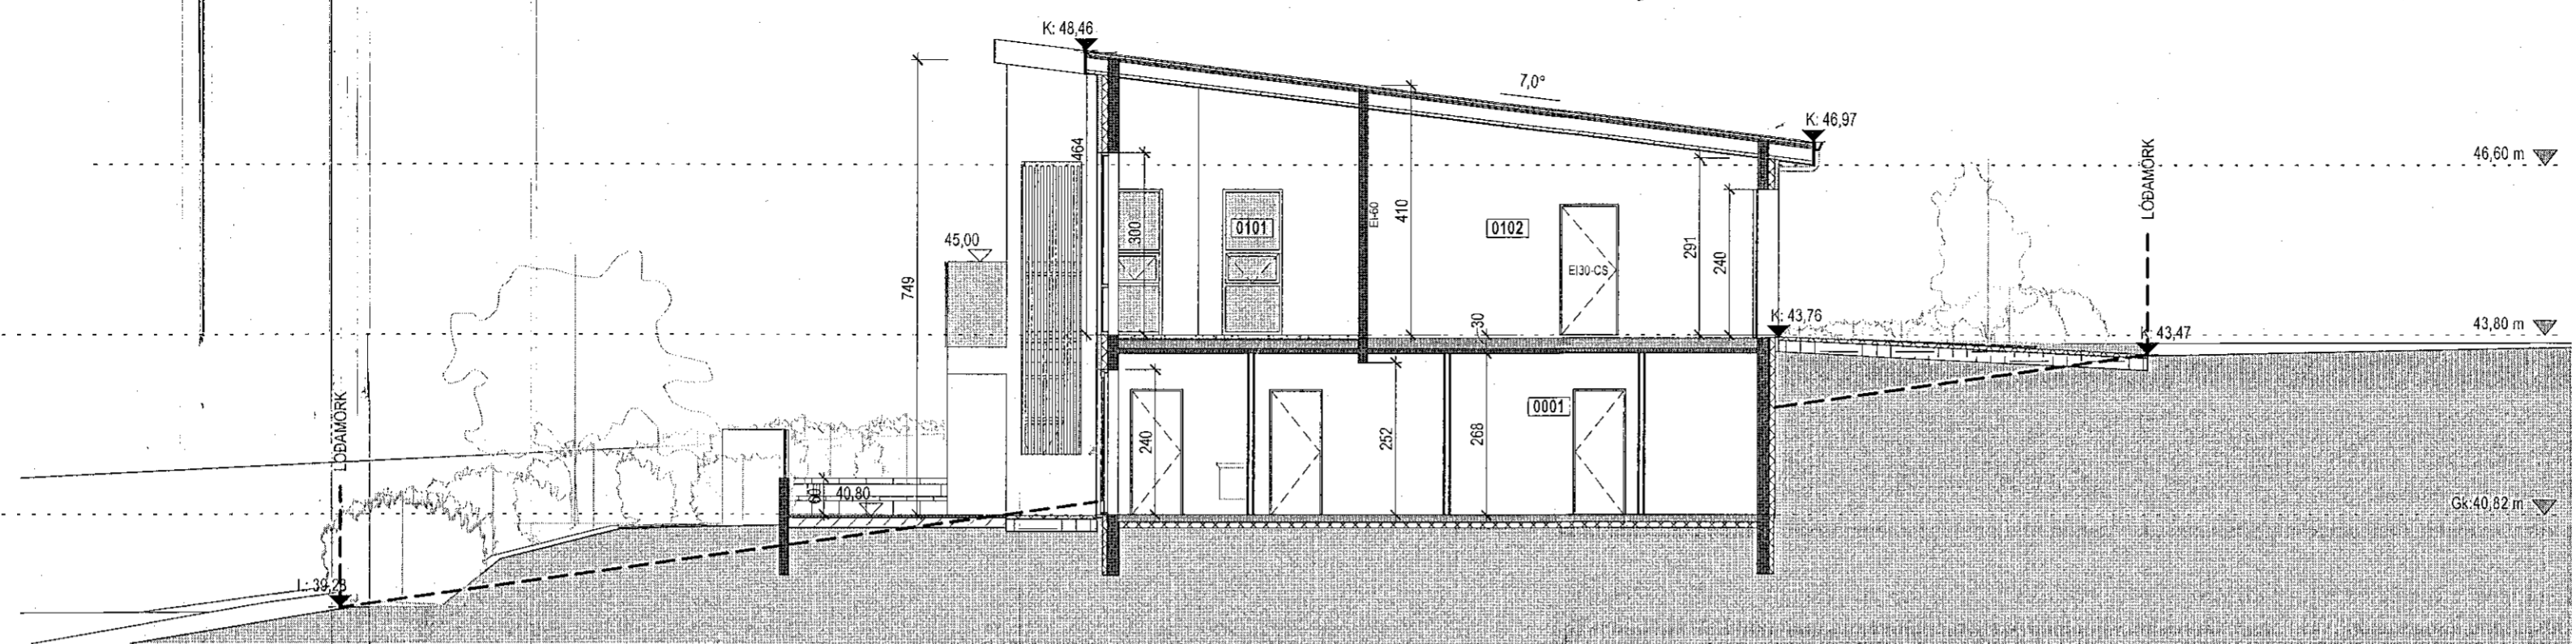

Snið 2  
1:100

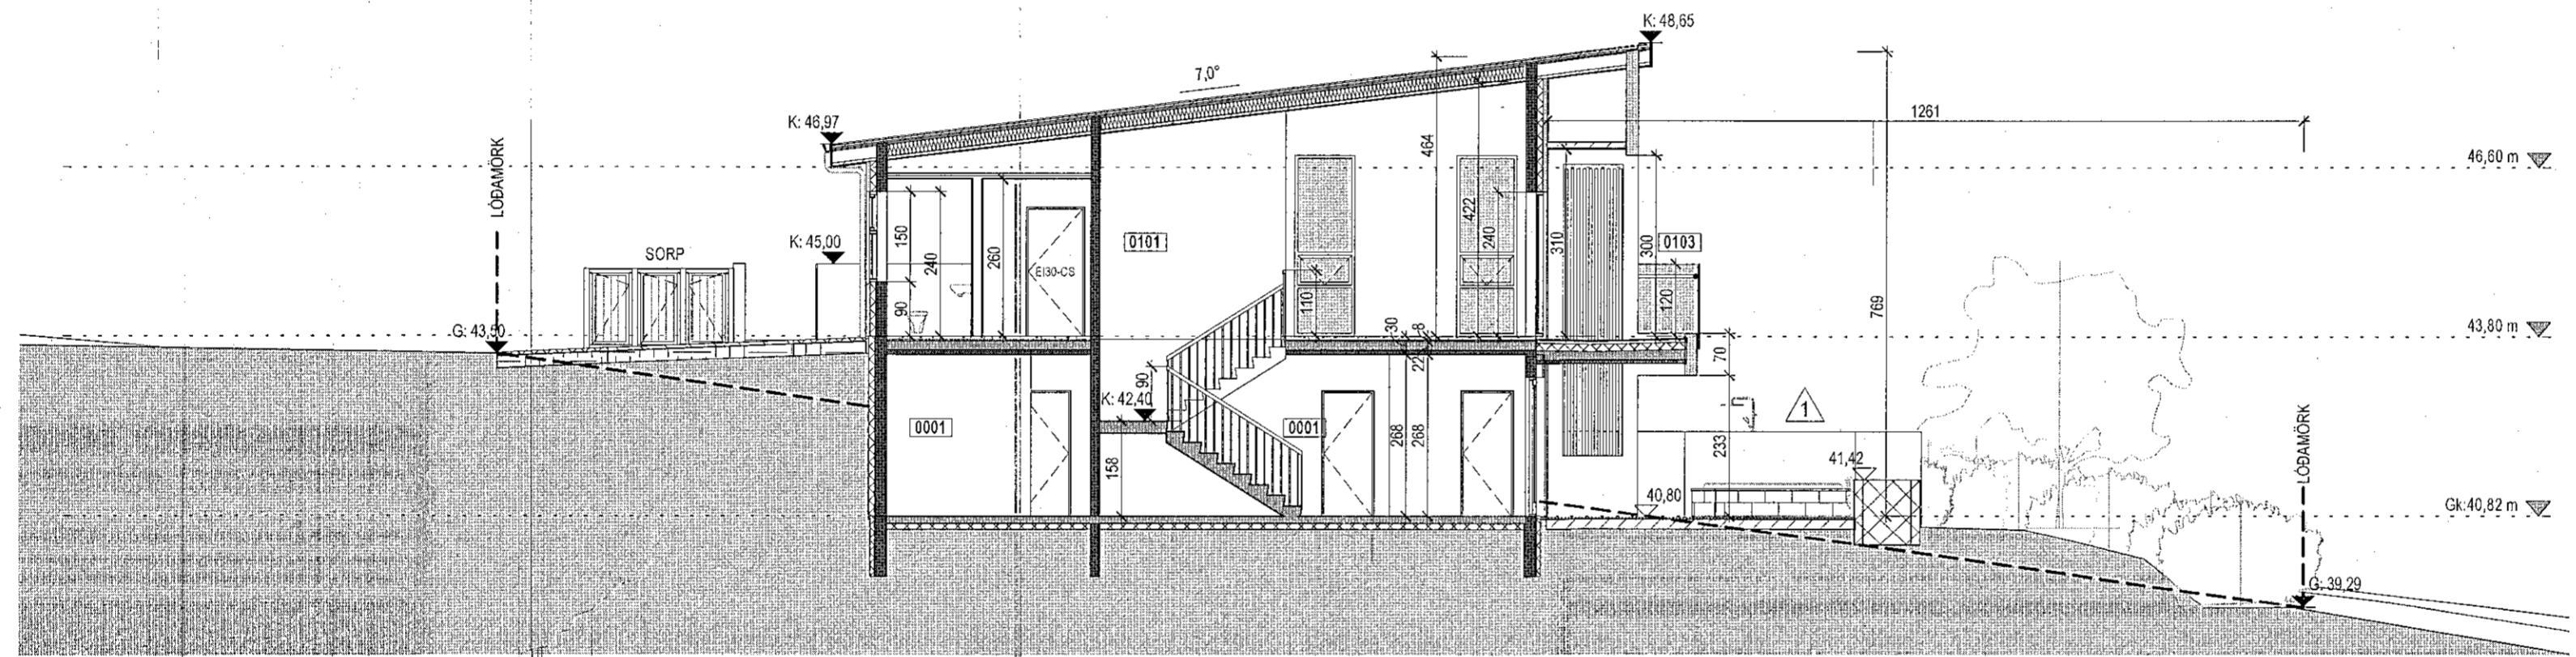

Snið 3  
1:100

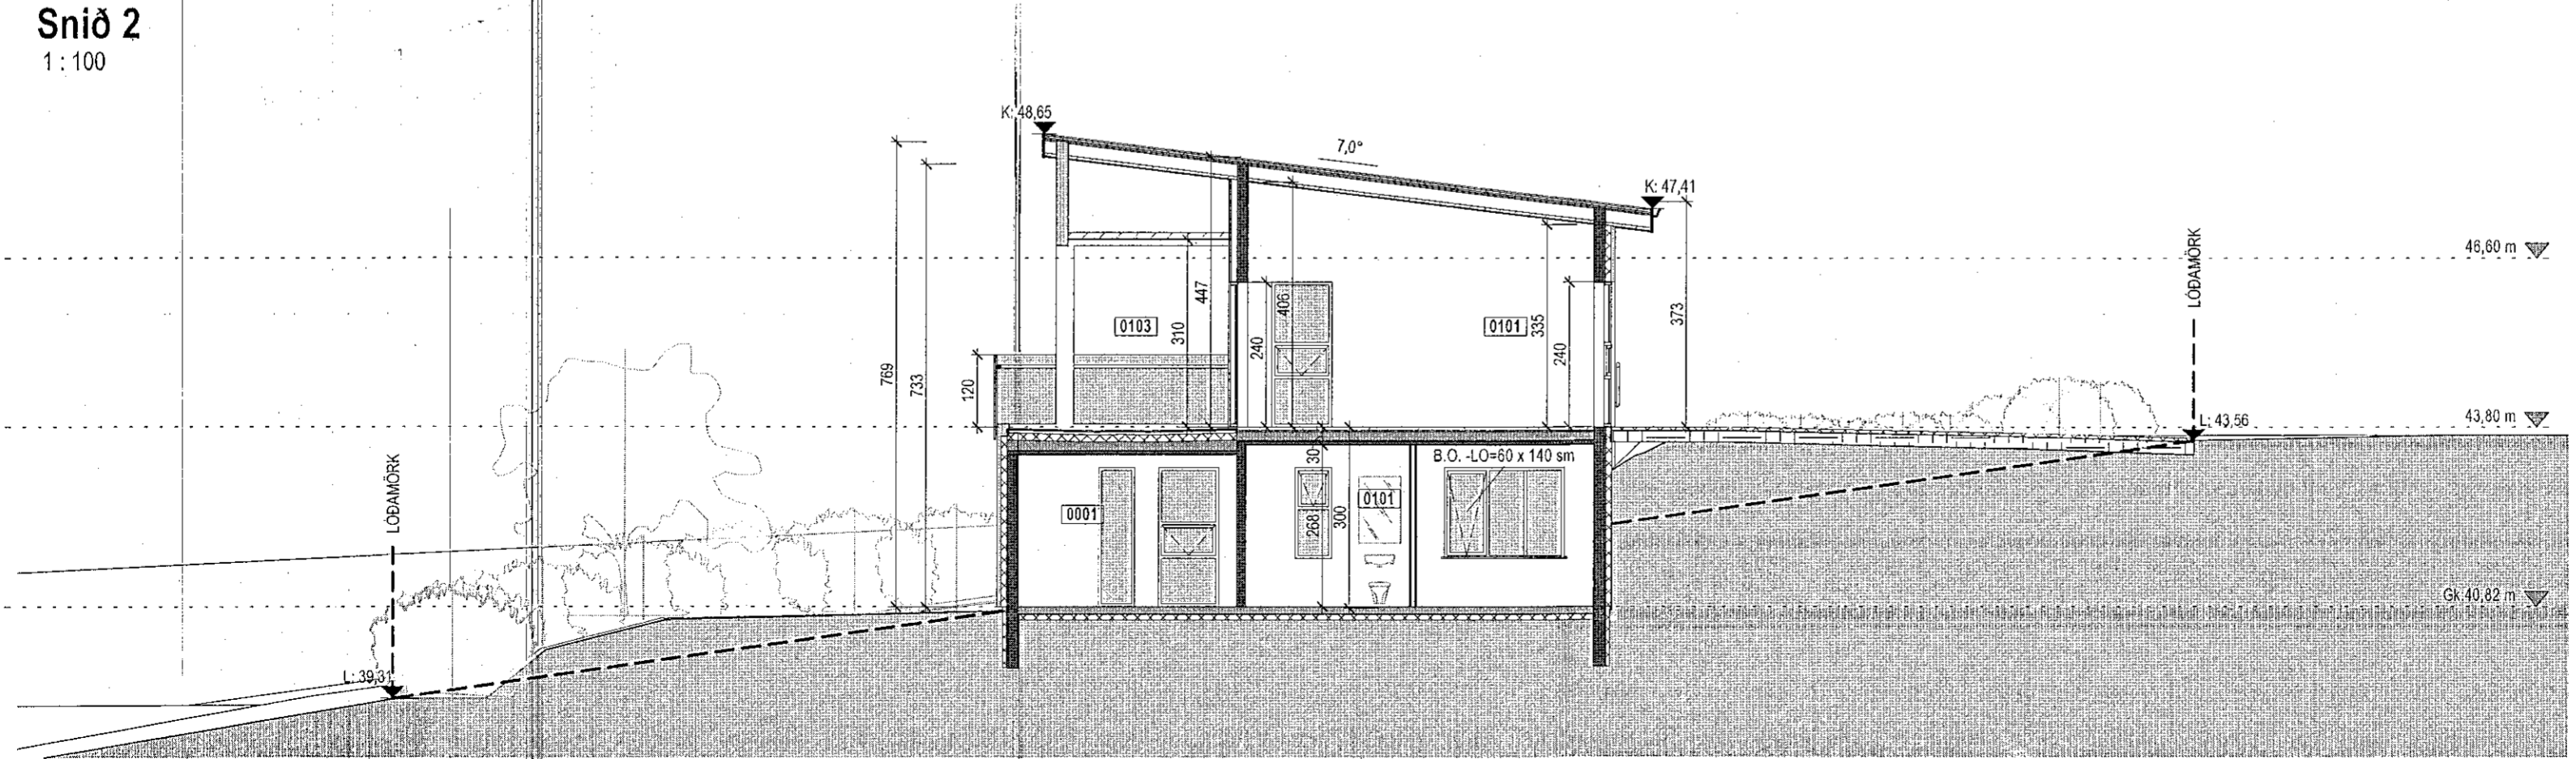

**Tákn**

GN	= Gólfniðurfall	Brunatákn
PN	= Þakniðurfall	Veggir og hæðaskil
SN	= Svalaniðurfall	EI60
LR	= Loftþræsting	EI90
VLR	= Vélknúin loftþræsting	A-EI60
PK	= Póstkassar	A-EI120
NL	= Neyðarljós	REI60
BO	= Björgunarop	REI120
R	= Reykskjnjari	A-REI120
HSL	= Handslökkivélteki	Hurðir
ÚT	= Merktur útgangur	E30-CS
HV	= Hitaveita	EI30-CS
VV	= Valnsveita	EI60-CS
RR	= Rafmagnsveita	Gluggar
ÚK	= Útkrani	E30
DS	= Dyrasími	
DS	= Dyrasími	
BS	= Felliðstigi við björgunarop	
BS	= Brunaslanga	
BS	= Stigjólsta	
BS	= Stigjólsta út	
BS	= Stjórnstöð brunaviðvörnarkerfis	
BS	= Inntak	
BS	= Blástæði fyrir fatlaða	

1	18.06.2020	Löðarfrágangur gert betur skýr. Steyptum garðvegjum bætt við í bakgarði. Útlitroppum bætt við á Norvestur hlíð	VpS
Útg.	Dags.	Lýsing	Nafn



Valur Þór Sigurðsson, kt: 060380-3179  
Email: Valur@krark.is S:6266006

**Hafnarfjörður**  
**Völuskarð 7**

Landnúmer:	L227977	Staðgreinir:	1400-1-
Einbýli			

**Snið**

Aðaluppdrættir			
Hönnun:	VpS, KR	Verknúmer:	
Verkefnastjóri:	KR	Mælikvarði:	1:100
Teiknað:	VpS	Dagsetning:	03.12.2019
Yfirfarið:	VpS	Blað:	Útgáfa:
Samþykkt:	<i>Kristinn Ragnarsson</i>	A301	1
Kristinn Ragnarsson Kt. 120944.2669			