Bygging B
(mhl 02)

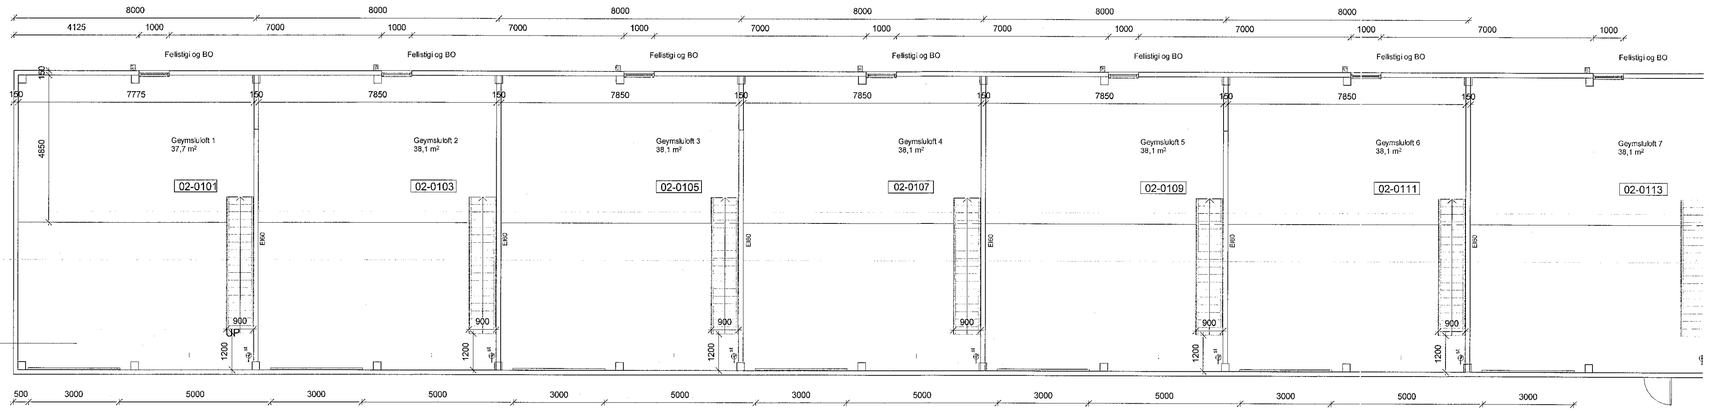

Grunnmynd bygging B - hluti 1 geymsluloft
1 : 100

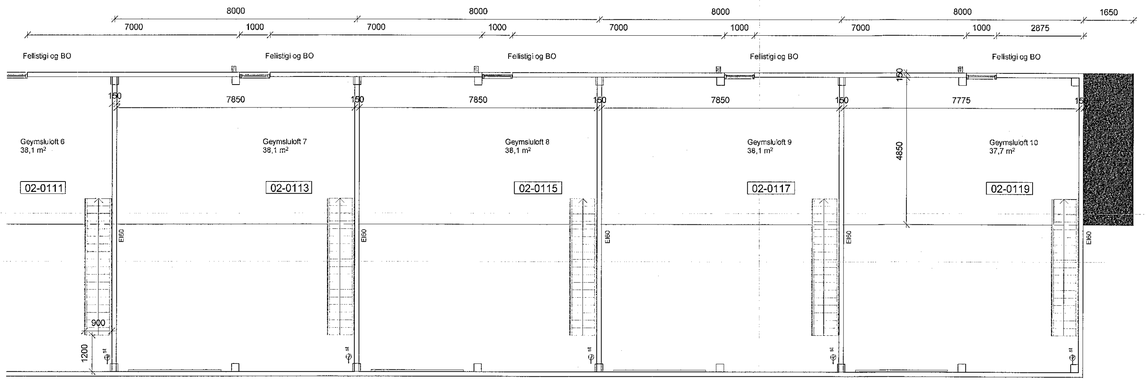

Grunnmynd bygging B - hluti 2 geymsluloft
1 : 100

Samþykkt þann
10. JÚNÍ 2020
Byggingarfulltrúinn í Hafnarfirði

Öll mál takist/staðfæris á staðnum áður en smíði hefst.
Misræmi í teikningum skal tafarlaust tilkynna hönnuðum.
Teikningar arkitekta skal lesa með teikningum meðhönnuða.

Útg.	Dags.	Skýring	Br.af:
A	6.5.2020	Teikning útgefin	vhs

Verkheiti: Dofrahella 2 - Hafnarfirði

Geymsluhúsnæði

Verkthl: Grunnmynd bygging b - geymsluloft

Teikninúmer:	0.01.106
Verknúmer:	19004
Staðgreinir:	1400-1-17750020
Landnúmer:	213113
Matshluti:	
Mælikvarði:	1 : 100
Hannað af:	SH
Teiknað af:	VHS
Yfirfarið af:	
Dagsetning:	6.5.2020
Útgáfa:	A
Samþykkt:	

ARKÞING
BOLHOLT 8 - REYKJAVÍK
SÍMI: 570 5700 - FAX: 5705701
arkthing@arkthing.is - www.arkthing.is

SIGURÐUR HALLGRÍMSSON,	170753-3139	ARKITEKT
BIRKIR ÁRNASON,	200787-3159	BYGG.FR.
HALLUR KRISTMUNDSSON,	220573-3899	BYGG.FR.
HELGI MAR HALLGRÍMSSON,	210279-3429	ARKITEKT

1:100 0 1 2 3 4 5 m

Blaðstærð: A1

HÖNNUÐUR ÁSKILUR SER ALLAN RÉTT Á TEIKNINGUM - FJÖLFÖLDUN ER HÁÐ SKRIFLEGU SAMÞYKKI

10.06.20
SLÖKKVILIÐ HÖFUÐBORGARSVÆÐISINS Kr.

Prentað: 3.7.2020 13:08:55
Skrá: V:\1-Idnadur\19004-1-Dofrahella 2\Revit\Dofrahella 2.rvt