


Grunnmynd 1.hæðar mkv. 1:100

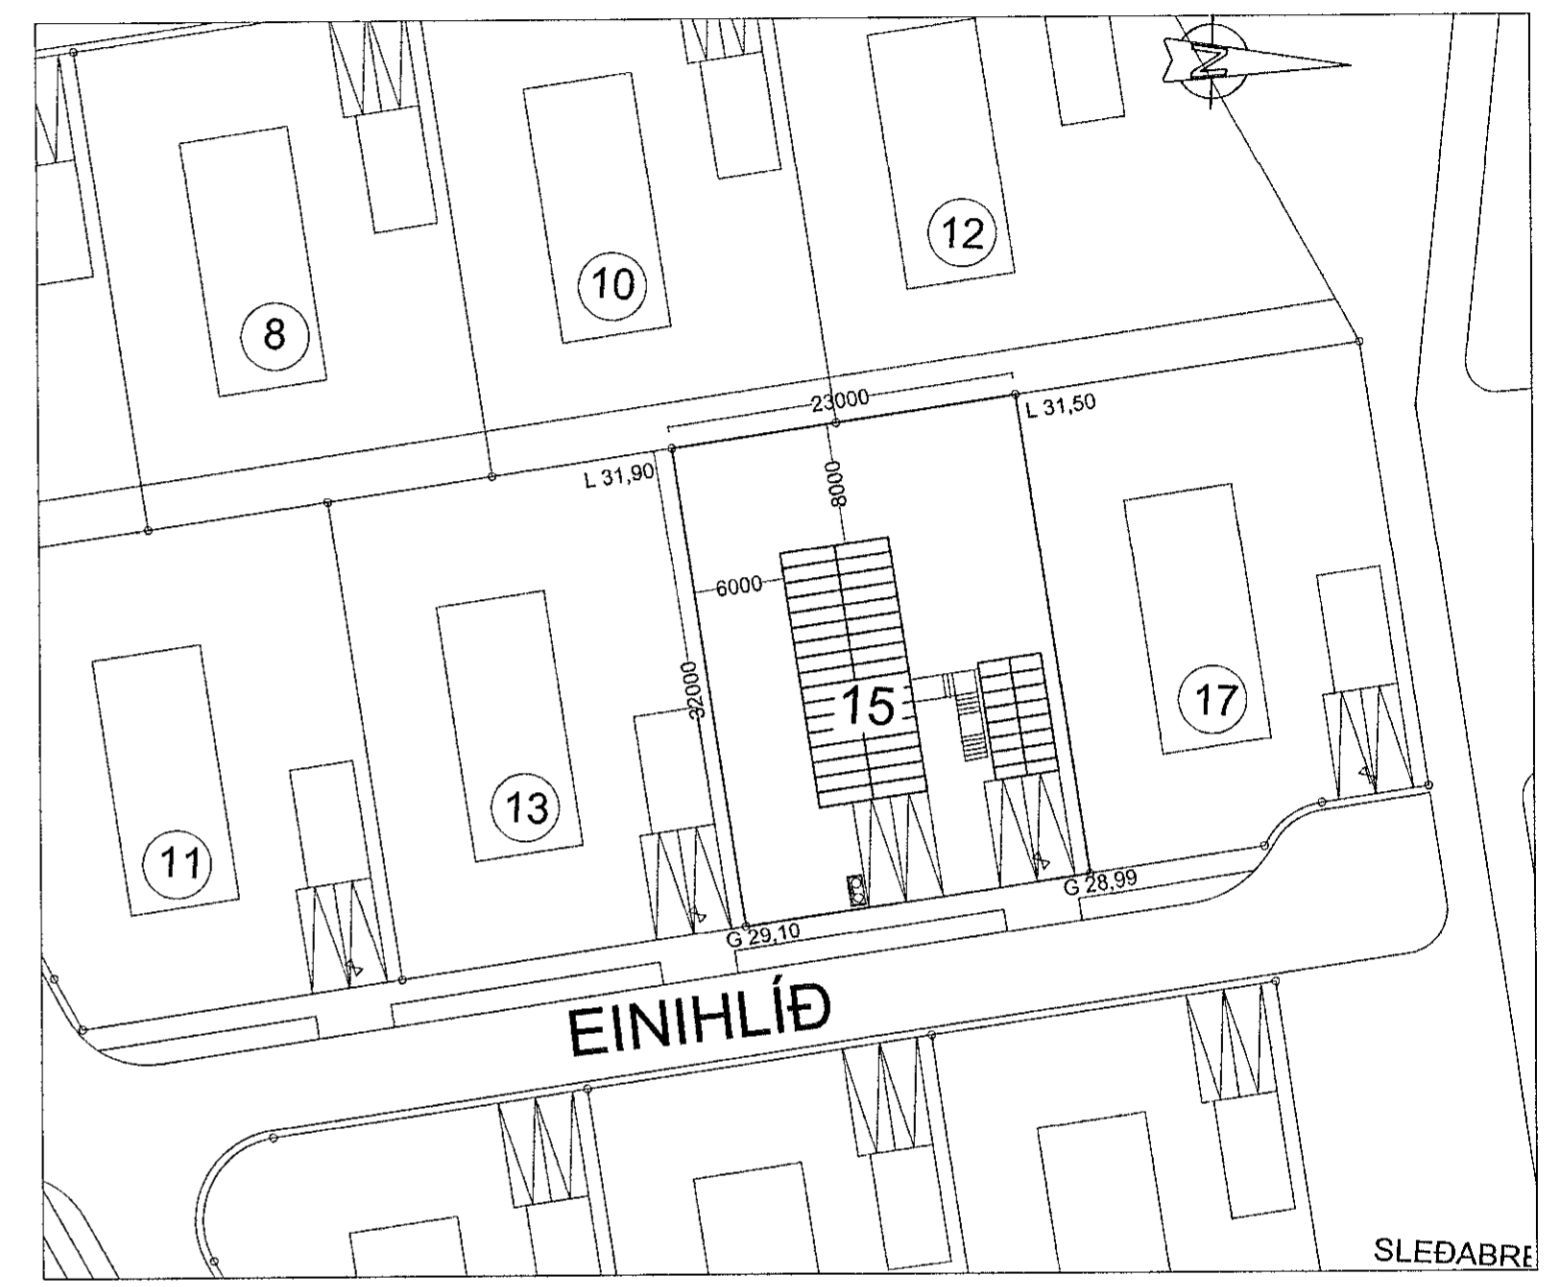


AFSTÖÐUMYND 1:500

Samþykkt þann
10. JÚLÍ 2020
Byggingarfulltrúinn í Hafnarfirði
Kjeldur Þrómundsson


BYGGINGARLÝSING:
EINIHLÍÐ 15
LANDNR: 172987
STAÐGREINIR: 1400-1-20100150

Húsið var upphaflega byggt sem tvíbýlishús árið 1995.

11.06.2020
SÓTT ER UM LEYFI TIL AÐ NÝTA ÁÐUR ÓUPPFYLLT RÝMI Á 1. HÆÐ.
RÝMIÐ VERÐUR NÝTT SEM GEYMSLA.
GLUGGA MEÐ OPNANLEGU FAGI OG HURÐ ER KOMIÐ FYRIR Á SUÐURHLÍÐ.

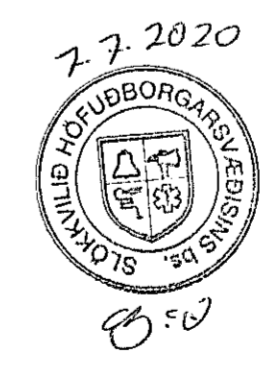

BREYTT: 11.06.2020: ÓUPPFYLLT RÝMI Í 1. HÆÐ BREYTT Í GEYMSLU.

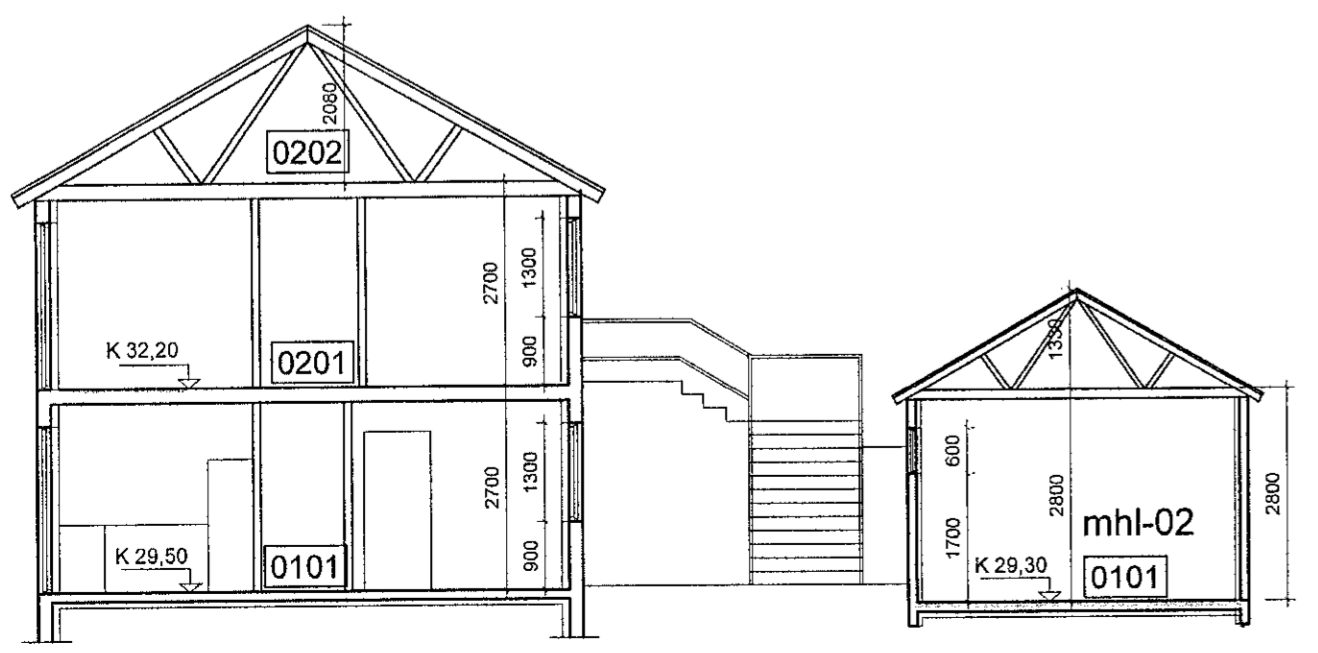

Snið A-A mkv. 1:100

RÝMIÐ VERÐUR NÝTT SEM GEYMSLA.
GLUGGA MEÐ OPNANLEGU FAGI OG HURÐ ER KOMIÐ FYRIR Á SUÐURHLÍÐ.

STÆRÐIR SAMKV. FMR;

GRUNNFLÖTUR 1. HÆÐAR	80,0 m²
GRUNNFLÖTUR 2. HÆÐAR	108,0 m²
BÍLSKÚR	35,3 m²
SAMTALS	223,3 m²
STÆRÐ LÓÐAR	736,0 m²

EFTIR STÆKKUN:

GRUNNFLÖTUR 1. HÆÐAR	108,0 m²
GRUNNFLÖTUR 2. HÆÐAR	108,0 m²
GRUNNFLÖTUR BÍLSKÚRS	35,3 m²
SAMTALS	251,3 m²

STÆKKUN, NÚ:	flatarmál	rúmmál
	28,0 m²	75,6 m³

NÝTINGARHLUTFALL: 0,34

VEKTOR
- hönnun og ráðgjöf -
Siðumúla 3, 108 Rvk, s: 554-6650 / 897-5363

Sigurður Halsteinsson
byggingatæknifráðingur
Kt. 030859-7749
email: sigurdur@vektor.is

Teikn. nr. Tilvisun á teikningu
Samþykkt
Sigurður Halsteinsson
Kt: 030859-7749

EINIHLÍÐ 15, HAFNARFIRÐI
Grunnmynd 1. h. afstöðumynd,
snið og byggingarlýsing

Hannað	SH	Teiknað	SA
Dagsetning	11.06.2020	Verk nr.	Mælikvarði
			1:100
		Teikn. nr.	A-01