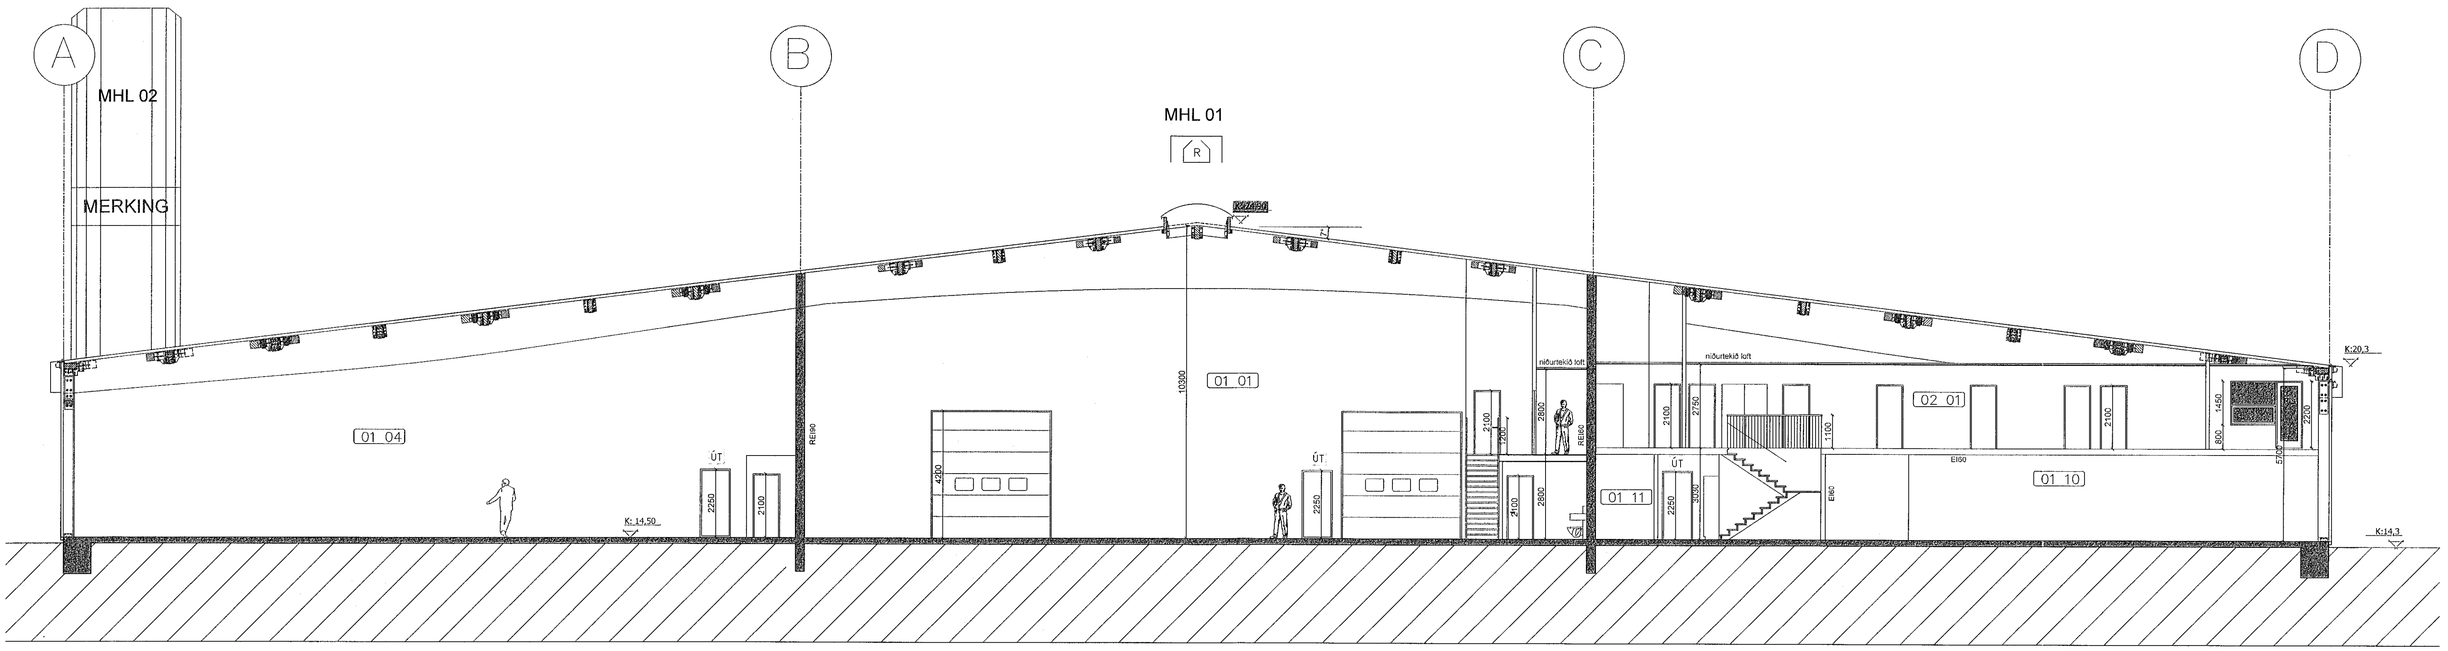

SNEIÐING C-C

1:100

Samþykkt þann
29. JÚLÍ 2020
Byggingarfulltrúinn í Hafnarfirði
Helga Bjarnadóttir

SHS
28.07.2020

BREYTINGAR

NR.	DAGS.	BREYTING	SÞ.

K.J. ARK slf 650319-0360

TEL: 897-0375
TEL: 899-3234
E-MAIL: jon@kjhonnun.is
kjartan@kjhonnun.is

HÖNNUN - SKIPULAG - RÁÐGJÖF

KJARTAN RAFNSSON FIIÐSA 270365-3539
JÓN M. HALLDÓRSSON BYGGINGAFR. 091162-3509

SAMÞYKKT

VERK
ÍSHELLA 1
HAFNARFIRÐI

TEIKNING
SNEIÐING C-C

KVARÐI
1:100

DAGS.
12.09.2017

TEIKNING NR.
10-07

TEIKNAÐ AF
KR, JMH

Yfirfarið af hönnuði EFLA hf. Guðjón Rafnsson Rafræn undirritun 22.6.2020