




Suðurhlíð
MKV 1:100

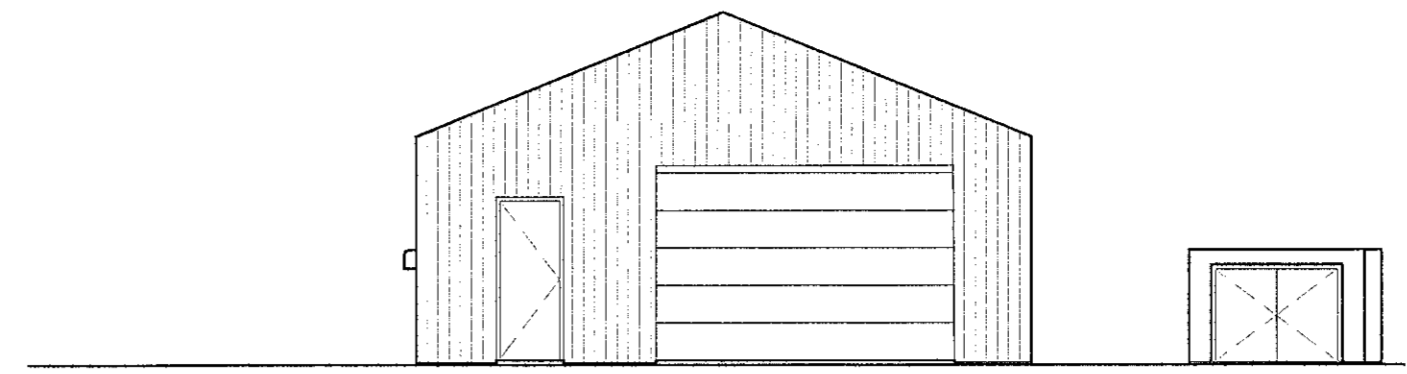

Austurhlíð
MKV 1:100

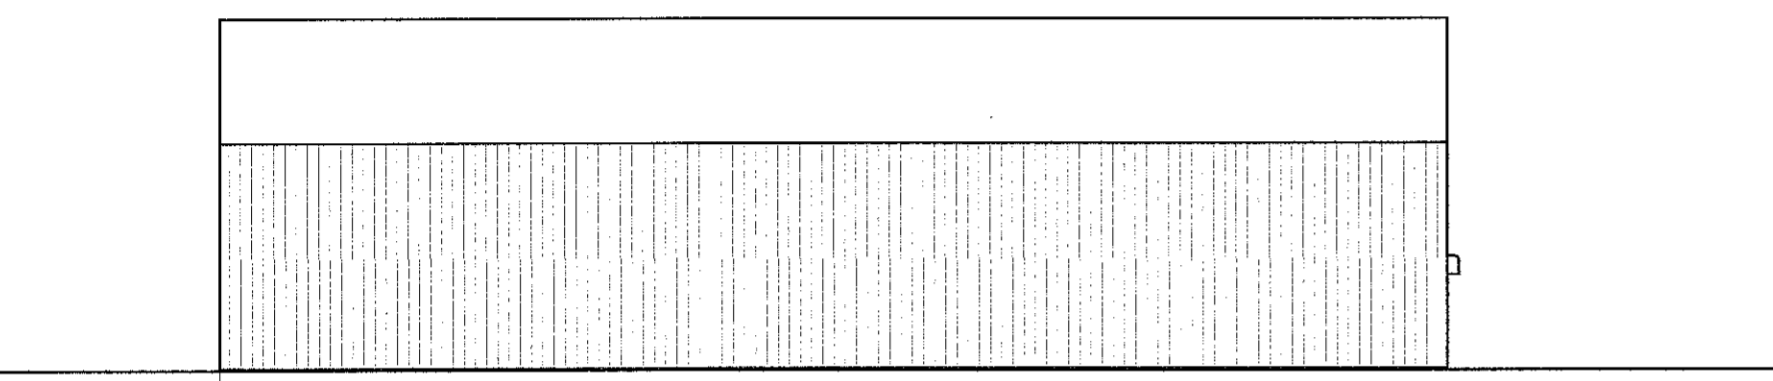


Norðurhlíð
MKV 1:100

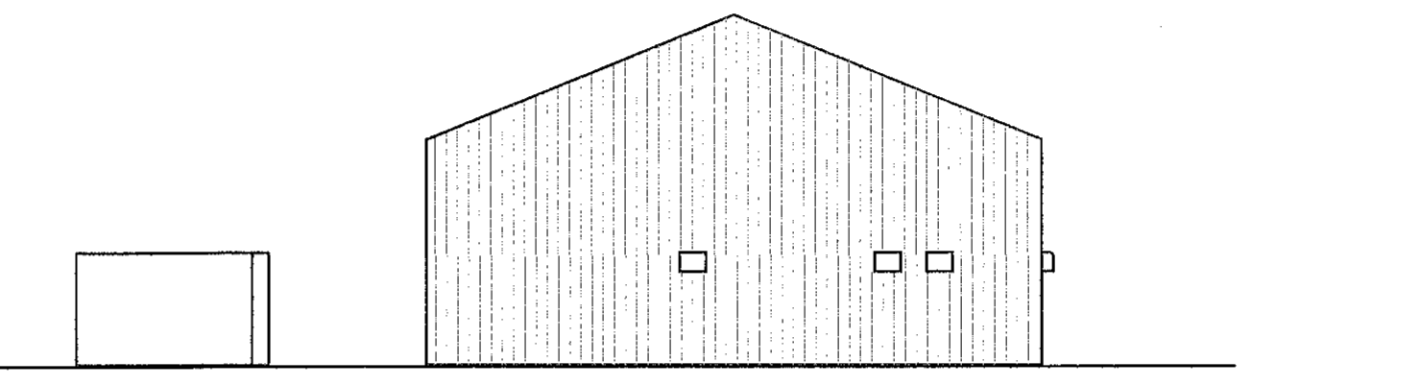


Vesturhlíð
MKV 1:100

BRUNATÁKN OG SKÝRINGAR:

- > Rýmingarleið
- [R] Reykskynjari
- ↑ Slökkvitæki
- GN Gólfniðurfall
- LRT Loftræstirist
- ⊕ Reiknuð hæð á yfirborði gólfa og lóðar
- K: XX,XX Hæðarkótar
- AL Sneiðingar
- [0101] Rýmisnúmer
- VV Inntak vatnsveitu
- HV Inntak hitaveitu
- RV Inntak rafmagnsveitu

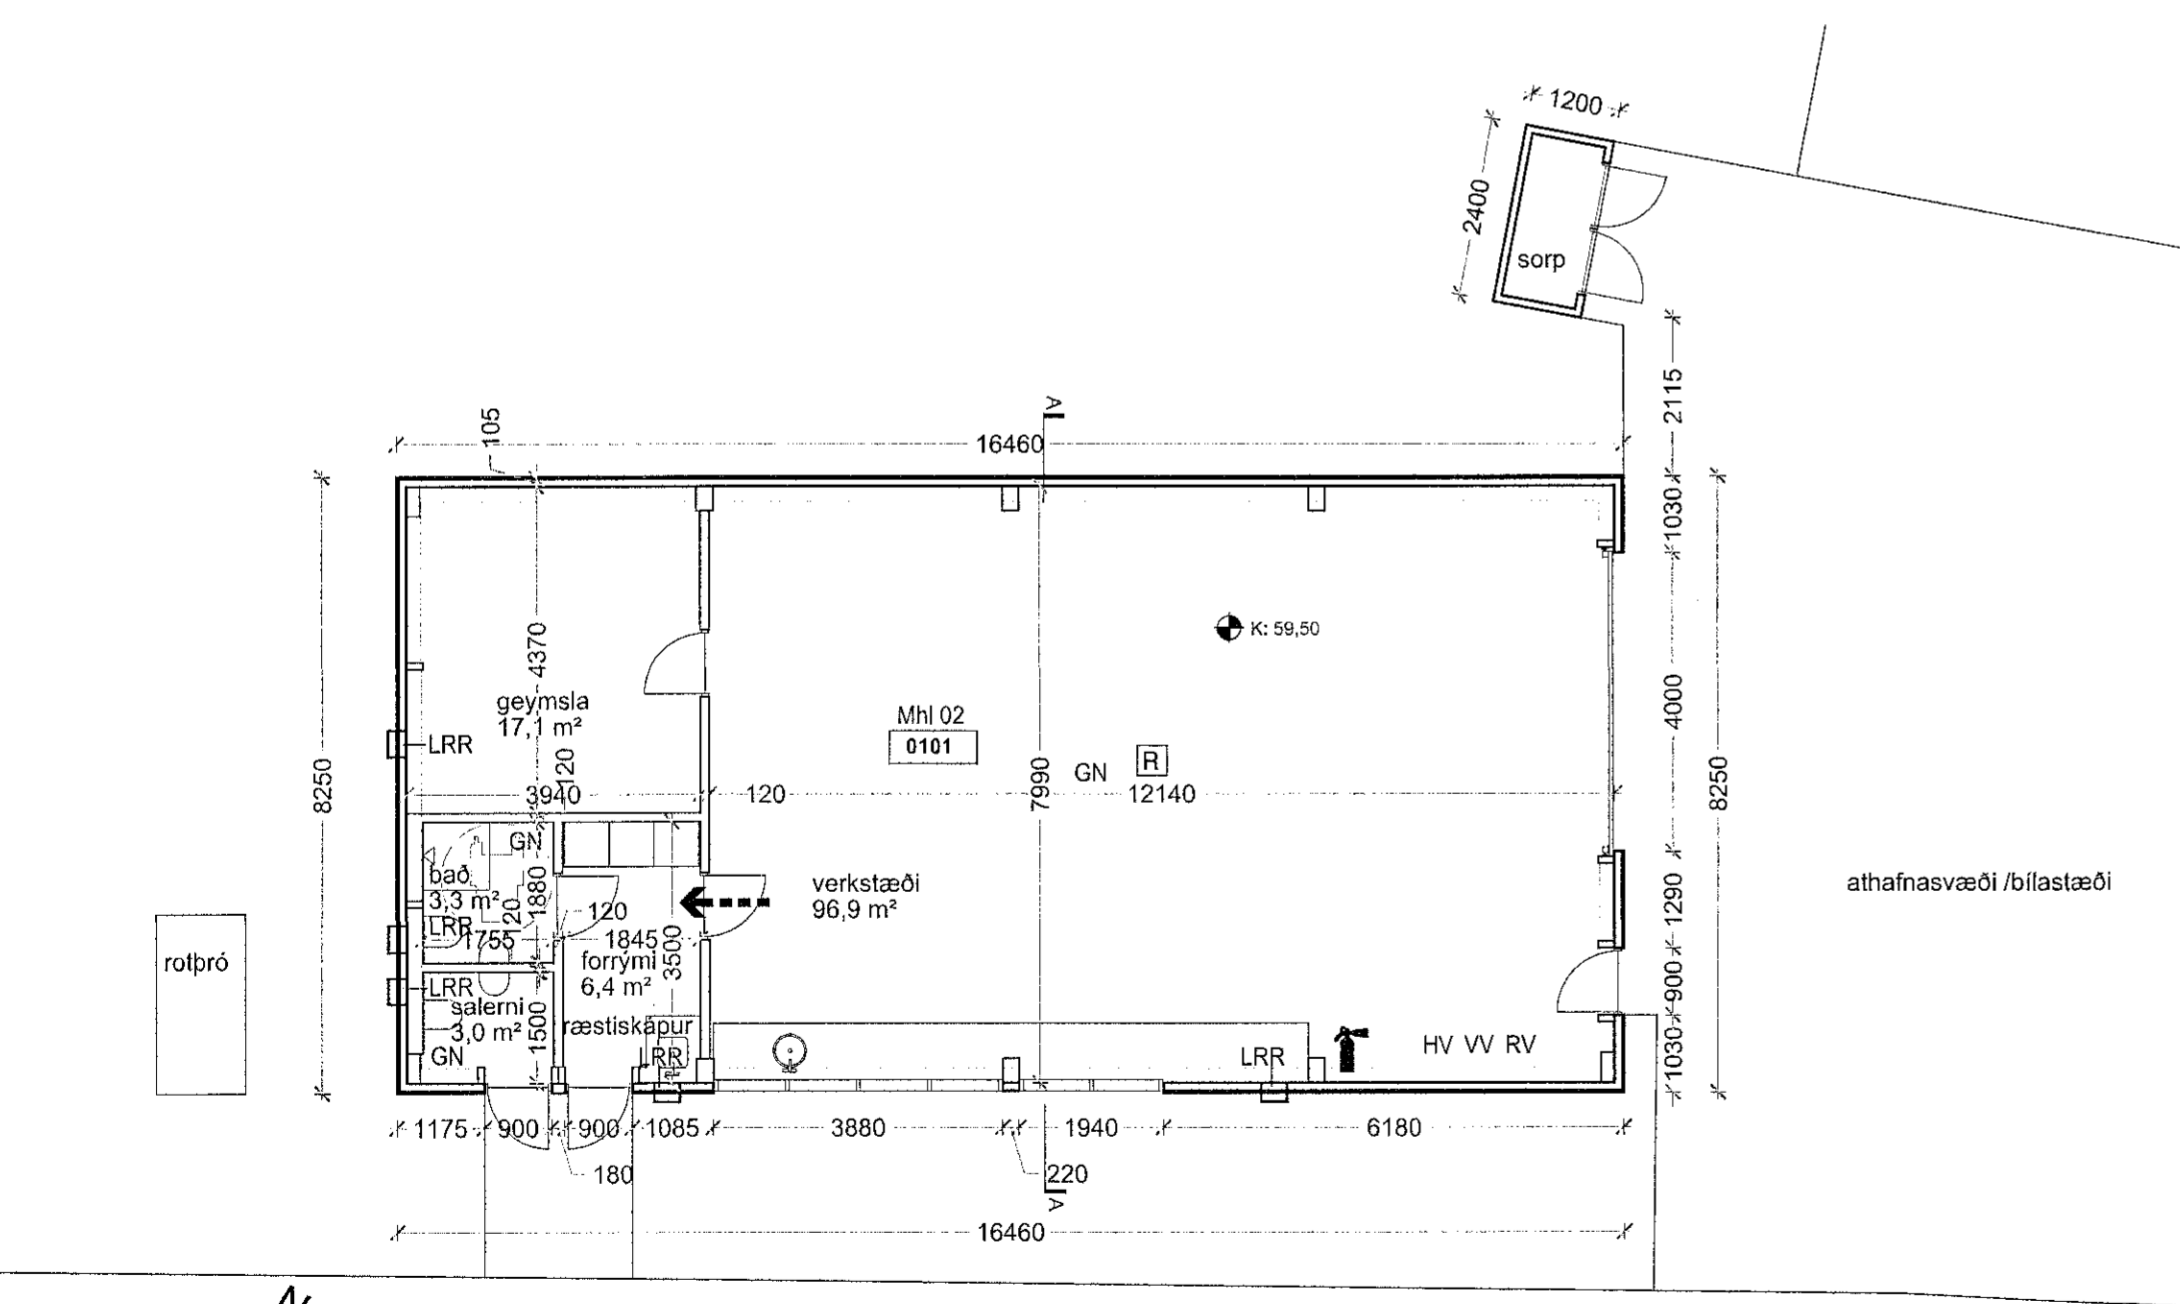

HÚS BRÚTTÓ
135,8 m²

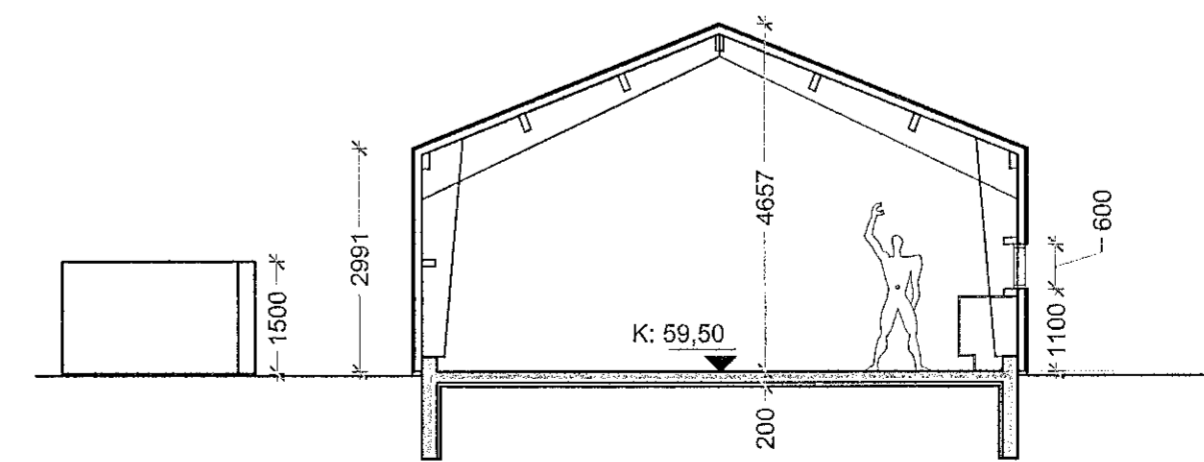

Sneiðing A-A
MKV 1:100

SKÓGRÆKTARFÉLAG HAFNARFJARDAR
VERKKAUPT/ EIGANDI
VERKSTÆÐI
TEGUND VERKS

VIÐ KALDÁRSELSVEG
GATA/STAÐSETNING

ADALUPPDRATTUR	LANDNÚMÉR: 180351
GRUNNMYND, SNEIÐING OG ÚTLIT	STADGR.: 02
---	MKV.: 1:100
---	BLADSTÆRD: A2
---	ÚTGÁFA DAGS: 25.05.2020
---	TEIKNAD: SE
---	YFIRFARIÐ: SE

2005	302 - 2
VERKNR. MAPPA SVÆÐI ÁBYRGÐ SFB NR. RADNR. ÚTGÁFA	



BATTERIÐ | ARKITEKTAR
Hvaleyjarbraut 32 | 220 Hafnarfirði | S: 8962540 | slg.e@arkitekt.is | www.arkitekt.is

Grunnmynd
MKV 1:100