


AFTÖÐUMYND M 1:500

Hraunhella

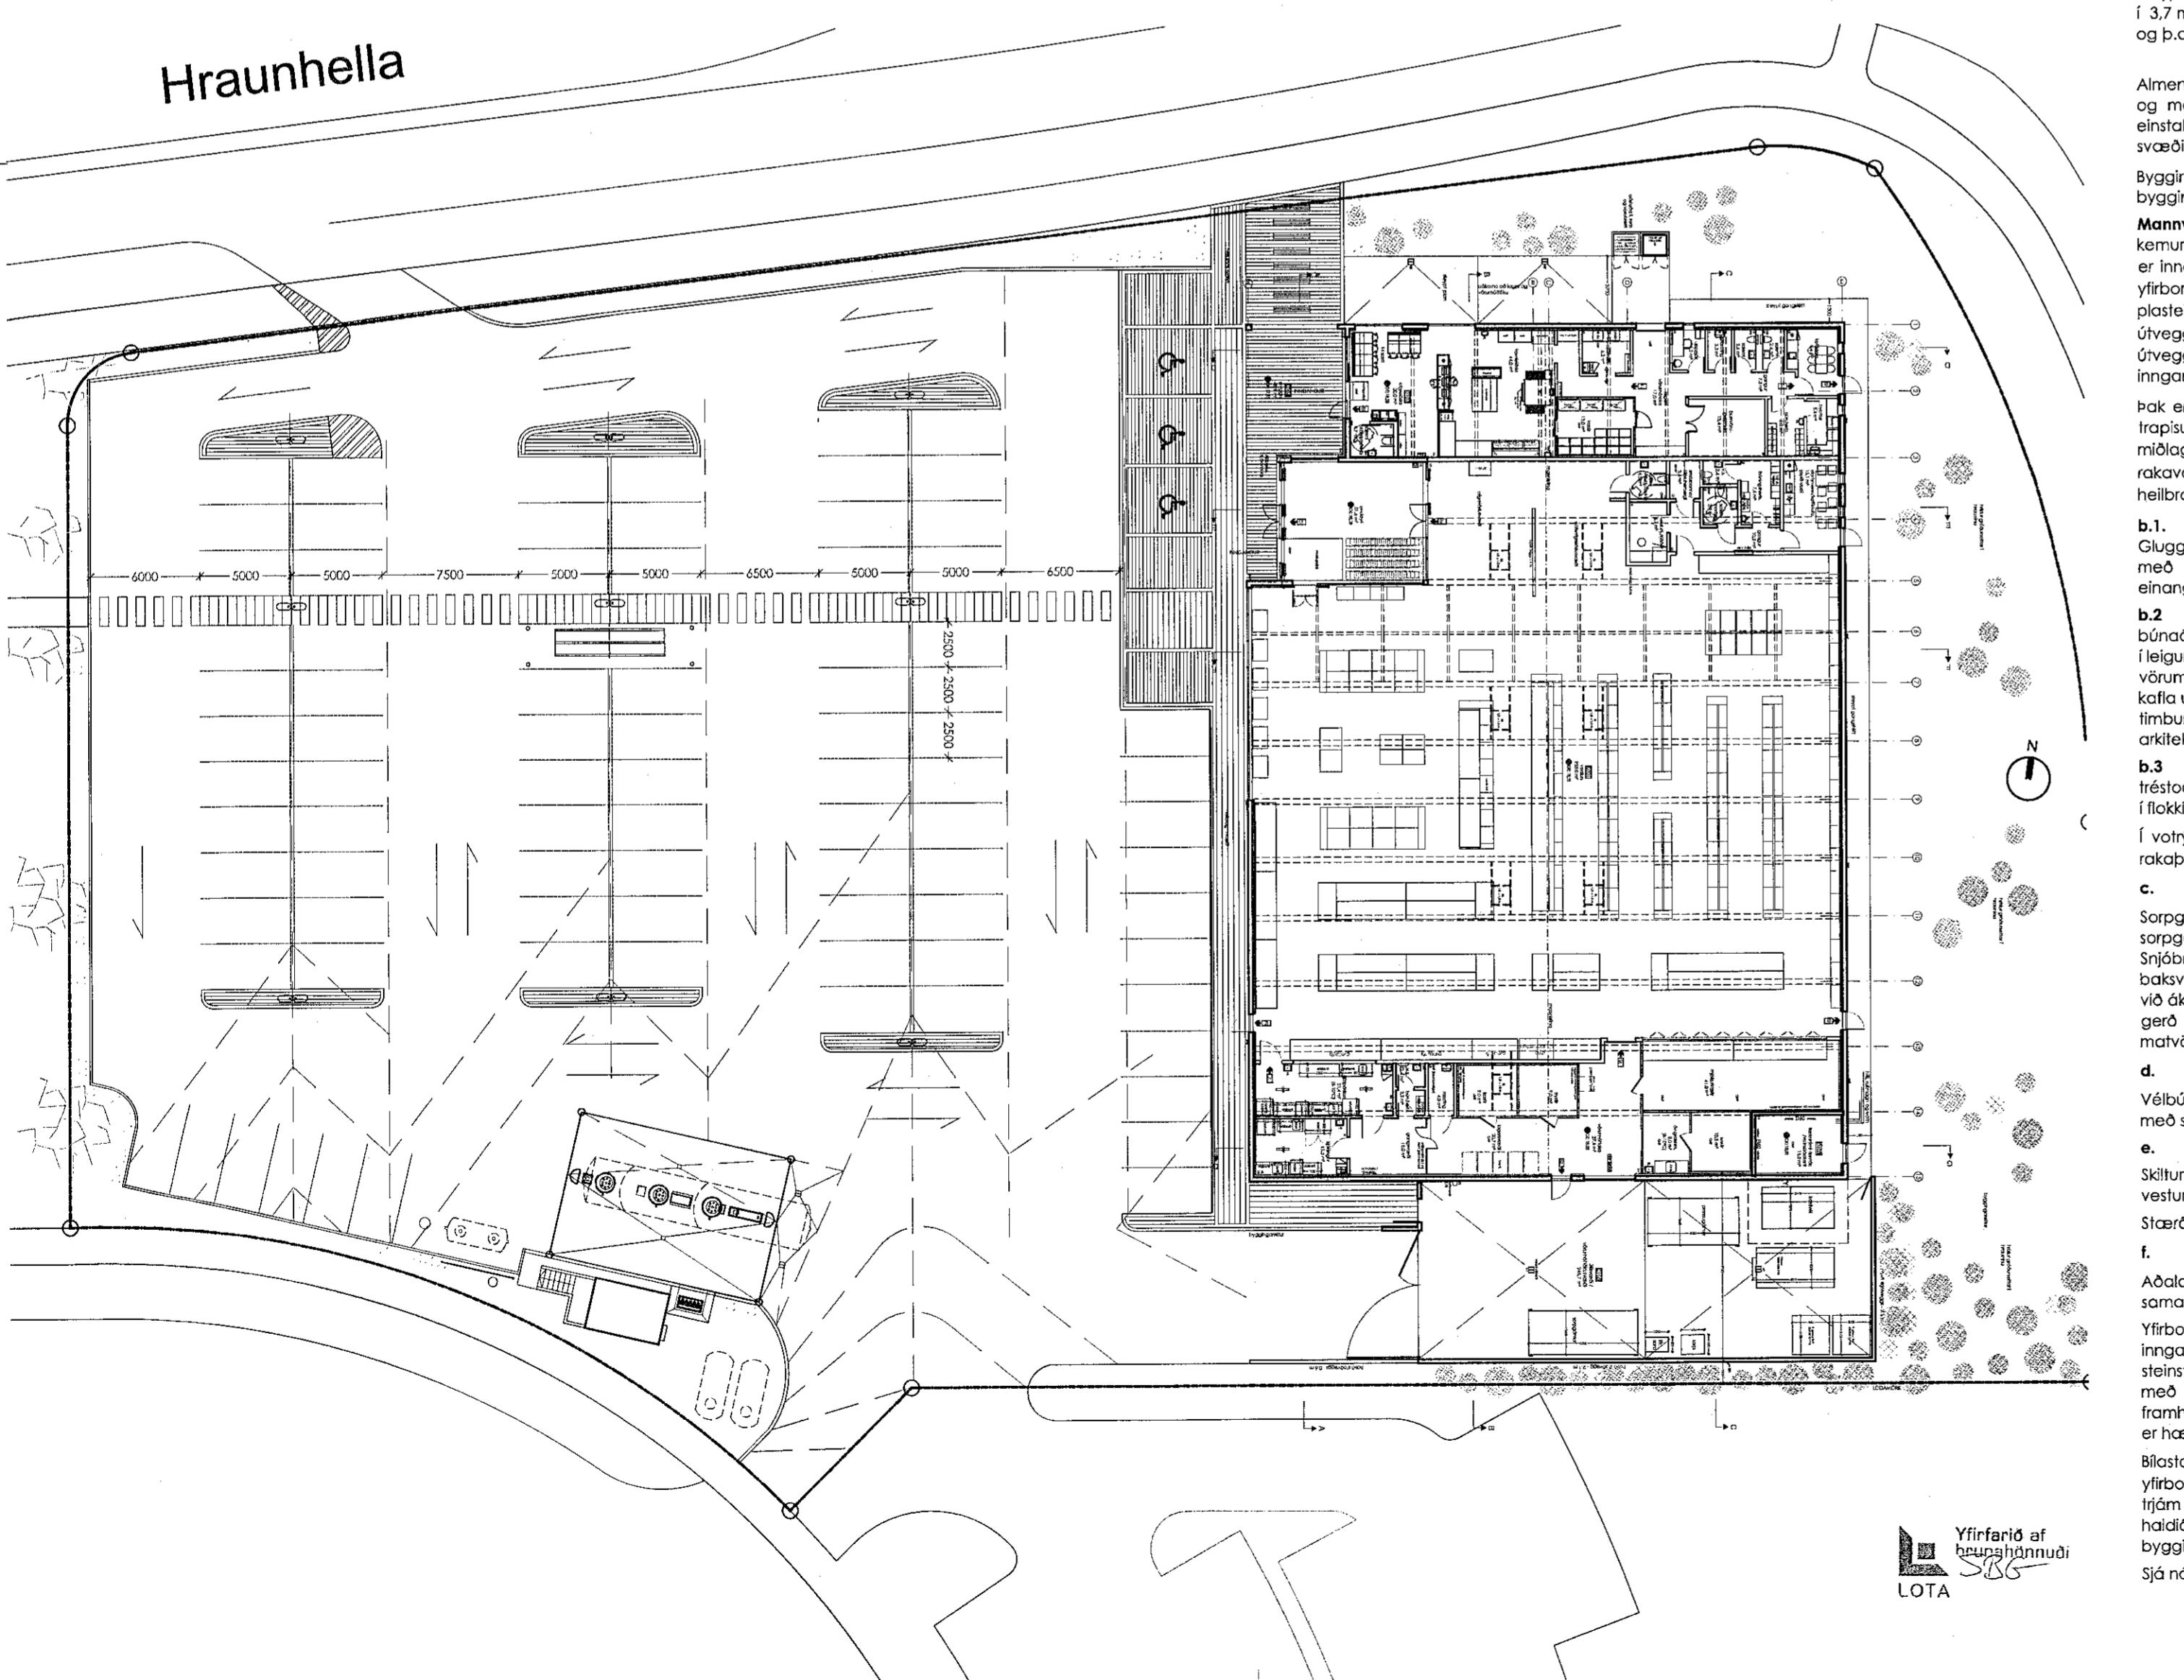

SKÝRINGARMYND M 1:300

Öll mál athugist á staðnum - ósmárami í tekningum og vafatíði skal tilkynna arkitektum strax

a. HEITI

Göðuhell: Nordurhella 1 - Hafnarfjörður
Löndnúmer: L204714
Staðgreinir: 1400-1-6635010
Matshl: 01

b. ALMENN LYŚING

Byggingin að Nordurhella 1 - matshl. 01, er versunarhúsnæði ó einni hæð. Aðalþing eru að vesturhl. Véruðskumur eru að norður-og suðurhl. Í húsinu eru tvær verslanir, matvöruverslun Krónanir og bákvaðum, ósamti tilheyrandi vörumáttukum, tækniýrum, viðinslu að bákvaðum og ónnari starfsmannadæðum. Aflokum óstæða fyrir sörp er í suðurbúði löðor fyrir báða plaslagri.

Um er að rásba einn matshluta. Byggingin er hönnuð í samræmi við kráfur um algjáðum húsin sem gildar fyrir staðfsemi sem byggjinn er aðlætt fyrir.

Matvöruverslun Verslun Krónanir, í elgarhluta 01.01, er ólenn matvöruverslun með tengdum þínustu. Fjöldi starfsmanna er 8-12 manns. Á bákvaðum eru komið fyrir þelm rýnum sem ill þarf s.s. starfsmannadeðum, vörumáttukum, kæsimi fyrir grænnir og kjöt ósamt frysti, viðinslu fyrir skur og pökun á kjöl ósamt eldun á hjálkingi.

Útleygurni með veitingastað verður í norðurhluta byggingar, í elgarhluta 01.02.

Um er að rásba veitingastaði í flokk I, sbr. regluger nr. 1277 / 2016 um veitingastaði, gjástafði og skemmtanáháð, 17.gr. fóknun veitingastaða.

Tegund veitingastaða í flokk I: C; veitingastaða og græðasala sbr. 18.gr. fegund veitingastaða.

Starfsmannanáháði er ósamt með 6 starfsmenn.

Fjöldi sœta fyrir gesti til að borda ó stóðnum eru allt að 14 sastif.

Dominos er veitingastaður sem selur mat til ósakta með. En einnig eru sœti á stóðnum fyrir allt að 14 manns til að borda. Veitingastaðurinn sérheftir sig í súlu á pizum. Engin eildemannaskáfi er fram í bákrynum. Allur matur er framleiddur annars stóða og engin matvæfafármálaferðir fer fram ó stóðnum ónnin en að ölegg og ostur sett á dreigji sem kemur frósí og fer eildemannaskáfi einungis fram í pizzaflokkum. Keilir eru ósamt með stóðsettur fram í framleidslumáttukum.

Starfsmannanáháði er búnin heimbergi með laestum fastalakápum. Gerir rða fyrir 6 stóðuglum ósamt með 111 starfsmenn geta verið ó stóðum í svokallaðum Megavikum. Starfsmennin muví skiptast að fara í koffi. Komið verður fyrir nýri loftað frá ófri veitingastaðarins. Loftaðin fer upp í gegnum þaki. Loftaðin verður heilsoðinn inni og í gegnum um þaki og nær 100 m til því bokfírbord (fráfangur í samr. við grén 9.6.14).

Loftaðsingi húsin er samkvæmt gildandi regluger. Allt loftaði nýtt verða loftaðsingi.

Steypt sorgaróði er staðsett fyrir framan vörumáttólu leigurýmis, bar eru geymt viðubréttir og sorg sem fellur illi að viðmuna eru ósamt sorgsmyndarferðir fyrir sorgardóði er staðsett að ósamt Krónunnar þar sem eining er fyrir grámar verslunar Krónunnar.

Brunavarnir leigurýmis

Leigurými er ósamt með 184 m² að stóða og frá því eru tvær óháðar flítaleiðir, ónnur um óhárlingum og hin um í gegnum kofstofu bakallí.

Allt húsið er varði með vatnsúakeri og á það einnig við um þetta rými. Sjónherbergi er staðsett baka illi við verslun Krónunnar og er óaengilegt um frá.

Sjálvirkt viðurkennt brunavörunarkerfi, tengt vaktstöð, er í ölli húsinu. Sjónstöð er staðsett í sjónherbergi vatnsúakerisins en ósamt er staðsett við inngang í leigurými.

Reykjanir frá rýmum eru um tvær húrar (alls samtals 3,9 m²) í sitt hvorum enda týmis.

Steypt sorgaróði sem er fyrir utan vörumáttóku leigurýmis og er ljálfægt þess í 3,7 m frá húsi og telst það ósættalegt þar sem úteggvið húsin eru steypti og það. I flokk I.

Almenn bilastaðaþýsing verður á lóðinni auk sérstakrar lýsingar við innganga og meðfrum húsi. Útfl. sérstaka lýsingur á skilt með merkingar að vegum einstaka leigutakar með ósamt tilkvaranum.

Bogin er samkvæmt gildandi deliskipulagi og innan skilgreindar byggingsar.

Mannvirkli er staðsett einangráð að innan nema bar sem viðarkáðeingin kemur við inngangssvæðið en þar er úteggvið einangróð að utan. Einangrin er innan ósakta og 1 m inni undir golfsplátu. Útteggvið er einangróð fyrir yfirborð er stanboði sjónstöð, einangróðin er ósamt með 100 mm plasteinhangun, ósamt samþætingu og muraður ósamt. Útök er í stóðsetturnum. Úttegg er klædd dökktíðið ópláðuleikningum festum á ól. -leildara. Á örveggum líf vesturs er standandi teknakáðingin við andcády og inngangssvæði.

Bogin er óstárfaprum sem spönum milli megin stálfila bakgrindar. Ól. ótropispíplut koma þjó lagð af píplægnum, neðstar lagði er 40 mm þykki, miðlagði er 10 mm þykki og efsta lagði er 40 mm á breddi. Á milli kemur rakavarmáring. Ásæddur verður óstafapappi í tveimur lögum, eftir lagð er heilbrigði á heðra lagði.

b.1. **Gluggar**, lítt á gluggum og hurðum er í RAL 7016. "anthrazitgrau" að lit. Gluggar í örveggum eru gluggar og gerf er ósamt gildandi holpríklifi með roflini kofstöð. Gleði í gluggum er verknið með ófjöldum ófjöldum.

b.2. **Hurði** í ósættalegum verslunarinnar eru reykjatíði með þar tilkvarum bárðið með kerfi og dílgumkerfi fórum. Einigri í inngangshúsum eru ósætt með ósamt verslunarinnar ór sorkumskapum og ófélumum kerfi. Þóttum, Þóttum koma fram í kafli um brúnarvörur og ófélumum kerfi. Þóttum, Þóttum koma fram í kafli um brúnarvörur og ófélumum kerfi. Þóttum, Þóttum koma fram í teknakáðingu og ófélumum kerfi. Þóttum, Þóttum koma fram í teknakáðingu og ófélumum kerfi.

b.3. **Inngeggir** eru úr 12 mm spánpáplum og 13 mm gífsplútum á fréstöðum og eru sunni inngeggir einangróð með þóttum og eru klæðingar í flokk I.

Fótrumum og þar sem vinnsta ó matvæslum fer fram, eru þar líl gerðar rakaplarin gífsplútum á inngeggum.

c. MEÐHUNDUN URGANGS

Sorgsmyndar og lokun sorsa er staðsett sunnanmegin byggingsar. Gólf undir sorgsýnum á lóð er steypt plan með valnahlið að tveimur niðulföllum. Sjónbresíður er í steyptu pláni. Aðgengi er ósamt með ósakta og ósamt matvöruverslunum. Fljóli og stórdi tunna/gáma verður í samræmi við ósamt byggingsregluger. Sorr er flokkal 2. Þá tilgreið, stórdi og gerðar eru samkvæmt ósamt regluger. Stórdi er ósamt með forstíðarváði byggingsregluger.

d. TEKNIÐUNADUR

Véluðnóði fyrir kafla og frysta í verslun er í tekniðum ósaktaði sem er með sér ótökum voru. Á stóða fyrir gildhríðunárvélar er ósaktaði.

e. SKILLI

Skillum er komið fyrir að ósamt kosti premur úteggjum byggingsar, vestur, austur- og norðurhl., samanber upprætt með ósýnum. Stórdi og lögum skilla verður nánar ófert á verkefningum.

f. AKOMA OG FRÁÐANGUR LÓÐAR

Aðalákoma inn á lóð er frá Nordurhella en ónnur ákoma er í norð frá, samanber uppland deliskipulagi.

Yfirborð bilastaða og svæði vestan byggingsar er malibók og en nægili í heilbrigði. Svæði næst matvöruverslunum og ósamt sorgsýnum er steinsteypil með sjálfsfjárháðum. Stórdi verður 21 m há skjóldingur með laðið með ónnivinn sorpsplatóum. Túgur stórdvergi kemur í framhlið að steypt vegnum ill ótök við landhálumum milli lóðana og er heðra hana ca. 8,6 m.

Bilastaði starfsmannar eru innan lóðar. Á gönguleðum upp við byggingu er yfirborð gönguleða heilbrigði og uppland að hluta. Hliðum af íslenum í framhlið að steypt vegnum ill ótök við landhálumum milli lóðana og er heðra hana ca. 8,6 m.

Bilastaði starfsmannar eru innan lóðar. Á gönguleðum upp við byggingu er yfirborð gönguleða heilbrigði og uppland að hluta. Hliðum af íslenum í framhlið að steypt vegnum ill ótök við landhálumum milli lóðana og er heðra hana ca. 8,6 m.

Allur innanhláðingar eru innan lóðar, þar sem loftaðingar eru í flokk 1; aða K210 B-s1,d0 nema í andlum flokk 2. Þáttar er ósættalegt með tilkomi vatnsúakeris í aðri byggingu.

Gólfheimar f. aða Df1-s1.

Upphengi loft verður að A-efnum.

Allur veglagsáningir eru í flokk 1; aða K210 B-s1,d0.

Pakkloðingar verða í flokk 1; aða Bfrof.1 (12).

I.5. **Fólkjöldi** og flítaleiðir

Hvergi er lengra en 39 m (39 m + 30% v.sprinklers) í útgang eða annað

a. HEITI

Nordurhella 1 - Hafnarfjörður

Löndnúmer:

1400-1-6635010

Matshl:

01

g. LAGNIR OG LOFTÆSING

g.1 Fráflutulagnir

Lagt verður hvítlæs kerfi annars vegar fyrir skóplagnir og hinsegar fyrir regnvætnagagn. Skóplagnir verða tengdar við fráflutulæs þeirrar en regnvætnagagn. Við regnvætnagagni verða ósamt með ósamt regnvætnagagni. Þóttum verður fyrir flítaleiði ósamt með ósamt regnvætnagagni.

g.2 Lagin

Vatnsmátki eru í þar til gerðu inntaksrými. Lagnaleiðir eru við loft, að veggjum og verða ósamt sýnilegir og óaengilegir.

g.3 Hillaref

Í versluninni og lagervæðum hitað með hitlabíslurum en í öðrum

regnvætnagagni.

g.4 Neylsuvalmskerfi

Starfsmannanáháði og loka innrými verða loftaðar, sérstæð útsögskerfi verður ósamt ósamt leyfum.

g.5 Loftaðskrif

Starfsmannanáháði og loka innrými verða loftaðar, sérstæð útsögskerfi verður ósamt ósamt leyfum.

g.6 Vatnsúakerfi

Ól. byggingsin verður um ráflaðar reykliðar í þaki og er opnum

reiklu a.m.k. 0,5% af gíflíftamáli sem eru rúmr 7 m². Hver reykliðar verður a.m.k. 1 m² og skal vera haegt að opna með frónum frjóhverfingar.

g.7 Snjóþræðisíslur

Gangstigur og plan fyrir framan lögð ósamt blástæði fyrir hreyfiliðaða.

g.8 Loftaðskrif

Starfsmannanáháði og loka innrými verða loftaðar, sérstæð útsögskerfi verður ósamt ósamt leyfum.

g.9 Loftaðskrif

Starfsmannanáháði og loka innrými verða loftaðar, sérstæð útsögskerfi verður ósamt ósamt leyfum.

g.10 Vatnsúakerfi

Sjálvirkt vatnsúakerfi verður ósamt ósamt leyfum.

g.11 Vatnsúakerfi

Sjálvirkt vatnsúakerfi verður ósamt ósamt leyfum.

g.12 Vatnsúakerfi

Sjálvirkt vatnsúakerfi verður ósamt ósamt leyfum.

g.13 Vatnsúakerfi

Sjálvirkt vatnsúakerfi verður ósamt ósamt leyfum.

g.14 Vatnsúakerfi

Sjálvirkt vatnsúakerfi verður ósamt ósamt leyfum.