


GRUNNMYND KJALLARI MhI04
MKV. 1:100

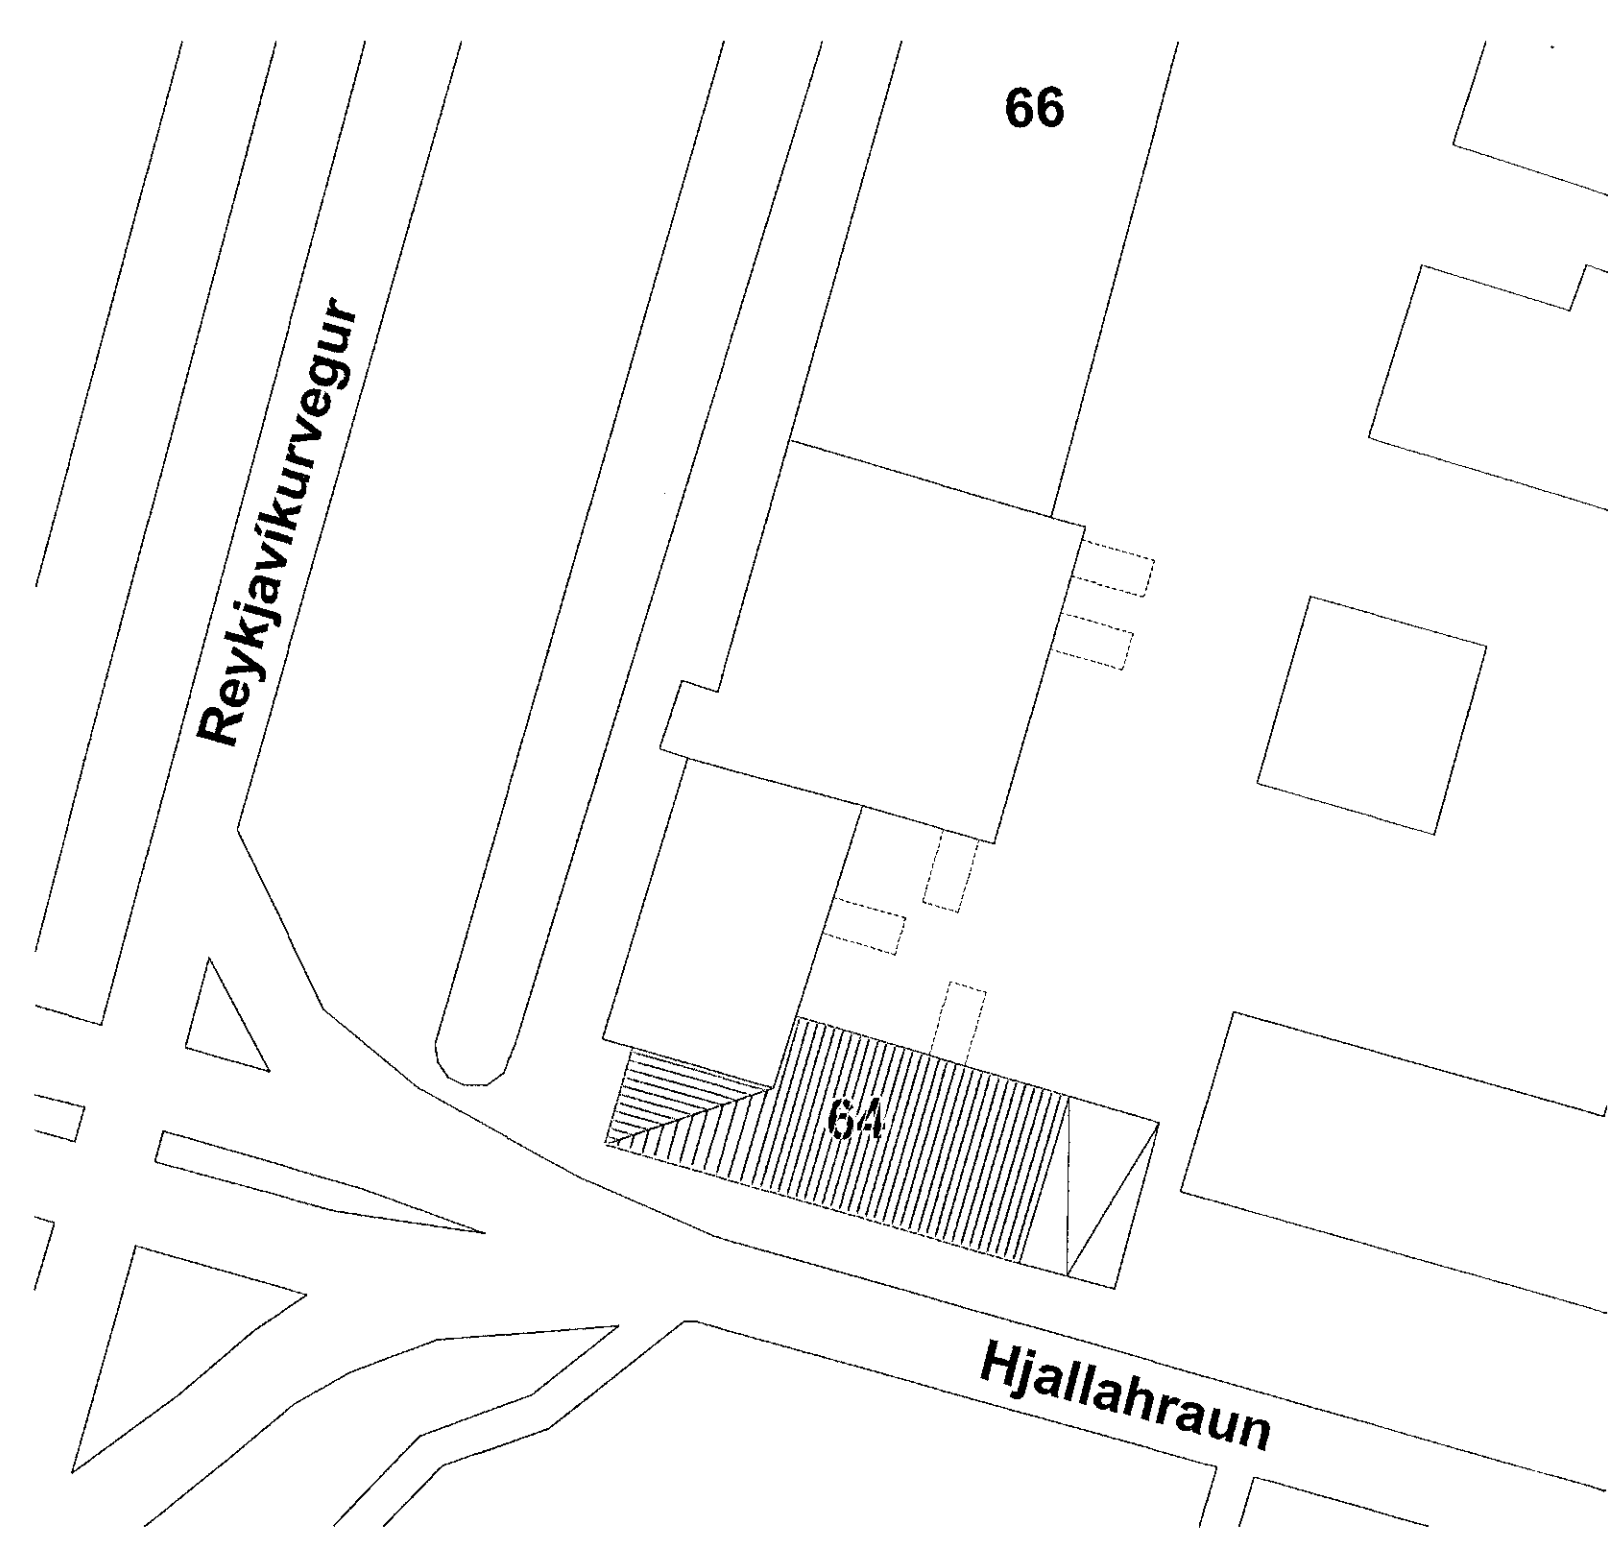

AFSTÖÐUMYND
MKV. 1:1000

BYGGINGARLÝSING:

REYKJAVÍKURVEGUR 64, 220 HAFNARFIRÐI

LANDNÚMÉR: 122157
STADGREINIR: 1-70100640

Reykjavíkurvegur 64, mhI04 var byggður um 1980 og hefur verið notaður sem verslunarhúsnæði. Stigi er á milli hæða sem ekki hefur verið notaður lengi er tekinn að hluta í burtu. Stigaopinu er lokað að ofan með 22mm spónarplötu og ofan á er gólf lagt með steinteppi, milli gólfbita er sett 100mm steinullareinangrun og klætt að neðan með 3x 13mm gipsplötum. Flóttaleið fyrir fyrstu hæðina er norðausturhorni hússins, þar sem er hurð, stálsvalir og stálhingsstigi. Á neðri hæð er verið að innrétta sal fyrir Pílukastfélag Hafnarfjarðar. Sett verða upp salerni og aðstaða með litum bar. Hámarks fjöldi manna í sæti eru 34. Innveggir eru úr blökkstöðum og klæddir með gipsplötum.

BRUNAVARNIR:

Allar klæðningar verða í flokki 1.
Sett verður upp brunaviðvörðunarkerfi sem tengist viðurkenndri stjórnsstöð.
Neyðarlýsing verður í sal a.m.k. 0,5 lux og útljós við útganga.

BREYTINGAR:


Sótt er um að innrétta bar í flokki II fyrir 80 gesti á hæðinni. Ekki verður eldað á staðnum en seldir léttir aðkeyptir réttir. Gert er ráð fyrir 1 starfsmanni. Innrétt verður aðstaða fyrir starfsmann með skiptiáðstöðu. Salernisaðstaða starfsmanna er inn af sal. Ræstiskápur er á salerni starfsmanna.

1007406 10.07.2020
Samþykkt þann
22. JÚLÍ 2020
Byggingarfulltrúinn í Hafnarfirði
Mikael Björnsson


SKÝRINGAR

Kótar eru í m.y.s
Málsetningar eru í mm

- Merkir hæðarkóti í plani
- Merkir hæðarkóti í sniði
- Merkir þykkt plötu
- NB: Neðri brúnar bending
- EB: Efri brúnar bending
- Sjá einnig skýringarblað

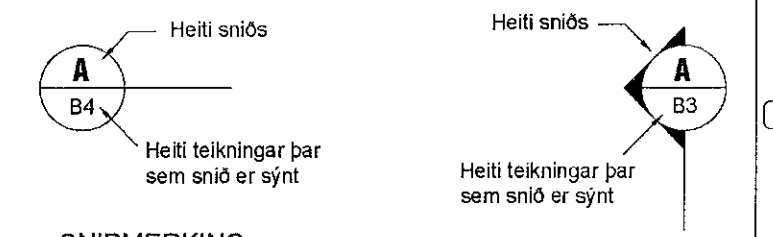

SNIDMERKING

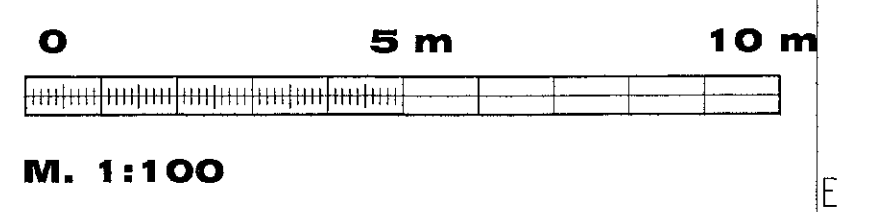

D
C
B
A

BREYTINGAR

Samþykkt Samþykki aðalhönnuðar
[Signature] 26.07.2020

VEB Verkfæðistofa
Dalveg 18 201 Kópavogi
Sími 564 3322 Fax 564 3324
Netfang veb@veb.is, GSM 898 1198
Ráðgefandi verkfræðijónusta


VERKHEITI
REYKJAVÍKURVEGUR 64
220 HAFNARFJÖRÐUR

Teikning nr
A1

HEITI TEIKNINGAR
GRUNNMYND OG AFSTÖÐUMYND
KJALLARI

| | | | | |
|------------|--------|----------------------------|--------|-----------|
| Dagsetning | Hannað | Ylirfarið | Kvarði | Verknúmer |
| JÚNÍ 2020 | GA | BRUNAVARNIR 201156-2539 | 1:100 | 3.20.02 |

HEILBRIGDISEFTIRLIT
HAFNARFIJARDAR-
OG KÓPAVOGSSVÆÐIS
Gardatorgi 5 - 210 Garðabýr
17.07.2020

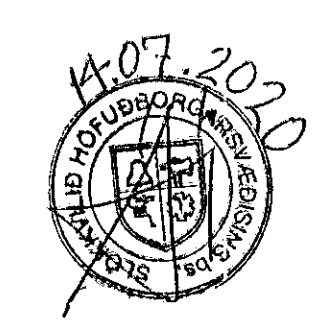

Digitally signed by
Gunnar H. Kristjánsson
DN: cn=Gunnar H.
Kristjánsson, o=Kerfi-
Kerfi, ou=Kerfi, email=
gunnar@kerfi.is, postalCode=
101, st=IS
Reason: I am the
author of this document
Location
Date: 2020.07.09
13:02Z