


AFSTÖÐUMYND 1:500

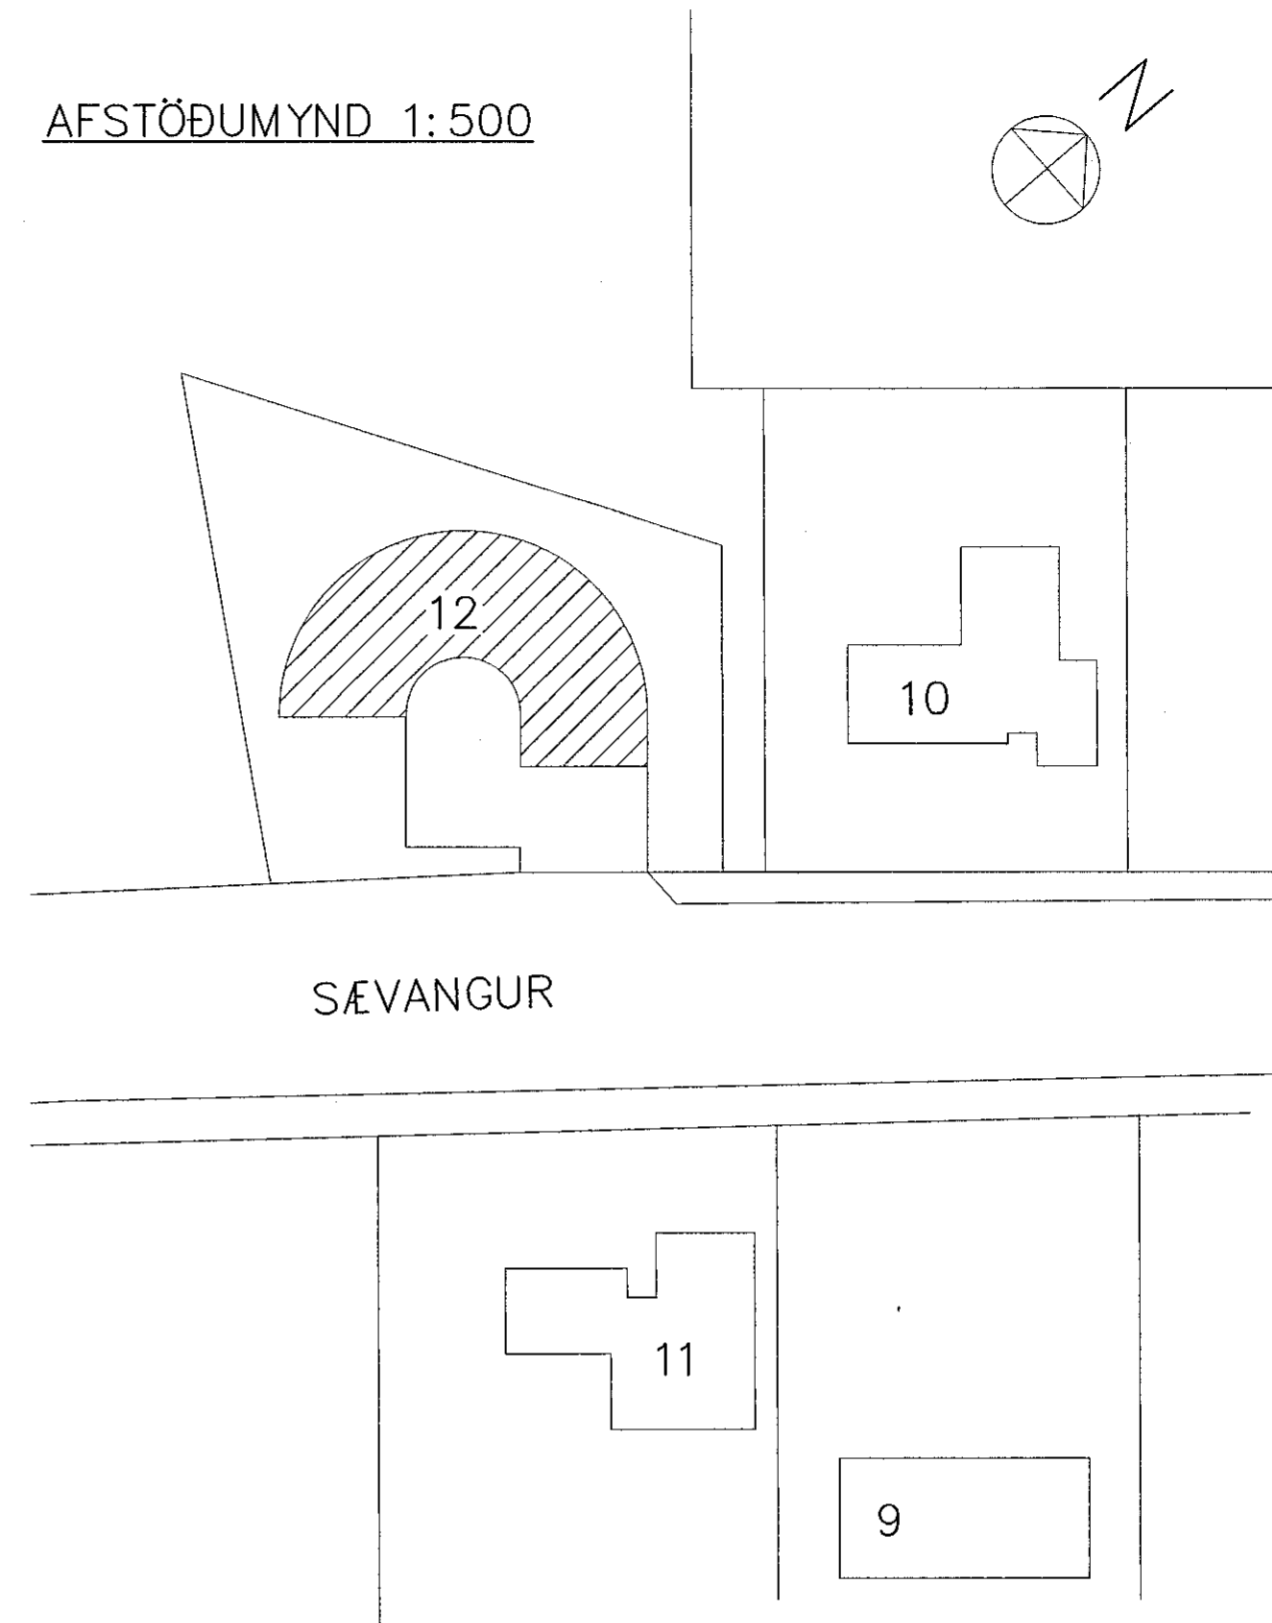

STÁLVIKRI:

STÁLGÆÐI: ALLT SMÍÐASTÁL SKAL VERA S235 SAMKVÆMT STAÐLI ENV-10025 NEMA ANNAD SÉ TEKID FRAM Á TEIKNINGUM

RAFSUÐA: FRAMKVÆMD VIÐ RAFSUÐU SKAL MIÐAST VIÐ STAÐAL EN-1011 NEMA ANNAD SÉ TEKID FRAM Á TEIKNINGUM. SUÐUFERLAR SKULU VERA SAMKVÆMT STAÐLI EN-1288. ÖLL RAFSUÐUVINNA SKAL UNNIN AF RAFSUÐUMÖNNUM SEM Hafa RÉTTINDI SAMKVÆMT STAÐLI IST/EN-287-1/2.

ALLAR ÓNEFNDAR SUÐUR SKULU VERA KVERKSUÐUR MEÐ MINNST $a=5\text{mm}$ NEMA ANNAD SÉ TEKID FRAM

YFIRBORÐSMEDHÖNDLUN:

LÁGMARKSÞYKKT TÆRINGARVARNA SAMKVÆMT STAÐLI IST/EN/ ISO-12944-2. TÆRINGARFLOKKUR 1. ALLT STÁL SKAL GRUNNA MEÐ MINNST 40my ÞYKKRI GRUNNMÁLNINGU MINNST TVÆR UMFERÐIR

SKÝRINGAR:

ALMENNT:

ÖLL MÁL ERU Í MM. ÖLL MÁL INNAN SVIGA SKULU ATHUGAST NÁNAR Á STAÐNUM

ÁLAGSFORSENDUR:

EIGIÐ ÁLAG : SKV. STAÐLI IST EN 1991-1-1:2002/NA:2010
NOTÁLAG : SKV. STAÐLI IST EN 1991-1-1:2002/NA:2010 2.00 KN/M2
SNJÓÁLAG : ER REIKNAD SKV. EN1991-1-3:2003/NA2010 1.00 KN/M2

TILVÍSANIR

SNID 1-2 OG SM1-SM2. SJÁ TEIKN. NR. 102



SÆVANGUR 12 - HAFNARFJÖRÐUR

ENDURBYGGING BURÐARVIKRI: STÁLSTYRKING AFSTÖÐUMYND OG GRUNNMYND	REIKN. IB	MARS 2020
	TEIKN. IB	MARS 2020
	YFIRF. IB	MÁÍ 2020
KVARÐI: 1:500, 1:50	ÚTG.DAGS. 18.05.2020	
VERK: 1917	BL. NR. 101	BR.
SAMP. KT. 081156-4682		1917101.DWG

VIK VERKFRÆÐISTOFAN VIK EHF
BORGARTÚN 30, 3H, 105 REYKJAVÍK
KT: 441297-2389, Sími: 897 4956
NETF: VIK@SHOLF.IS

BR. DAGS. Breyting