




Útlit - norð-vestur

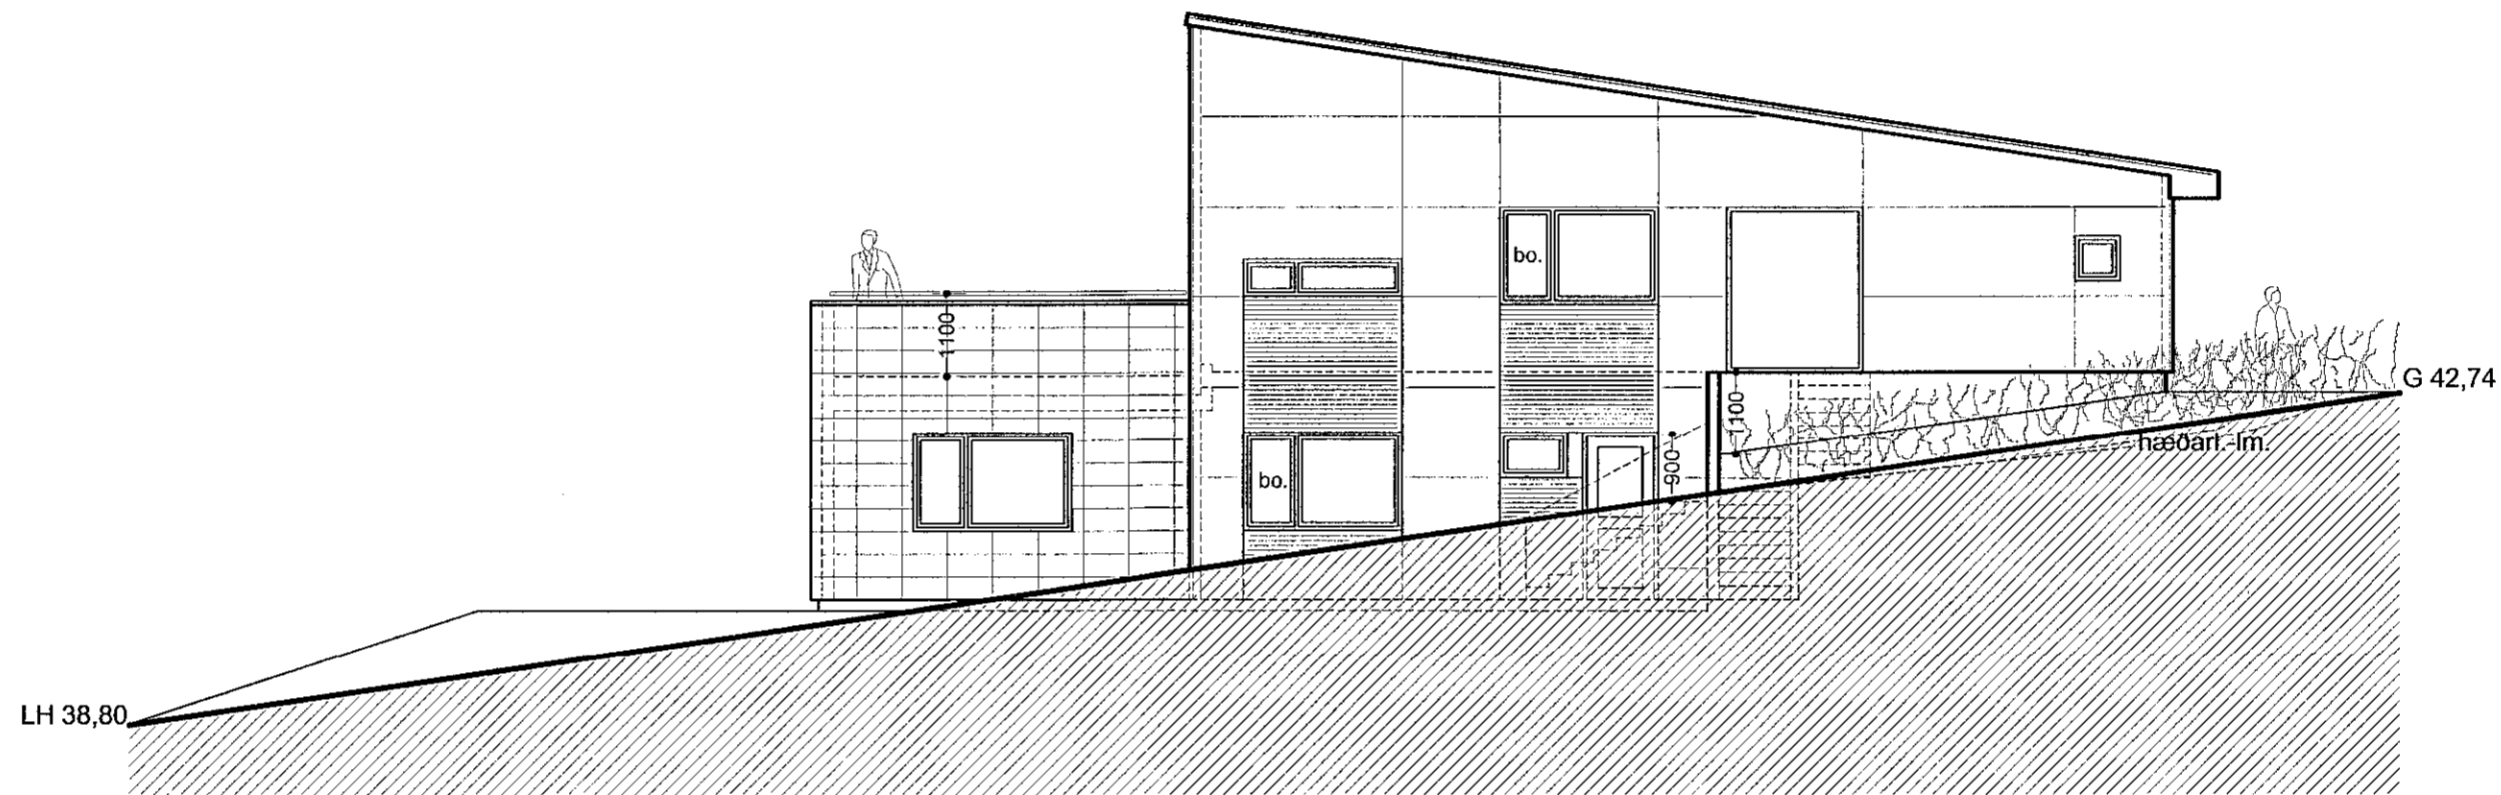

Útlit - suð-austur

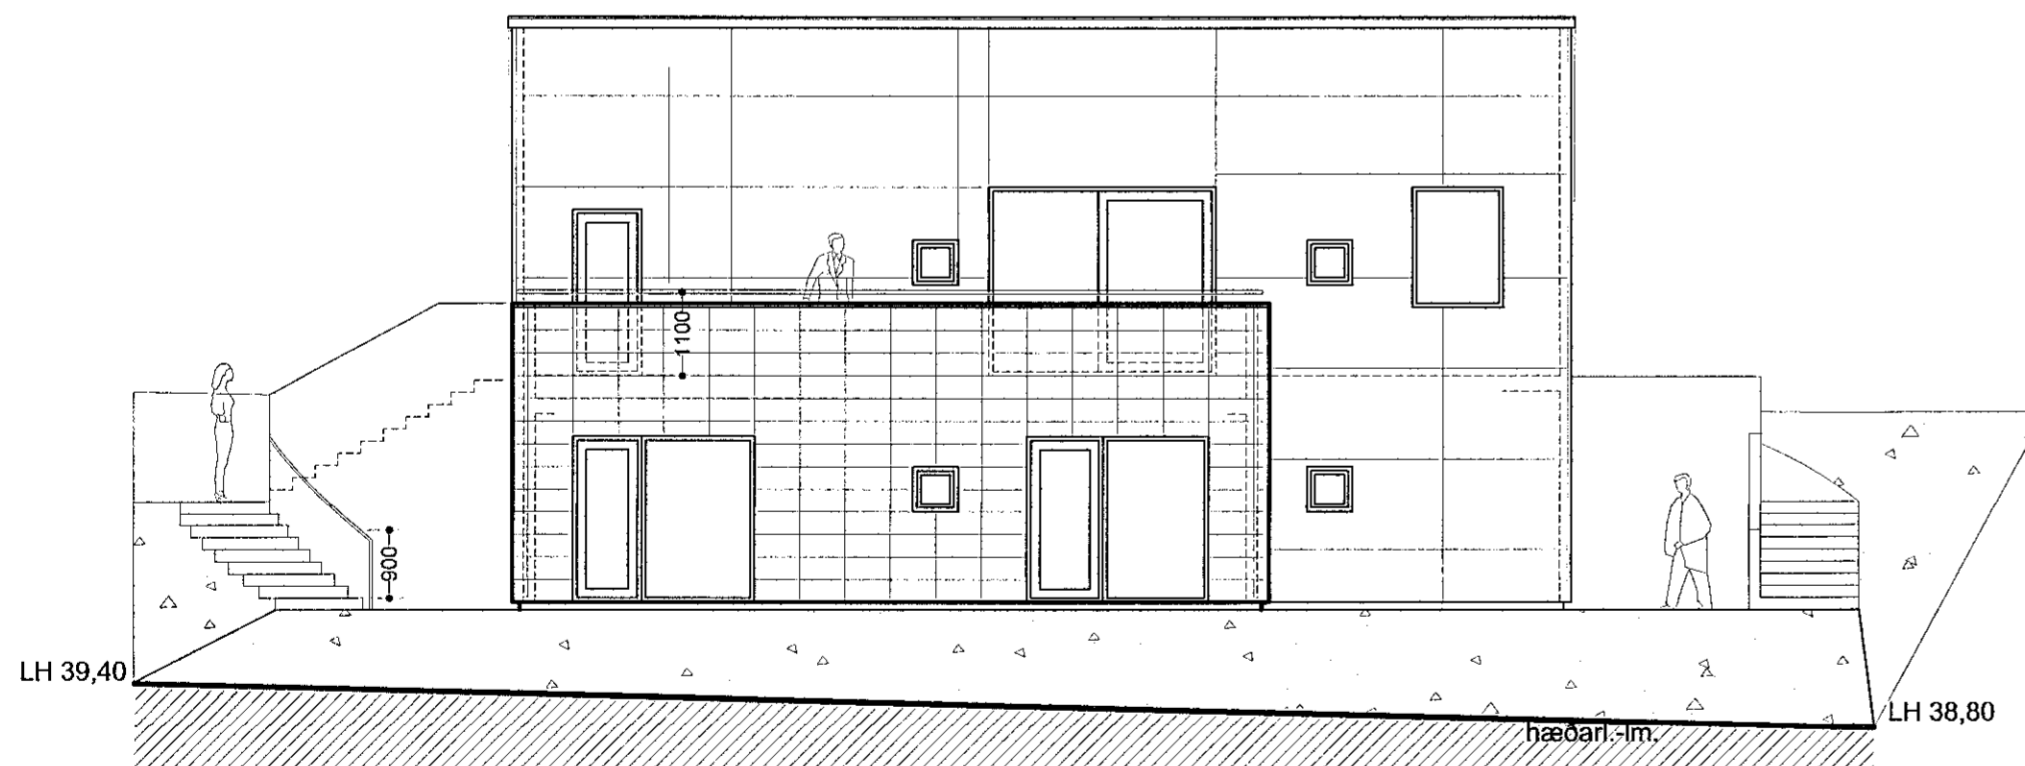

Útlit - suð-vestur

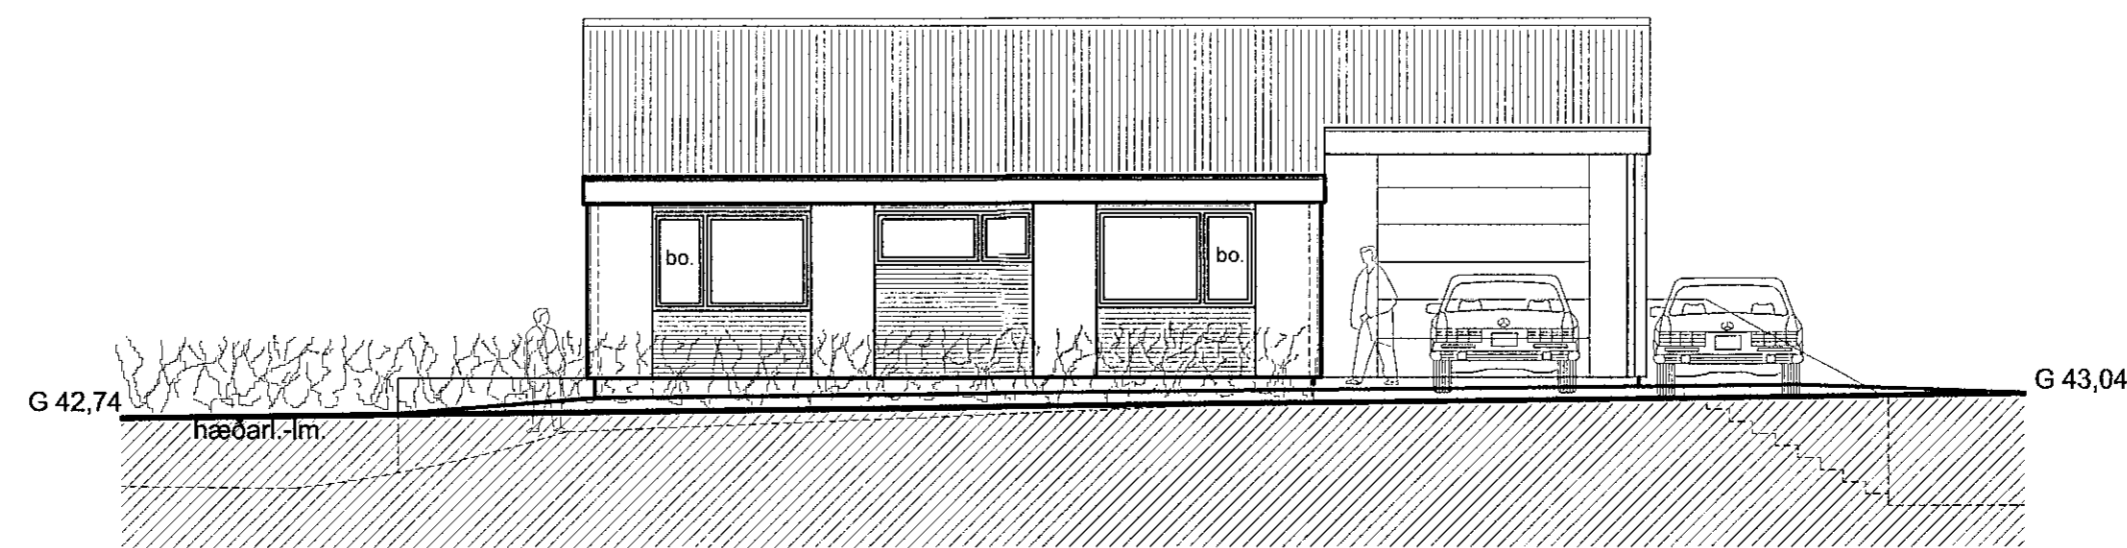

Útlit - norður-austur

Samþykkt þann
10. JÚLÍ 2020
Byggingarfulltrúinn í Hafnarfirði
Stefni Þjornar



11.06.2020	Athugasemdir byggingafltr. 10.06.2020
25.05.2020	Athugasemdir byggingafltr. 20.05.2020
Breytingar dags.:	Skýringar
Verkheiti:	Völuskarð 3, Hafnarfirði

Verkbáttur:
Aðaluppdrættir
Útlit

Mkv.: 1:100 Dags.: 5.05.2020

Útgáfa: Breytt: 11.06.2020

Hannað/ yfirf.: IGP Teikn. nr.: 1.5

Undirritun:

BYGGVIR ehf.

Hönnunar - og Tækniþjónusta

Smiðjuvegi 11 200 Kópavogi
Sími: 554 3523, gsm 897 3523, fax 554 3523
netfang: ingi@byggvir.is
Ingi Gunnar Þórðarson byggingafræðingur
kt. 280453 - 3239