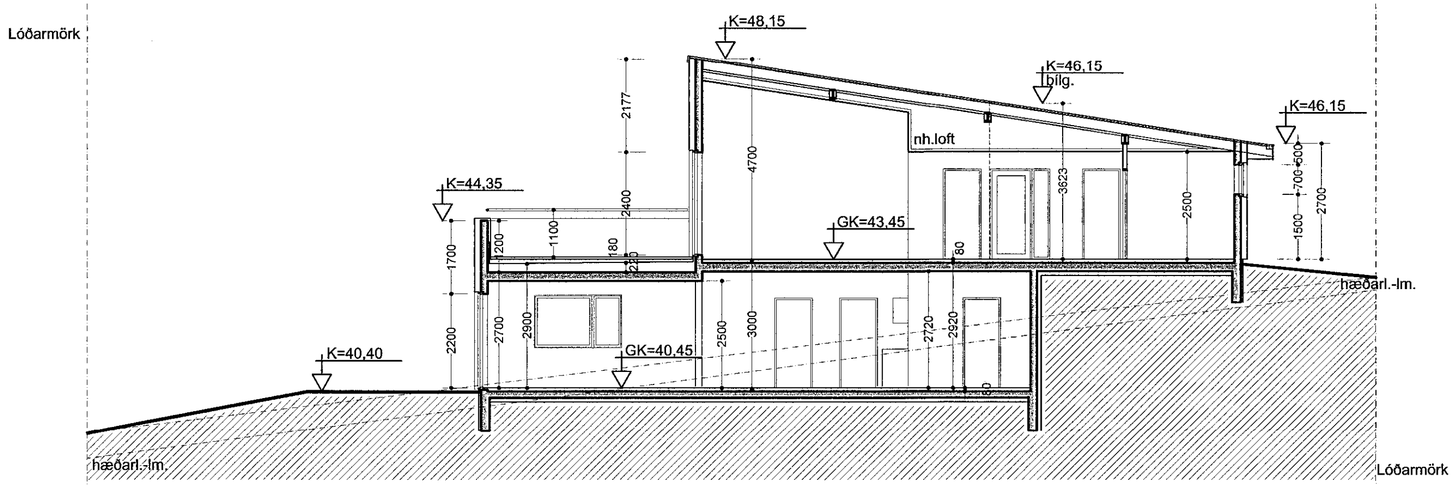

Snið A - A

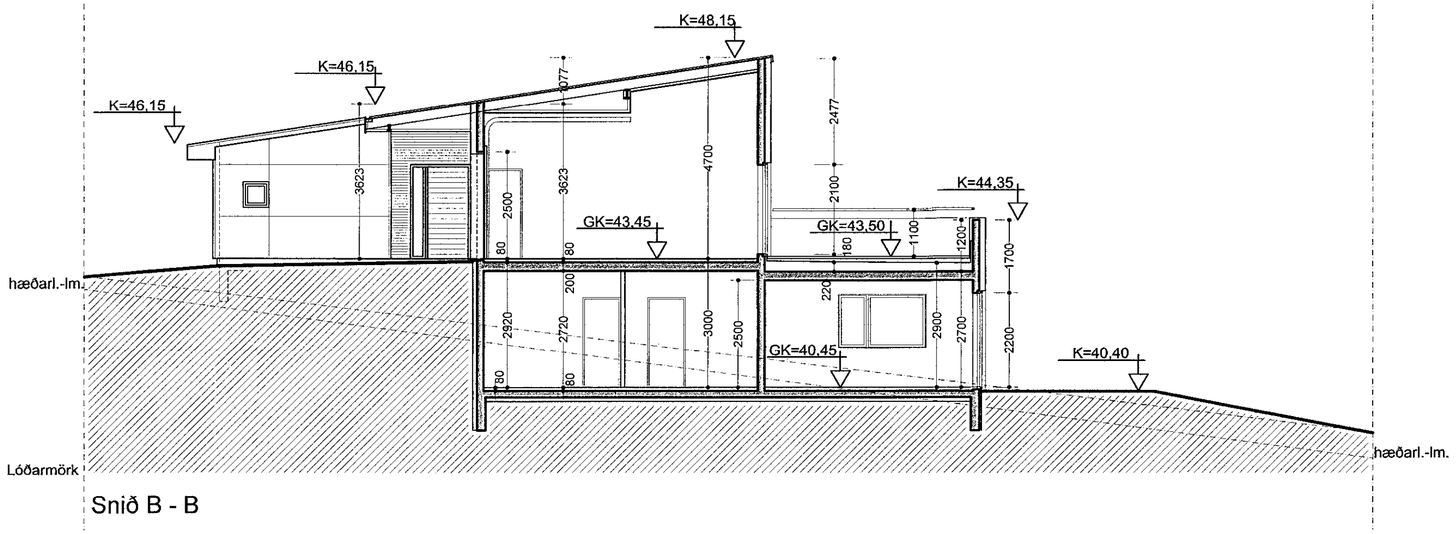

Snið B - B

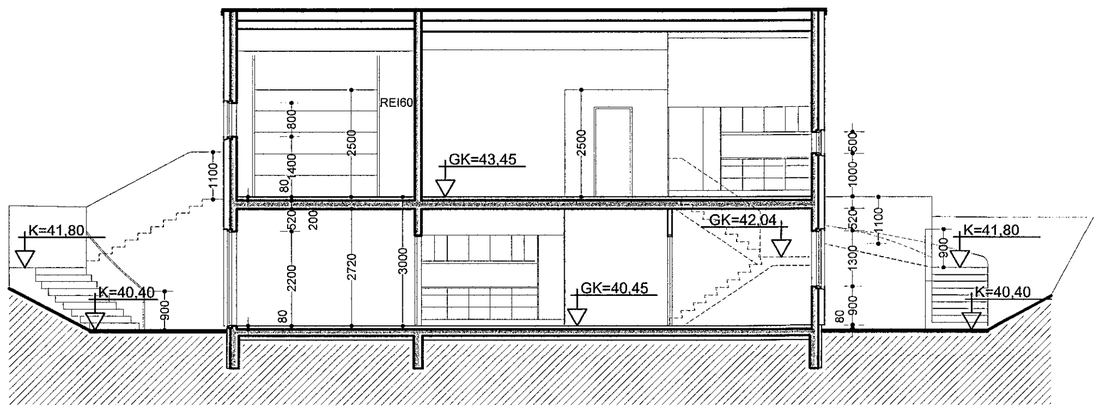

Snið C - C

Samþykkt þann
10. JÚLÍ 2020
Byggingarfulltrúinn í Hafnarfirði

7.07.2020
SLÖKKVILIÐ HÖFUÐBORGARSVÆÐISINS bs.

11.06.2020	Athugasemdir byggingafltr. 10.06.2020
25.05.2020	Athugasemdir byggingafltr. 20.05.2020
Breytingar dags.:	Skýringar

Verkheiti:
Völuskarð 3, Hafnarfirði

Verkþáttur:
Aðaluppdrættir
Sniðmyndir

Mkv.: 1:100 Dags.: 5.05.2020

Útgáfa: Breytt: 11.06.2020

Hannað/ yfirf.: IGÞ Teikn. nr.: 1.4

Undirritun:

BYGGVIR ehf.
Hönnunar - og Tækniþjónusta
Smiðjuvegi 11 200 Kópavogi
Sími: 554 3523, gsm 897 3523, fax 554 3523
netfang: ingi@byggvir.is
Ingi Gunnar Þórðarson byggingafræðingur
kt. 280453 - 3239