



Sambykkt þann
10. JÚLÍ 2020
Byggingarfulltrúinn í Hafnarfirði
Sigrún Þorvaldsson

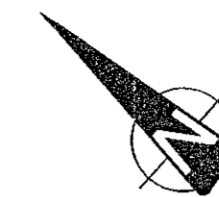

C

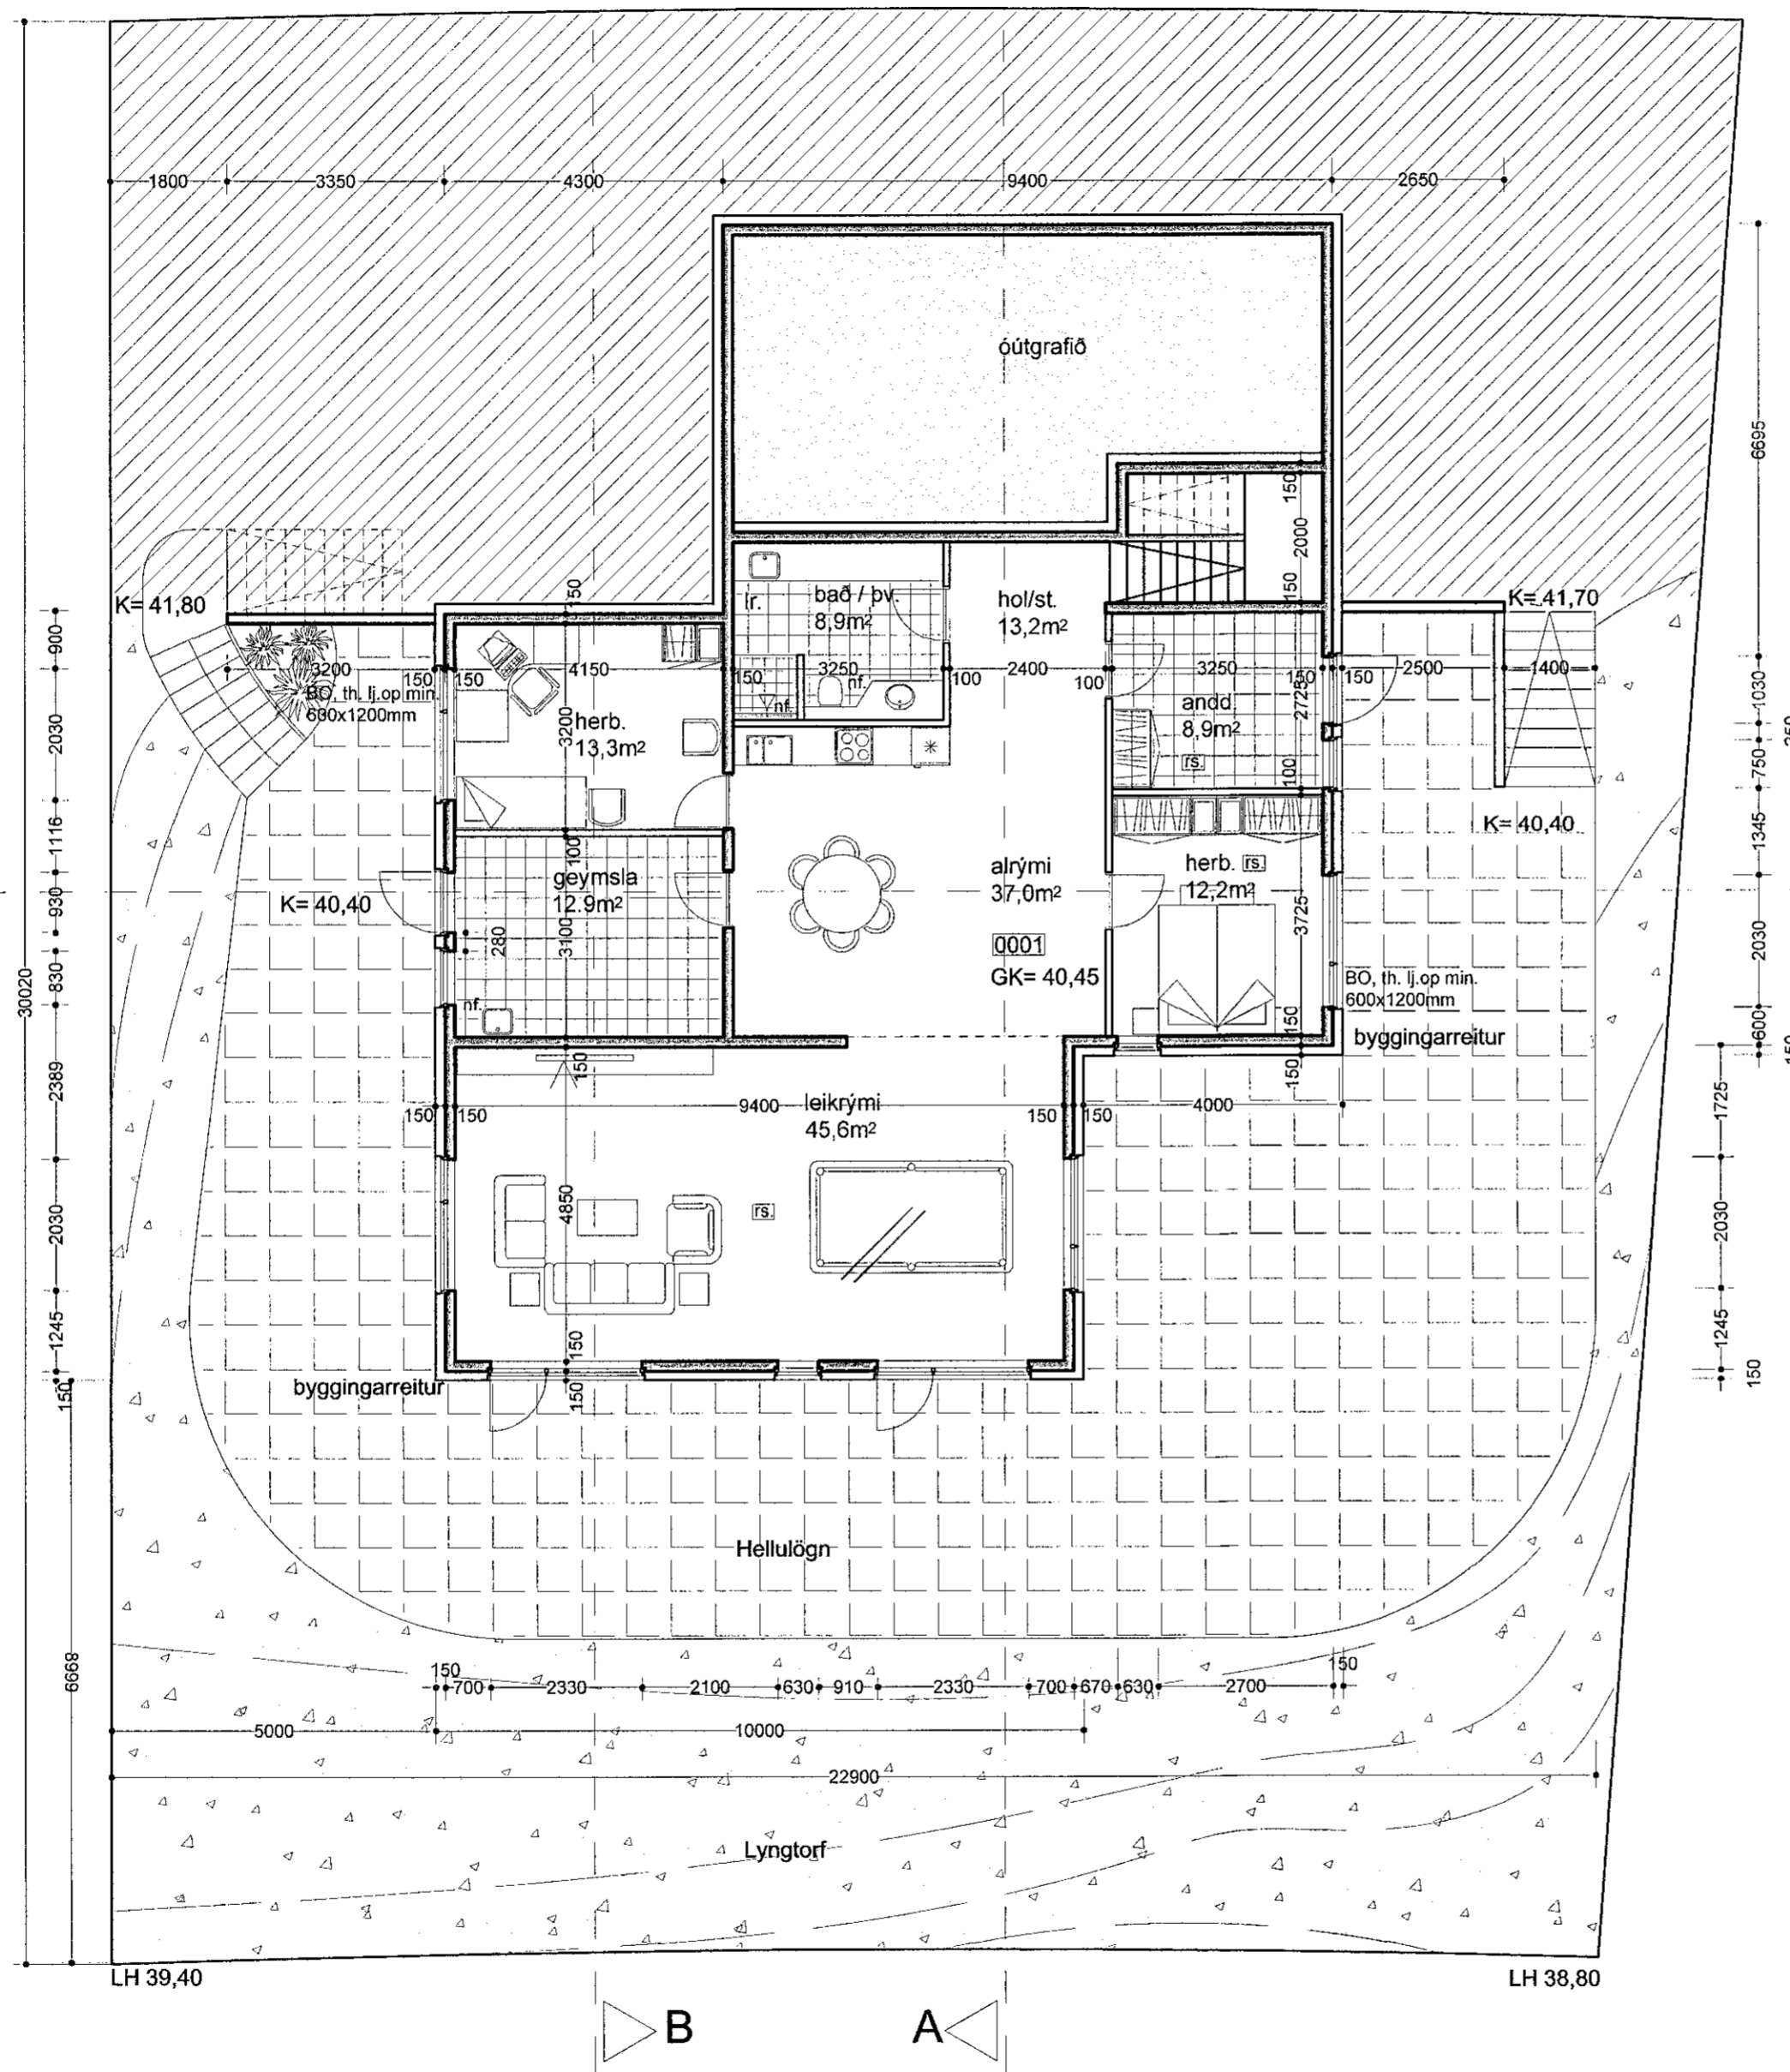

Grunnmynd neðri hæðar

Skýringar:

- 0102** Númer noteininga
- (S)** Reykskynjararar
- (S)** Slökkvitæki
- bo.** Björgunarop
- nf.** Gólfmiðurföll
- lr.** Loftræsing



25.05.2020 Athugasemdir byggingafltr. 20.05.2020

Breytingar dags.: Skýringar

Verkheiti: Vóluskarð 3, Hafnarfirði

Verkbáttur: Aðaluppdrættir
Grunnmynd neðri hæðar

Mkv.: 1:100 Dags.: 5.05.2020

Útgáfa: Breytt: 25.05.2020

Hannað/ yfirf.: IGP Teikn. nr.: 1.2

Undirritun:
Ingi Gunnar Þórðarson

BYGGVIR ehf.

Hönnunar - og Tækniþjónusta

Smíðjuvegi 11 200 Kópavogi
Sími: 554 3523, gsm 897 3523, fax 554 3523
netfang: ingi@byggvir.is
Ingi Gunnar Þórðarson byggingafræðingur
kt. 280453 - 3239