


Samþykkt þann  
 10. JÚLÍ 2020  
 Byggingarfulltrúinn í Hafnarfirði  
*Jónas Þorvaldur*  
 Samþykkt þann  
 21. FEB. 2020  
 Byggingarfulltrúinn í Hafnarfirði  
*Jónas Þorvaldur*

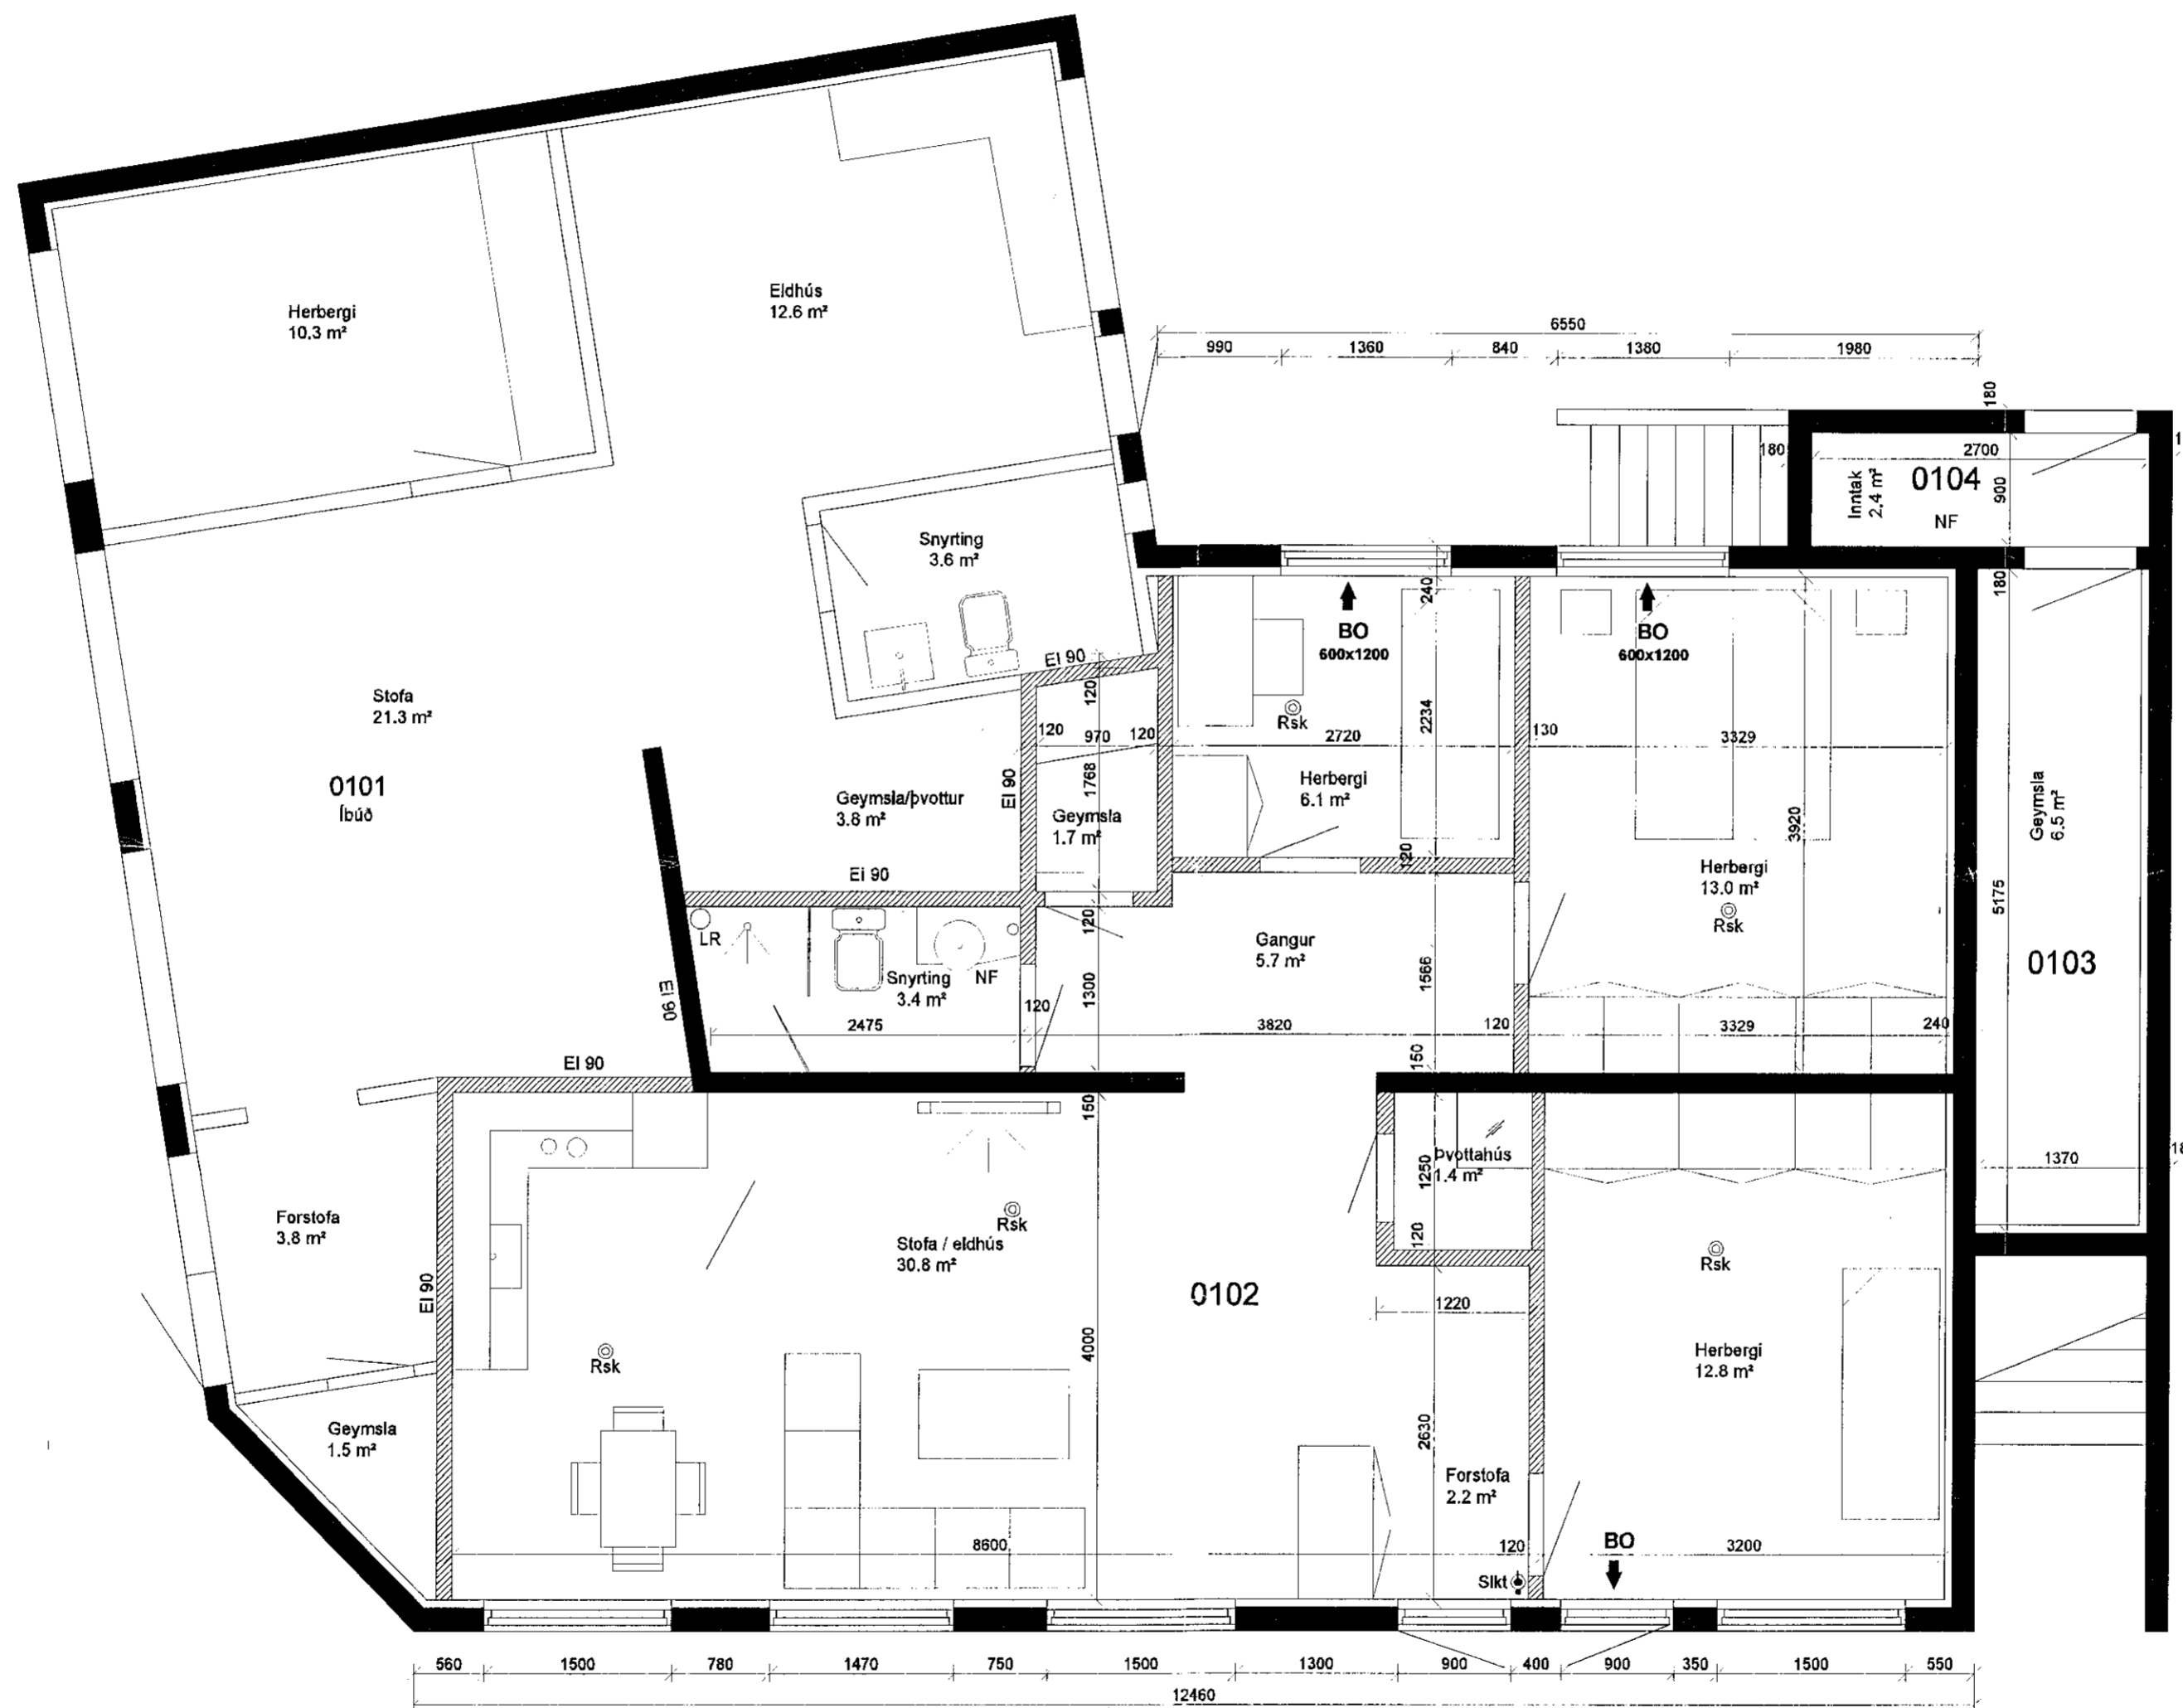

Grunnmynd

Rými 0102  
 Rými 0103, sem var skrifstofurými, er sameinað rými 0102 í íbúðarrými.  
 Eingöngu er átt við innra skipulag rýmisins.  
 Ytra byrði húss er óbreytt.

Rsk = Reykskynjari  
 Slkt = Slökkvitæki  
 LR = Loftræsting  
 NF = Niðurfall

Blaðst A2 17.04.01

Hellisgata 16, Hafnarfirði		
Rými 0102		
Öll mál skulu yfirfarin á staðnum.	Grunnmynd <i>P</i>	Dagsetn: maí 2020
Rými 0103 fært undir rými 0102	<i>Ólafur Þorvaldur</i>	Mælikvarði: 1 : 50
Svanlaugur Sveinsson, kt. 250147-3099, Norðurbakki 21, 220 Hafnarfirði, sími 555-4032, svsv@internet.is		