



BURKNAVELLIR 17C HAFNARFIRÐI.


Samþykkt þann
11. ÁGÚ. 2020
Byggingarfulltrúinn í Hafnarfirði
Símun Þrymadóttir

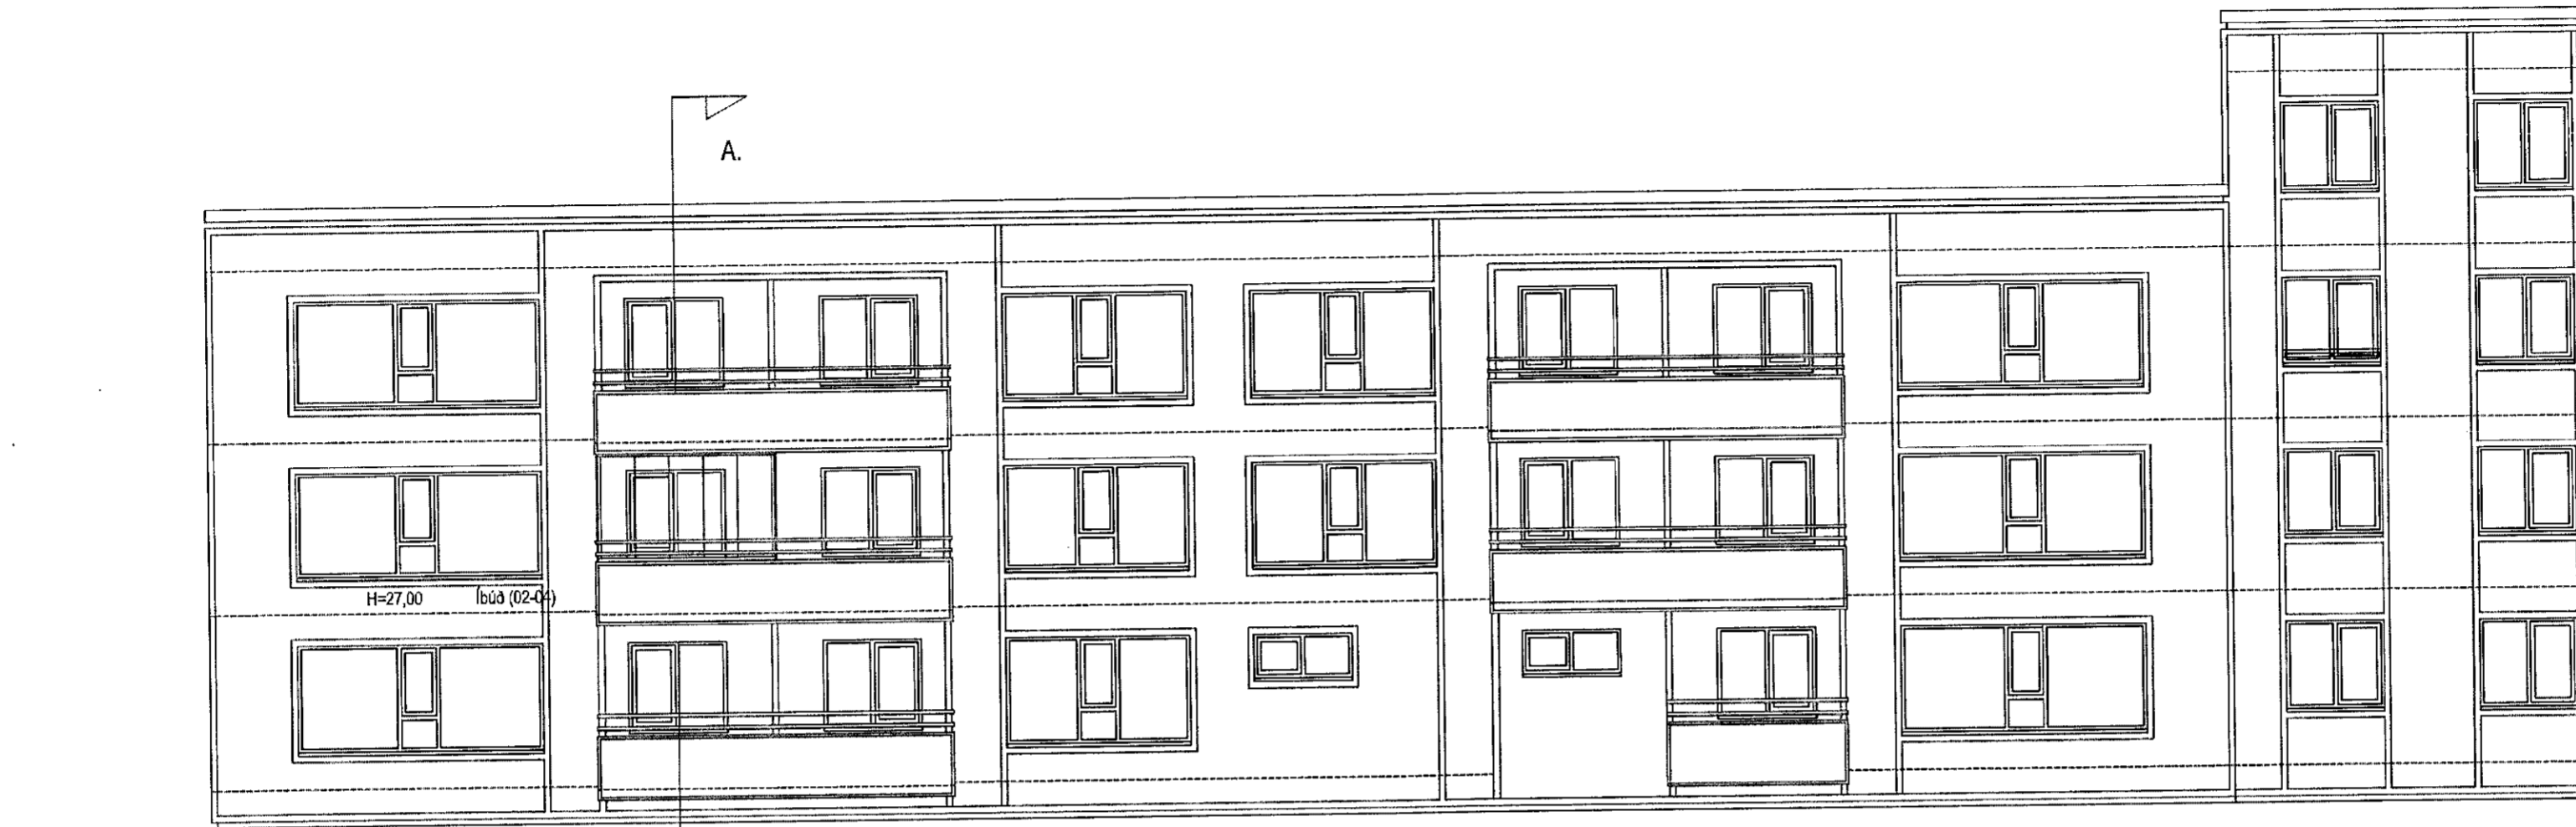

ÚTLIT SUÐUR. MKV. 1:100. (Svalalokun á íbúð 02-04)

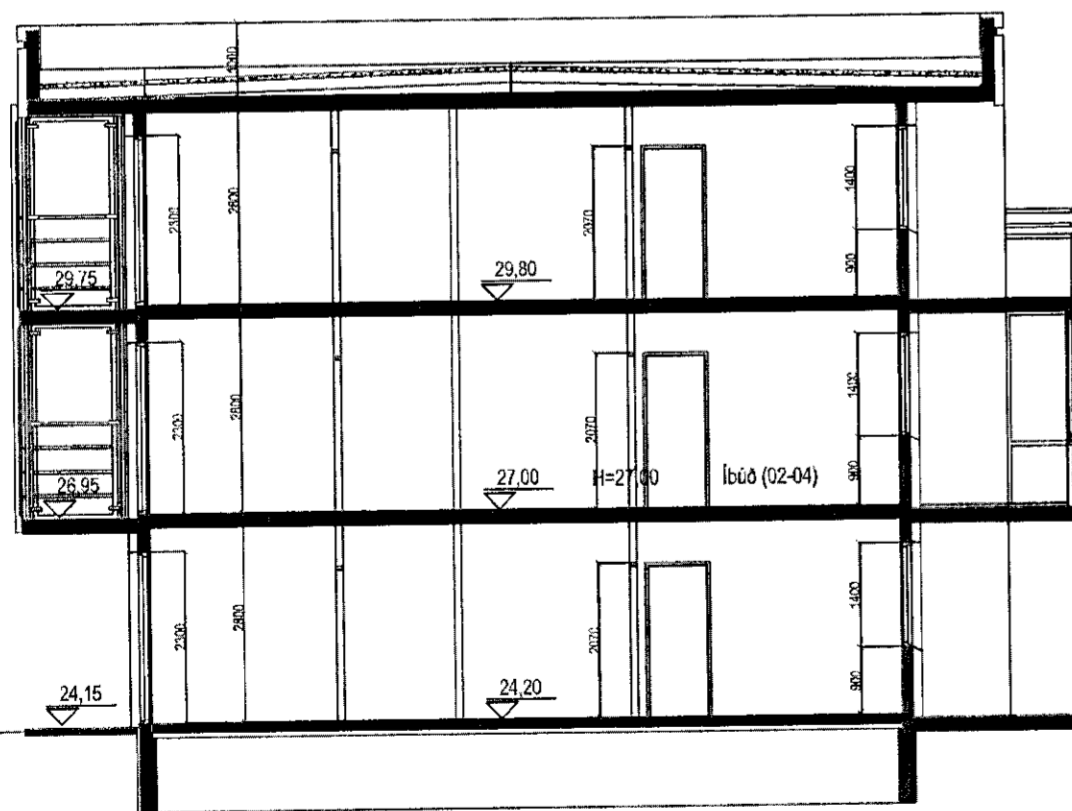

SNID A-A . MKV. 1:100.

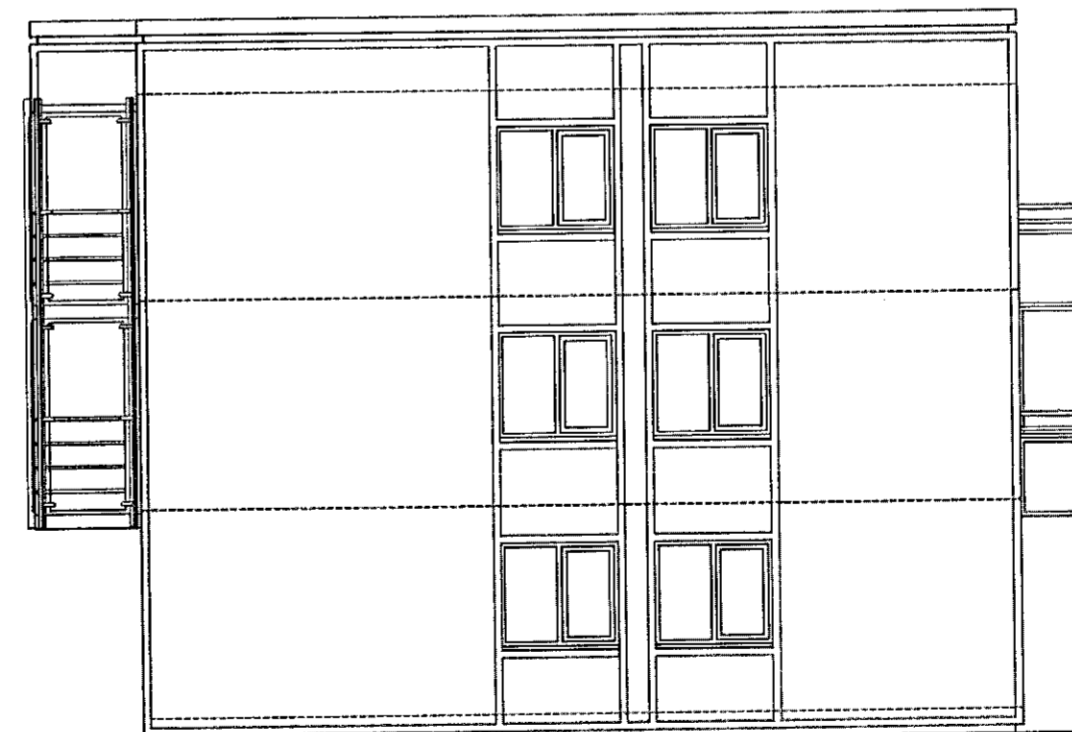

ÚTLIT VESTUR. MKV. 1:100.

Breytingar:	Dags.	Teikn.	Yfirf.
Efni:			
Byggingu breytt úr einum matshluta í þrjá matshluta.	23.03.03	VÞS.	Sig. Þ.
Málsetningar og textar lagfærðir	maí 2003	VÞS.	Sig. Þ.
Svalalokun teiknuð á íbúð 02-04	júlí 2020	VÞS.	Sig. Þ.

BURKNAVELLIR 17C HAFNARFIRÐI.
ÍBÚÐ 02-04 (SVALALOKUN)
Landeignanúmer: 192346 Aðaluppdráttur.

Efni:	Útlit, snið.	
Mælikvarði:	1 : 100.	
Frumstærð blaðs:	A2.	
Teiknað:	VÞS.	Verk nr:
Yfirfarið:	SP.	Teikn. nr: 2 af 3.
Dagsetning útgáfu:	20-07-2020	Endursk:

STH. teiknistofan ehf. Strandgötu 11.
Aritun höfundar. 220 Hafnarfirði.
Sími 5651510.
teiknistofan@simnet.is.
Aritun höfundarstjóra.



© - Öll réttur & afritun teikningar, að hluta eða heild er háð skriflegu leyfi höfundar.

Sigurður Þorvarðarson byggingafræðingur bfl. kt. 141250-4189.