


Samþykkt þann
11. ÁGÚ, 2020
Byggingarfulltrúnaður í Hafnarfirði
Mólin Þrymmer

- SKÝRINGAR**
- Kótar eru í m.y.s
 - Málsetningar eru í mm
 - Merkir þykkt plötu
 - Merkir hæðarkóti snió
 - Merkir hæðarkóti plan
- SNIDMERKING**
- Helti snió
 - Helti teikningar þar sem snió er sýnt
 - Helti teikningar þar sem snió er tekió

- BRUNAMÓTSTADA BURÐARVIRKIS Í MINÚTUM
- BRUNAMÓTSTADA VEGGS
- BRUNAMÓTSTADA HURÐAR
- ÚT- OG NEYÐARLÝSING
- SLÖKKVITÆKI
- BRUNASLANGA
- LOFTRÆSTING
- GÖLFNIDURFALL

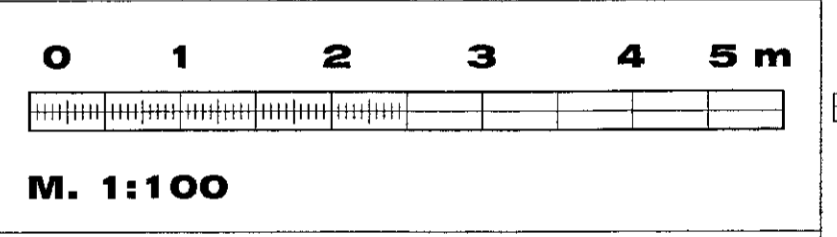

D
C
B
A Tüóur málsettar, Brunaopum bætti við

BREYTINGAR

Samþykkt

VEB Verkfæðistofa
Dalveg 18 201 Kópavogi
Sími 564 3322 Fax 564 3324
Netfang veb@veb.is, GSM 698 1198
Ráðgjafandi verkfræðipjónusta


VERKHEITI
MIDHELLA 2
221 HAFNAFJÖRÐUR

Teikning nr
A3
A


HEITI TEIKNINGAR
ÁSÝND HLIDA

Dagsetning ÁGÚST 2020	Teiknaó DHE	Yfirfarió ERLENDUR BIRGJSSON 261156-2539	Kvaró 1:100	Verknúmer
--------------------------	----------------	--	----------------	-----------


Atli Rütur Þorsteinsson
Brunavarnir yfirfarnir
5.8.2020

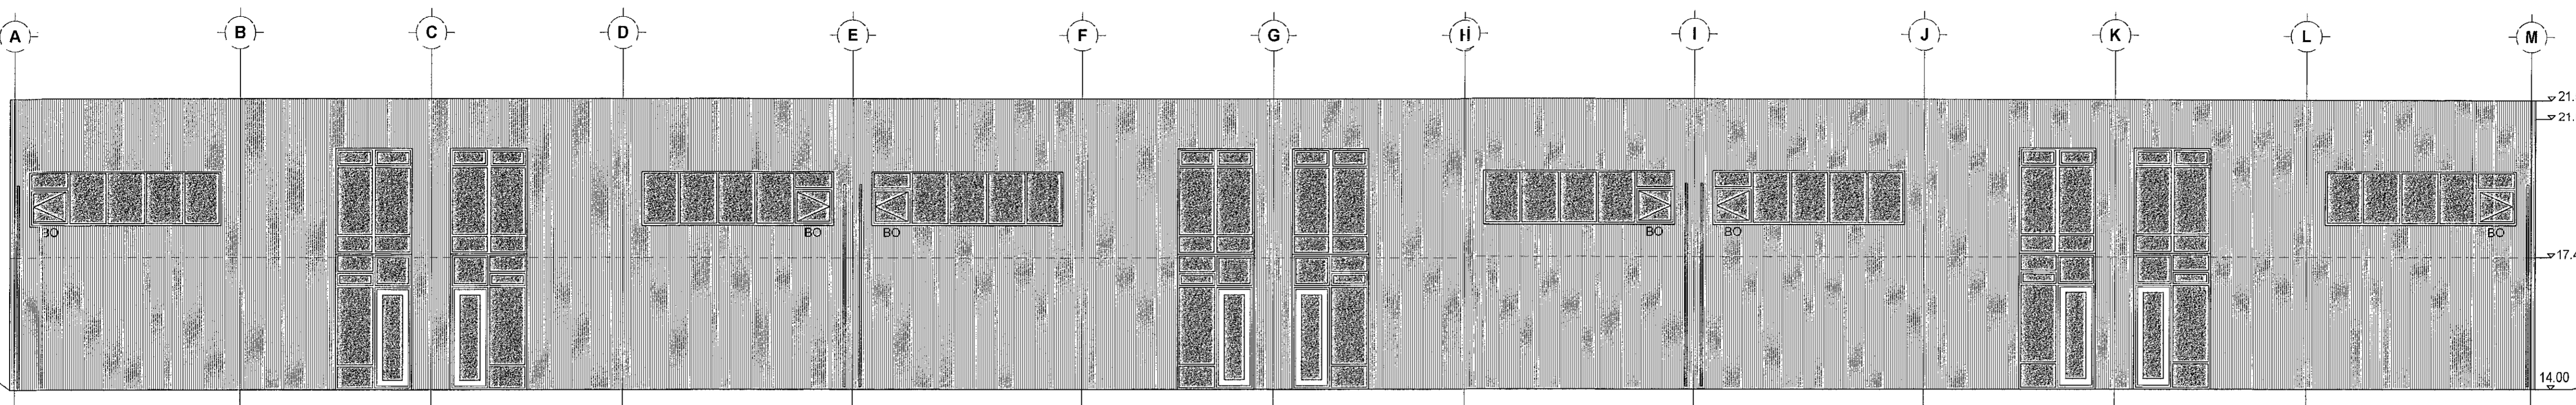


ÁSÝND AUSTUR
MKV. 1:100

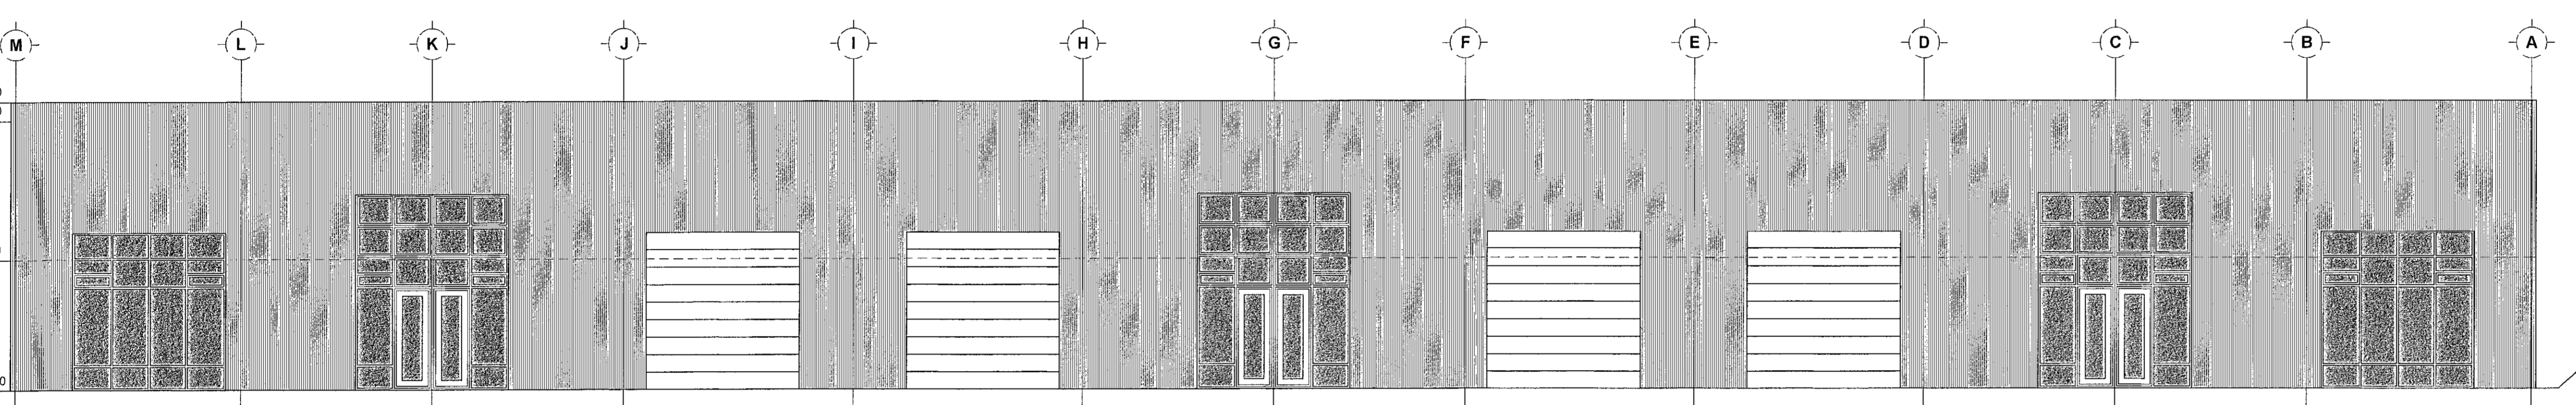

ÁSÝND VESTUR
MKV. 1:100

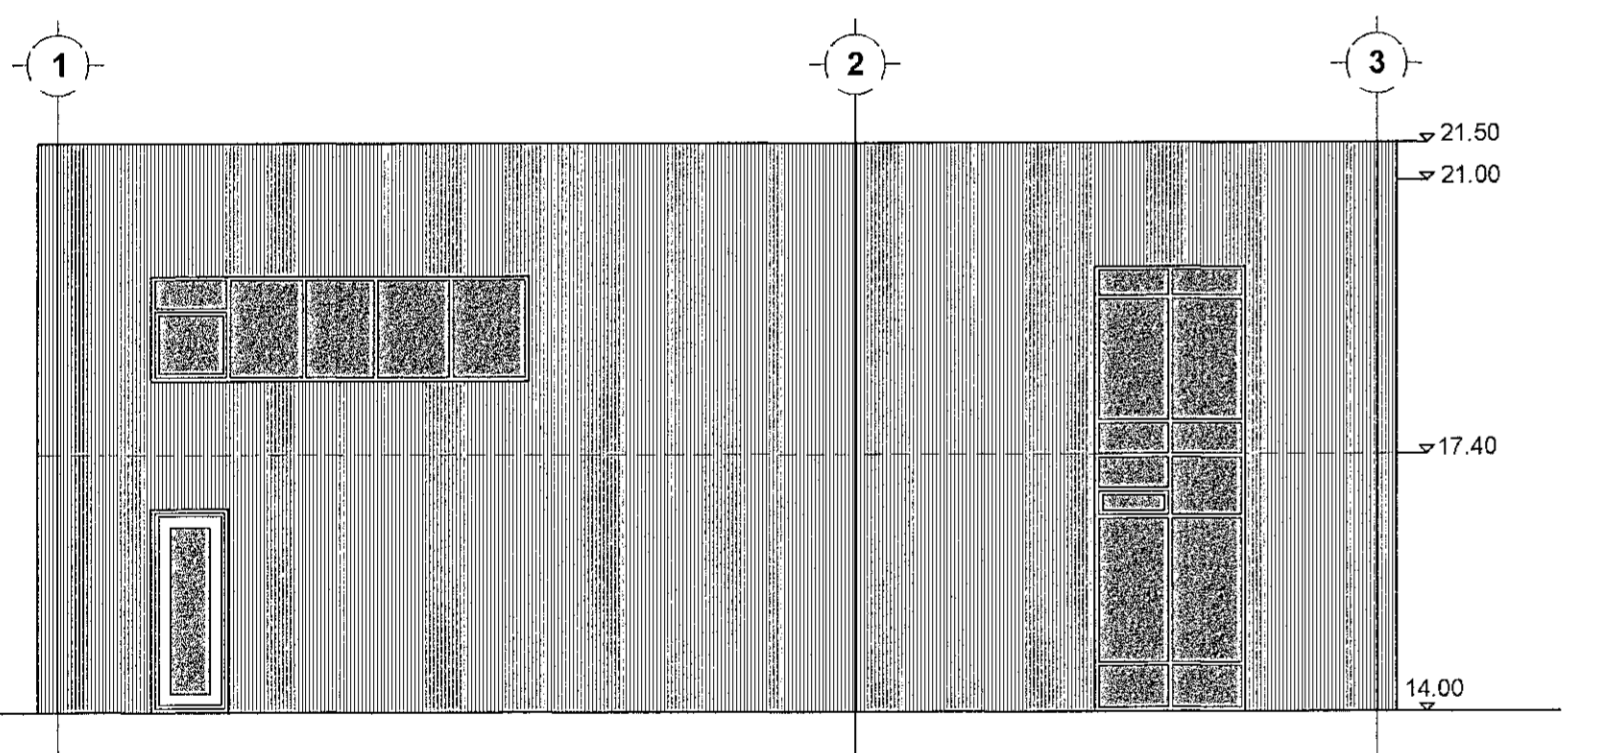

ÁSÝND NORDUR
MKV. 1:100

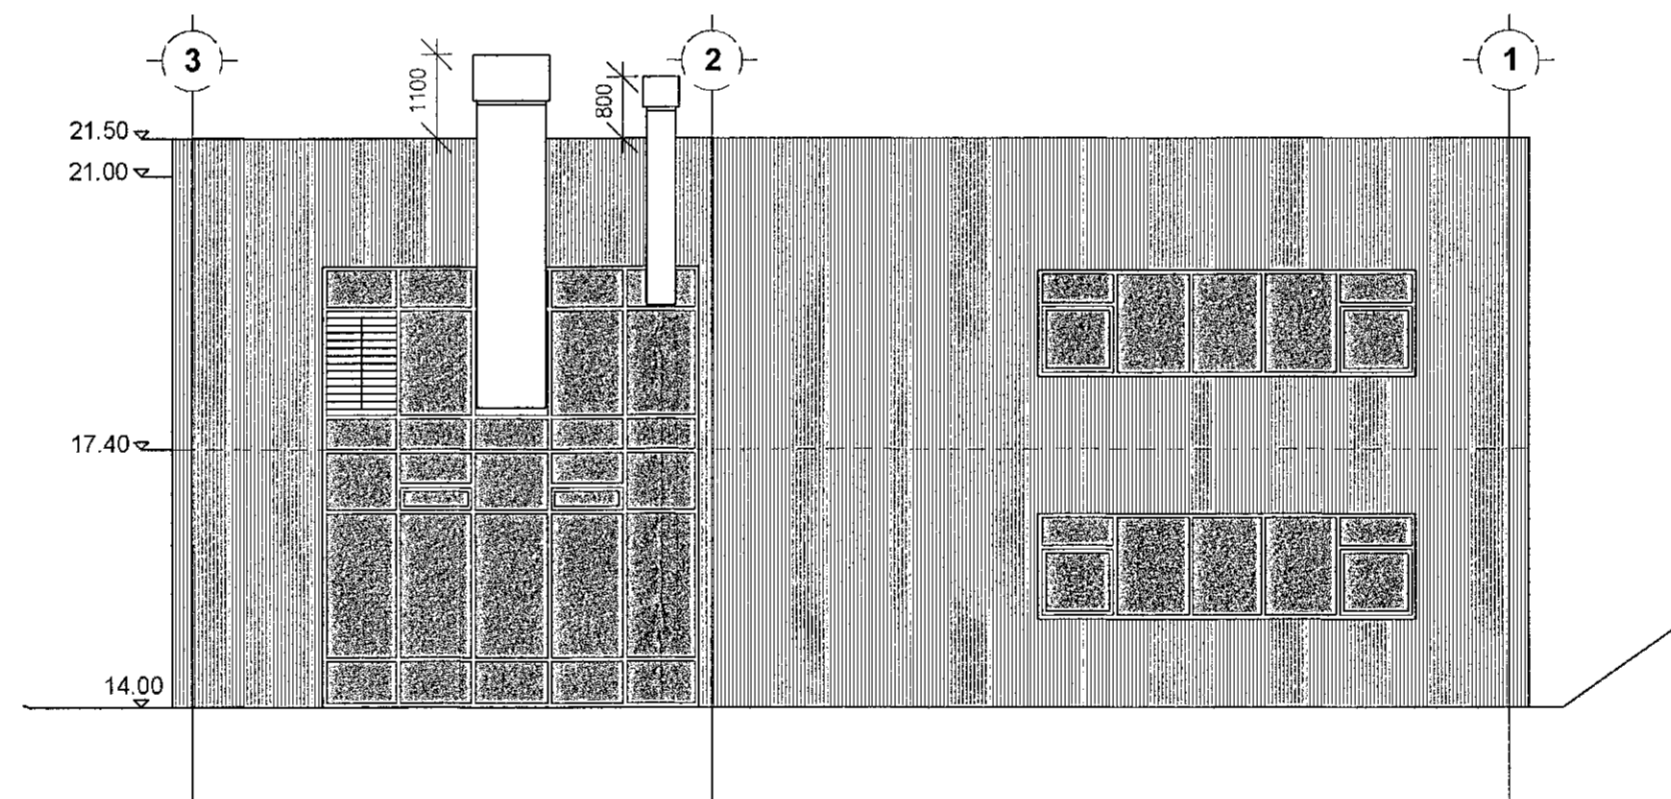

ÁSÝND SUÐUR
MKV. 1:100