




SKURÐMYND A-A

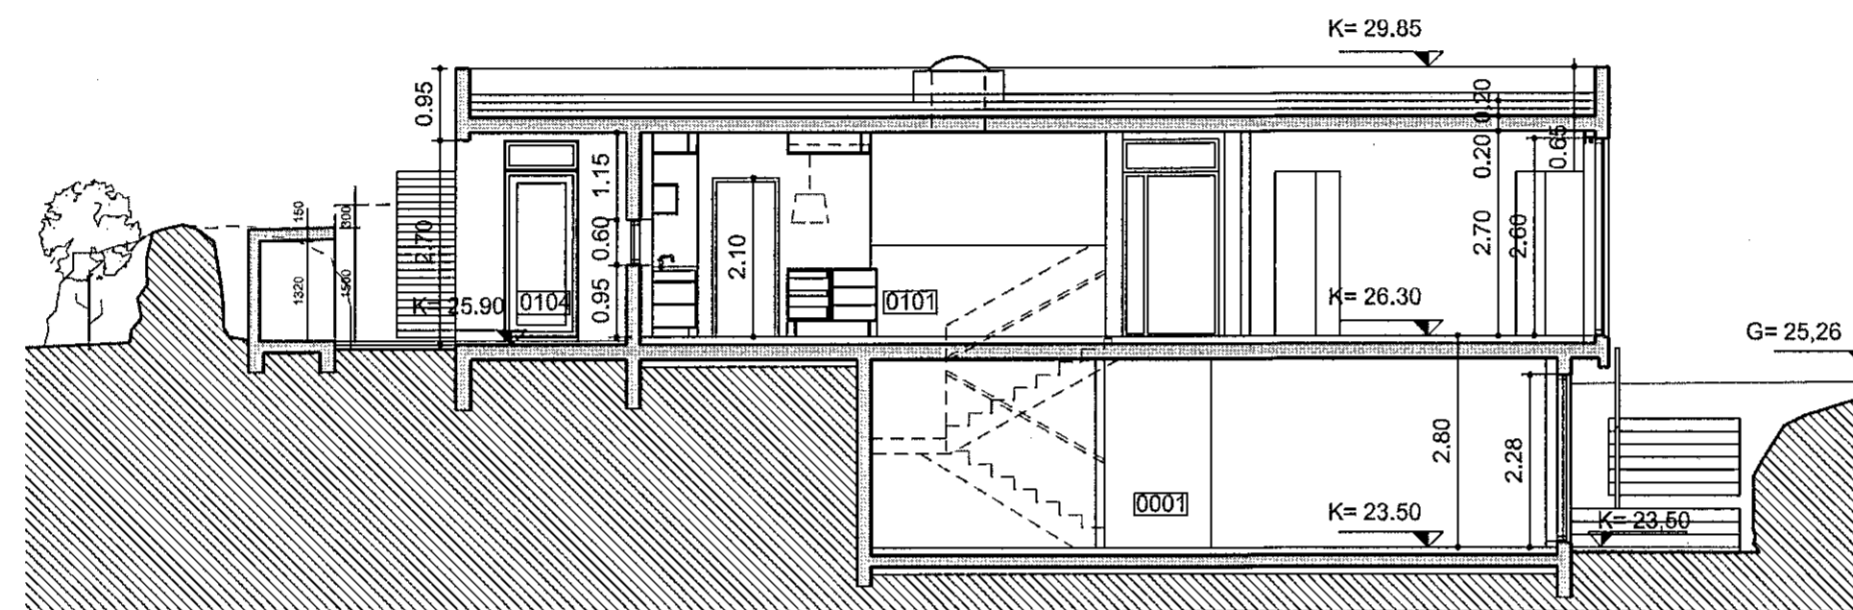

SKURÐMYND B-B

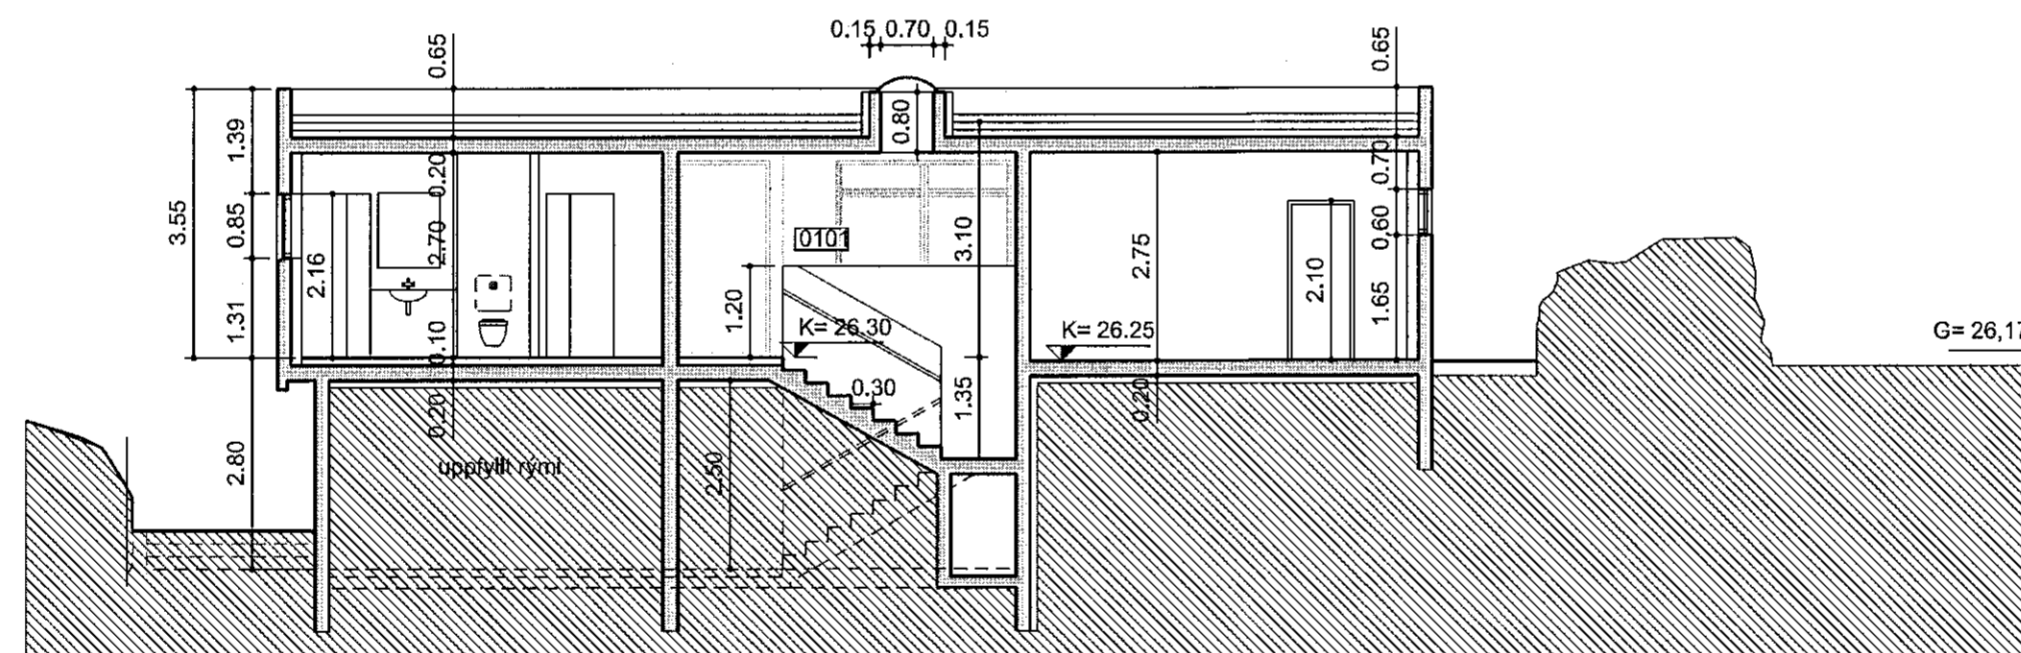

SKURÐMYND C-C

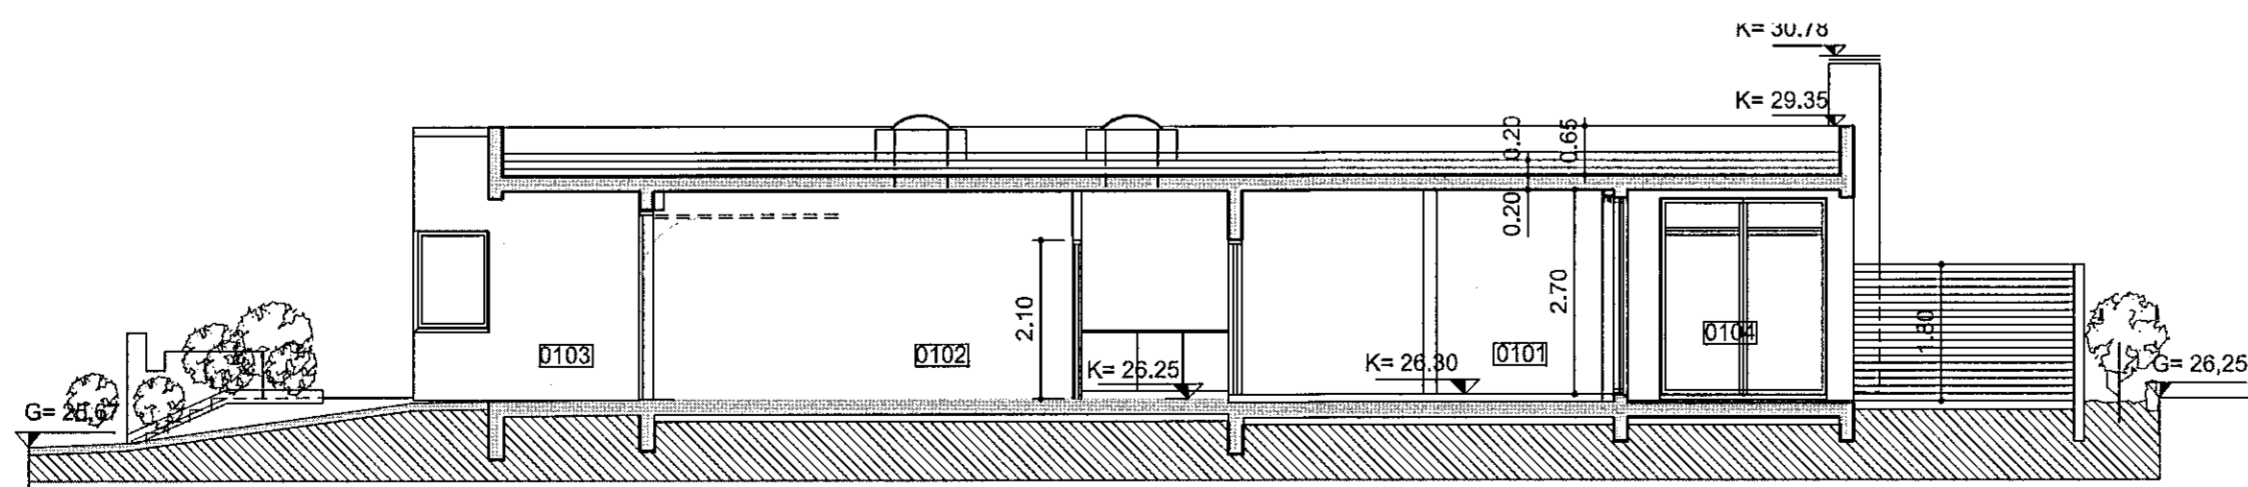

SKURÐMYND D-D



Endursk.	Dagsetning	Skýring
A	15.08.2020	Löð, skjólveggir, hæðarkótar

HAFRAVELLIR 2
Vellir 6, Hafnarfirði

STÆÐGREINIR: 1400-01-33500020
VERKKAUPI: Karl Magnús Karlsson
KENNITALA VERKKAUPA: 140566-5949

ADALTEIKNING

EFNI:	SKURÐMYNDIR		
MÆLIKVARÐI:	1: 100		
FRUMSTÆRD BLADS:	A2		
TEIKNAD:	KMK	VERKNR:	834
YFIRFARID:	IC	TEIKN. NR:	102
DAGSETNING ÚTGÁFU:	08.01.2007	ENDURSK.:	A

VA ARKITEKTAR
borgartún 6
105 reykjavík
t: 450400-3510
sími: 530 6990
fax: 530 6991
vaarkitektar@vaarkitektar.is
www.vaarkitektar.is

ÚTGEFANDI: *Karl Magnús Karlsson* KT: 1405665949

Teikning þessi er gefin út af undirrituðum fyrir hönd eiganda höfundaréttar, VA Arkitektar ehf.
Teikninguna má ekki afrita með neinum hætti, að hluta til eða í heild án skriflegs loysis höfundar.