

VÍÐIVANGUR 5 HAFNARFIRÐI
STAÐGREINIR 94100010

LÝSING:

HÚSID ER ÞRIGGJA HÆÐA FJÖLBÝLISHÚS
MEÐ 9 ÍBÚÐUM, STEINSTEYPT OG
EINANGRÁÐ AÐ INNAN.

VEGNA VEÐRUNAR OG LEKAVANDAMÁLA
ER SÓTT UM AÐ KLÆÐA AUSTUR- OG
SUÐURHLÍÐ MEÐ ÁLKLÆÐNINGU. MIÐAÐ
ER AÐ ÞVI AÐ ÚTLIT HÚSSINS HALDIST
SEM MEST ÖBREYTT.

EINANGRÁÐ VERÐUR UTAN Á ÚTVEGGI
MEÐ 50 mm STEINULLAREINANGRUN.
UTAN Á EINANGRUN KEMUR
VINDVARNARDÚKUR SEM UPPFYLLIR
BRUNAFLOKK B-s1, d0.

KLÆTT VERÐUR MEÐ LOFTAÐRI
ÁLKLÆÐNINGU ÚR SLÉTTUM 2 mm
PLÖTUM MEÐ UNDIRKERFI ÚR ÁLI.
KALDIR VEGGIR VIÐ SVALIR VERÐA MEÐ
SAMS KONAR KLÆÐNINGU, EN ÁN
EINANGRUNAR.



BREYTING 15.8
TEXTI UM VINDVARNARDÚK

STAÐUR:
VÍÐIVANGUR 5
220 HAFNARFIRÐI



VERK:
FJÖLBÝLISHÚS
KLÆÐNING

TEIKNING:
AFSTÖÐUMYND
GRUNNMÝND

VERKNR: A-257	MÆLIKVAFDI: 1:500 og 1:100 í A1	TEIKN.NR: 101
	TEIKNAD: 7.1.20 SÖM/GG	

OG
ARKITEKTASTOFAN
Gættur Guðnason 2405654345
Sigurður Guðafosson
Skúlatún 2 IS-105 Reykjavík Sími 562 6833 Fax 562 6835
arkitektastofan@arkitektastofan.is www.arkitektastofan.is

VÍÐIVANGUR 1.3 og 5 HAFNARFIRÐI.

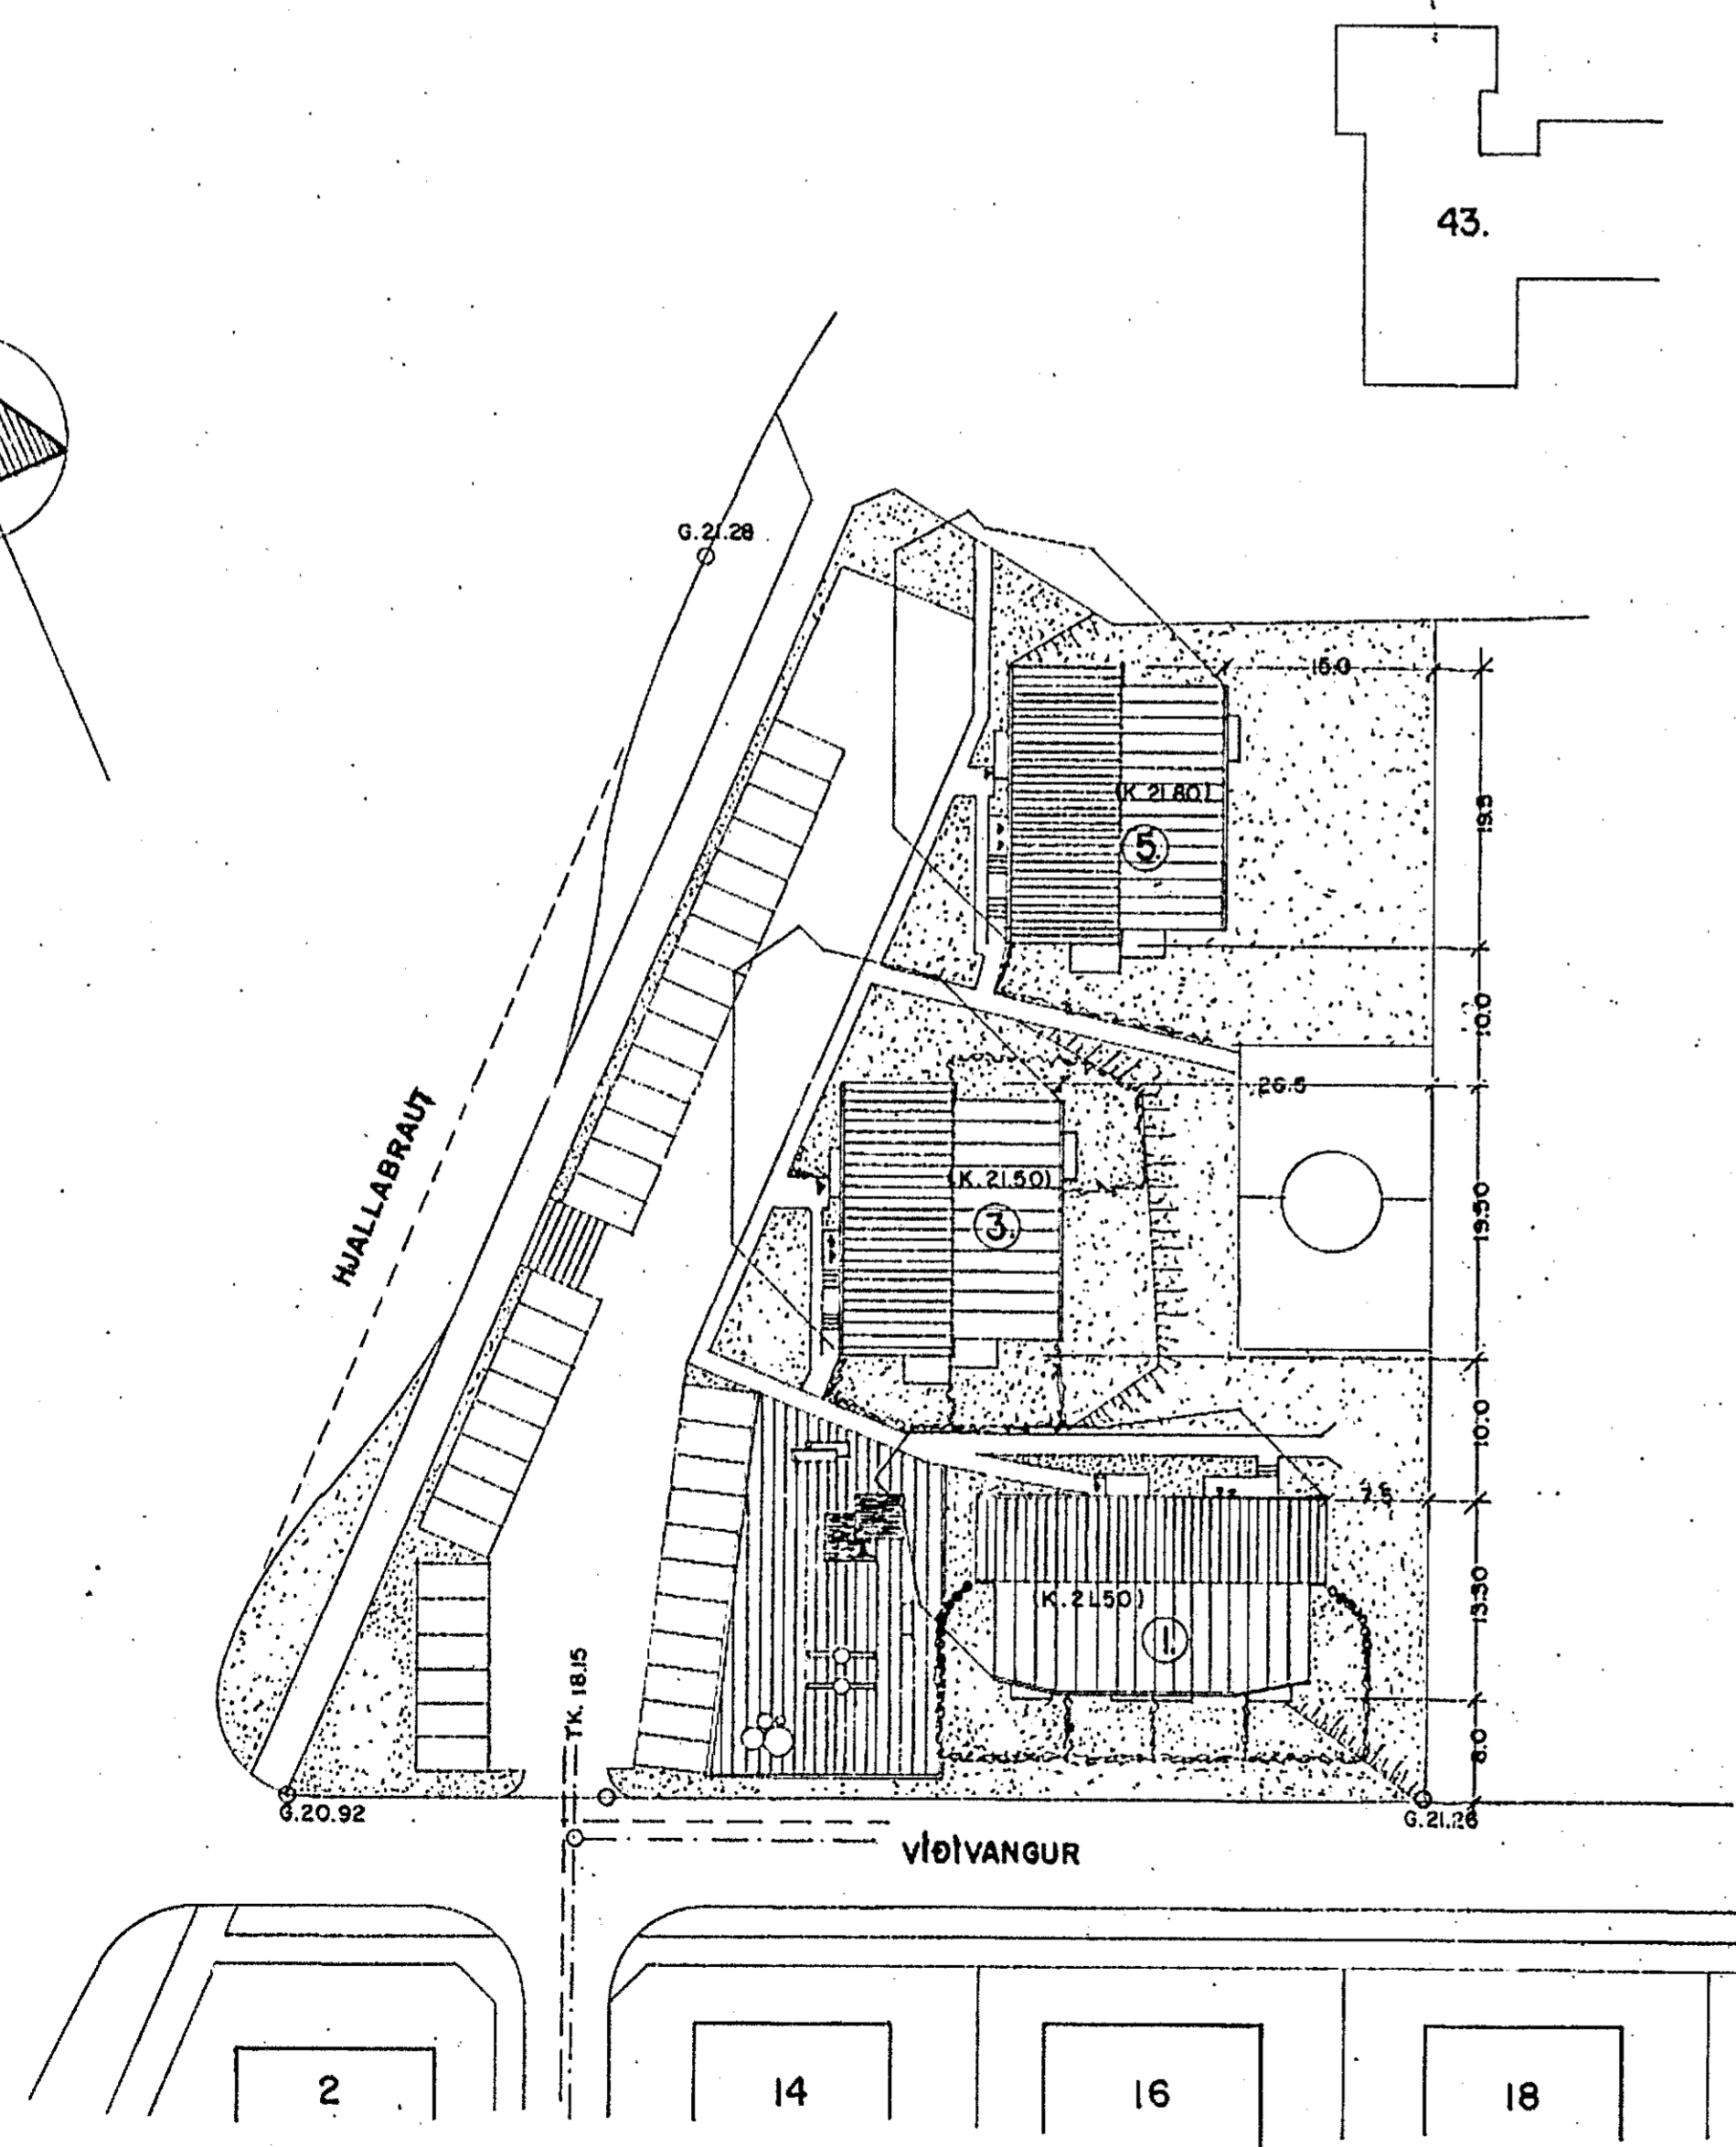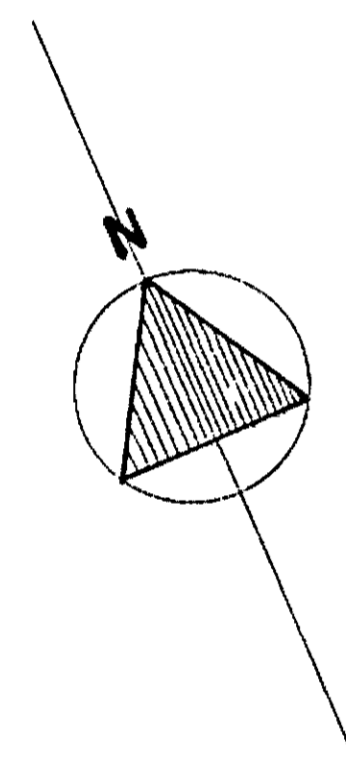

VÍÐIVANGUR 5

