
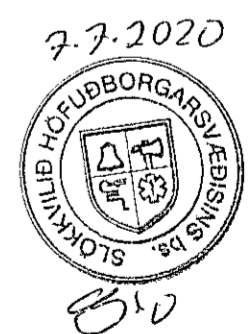
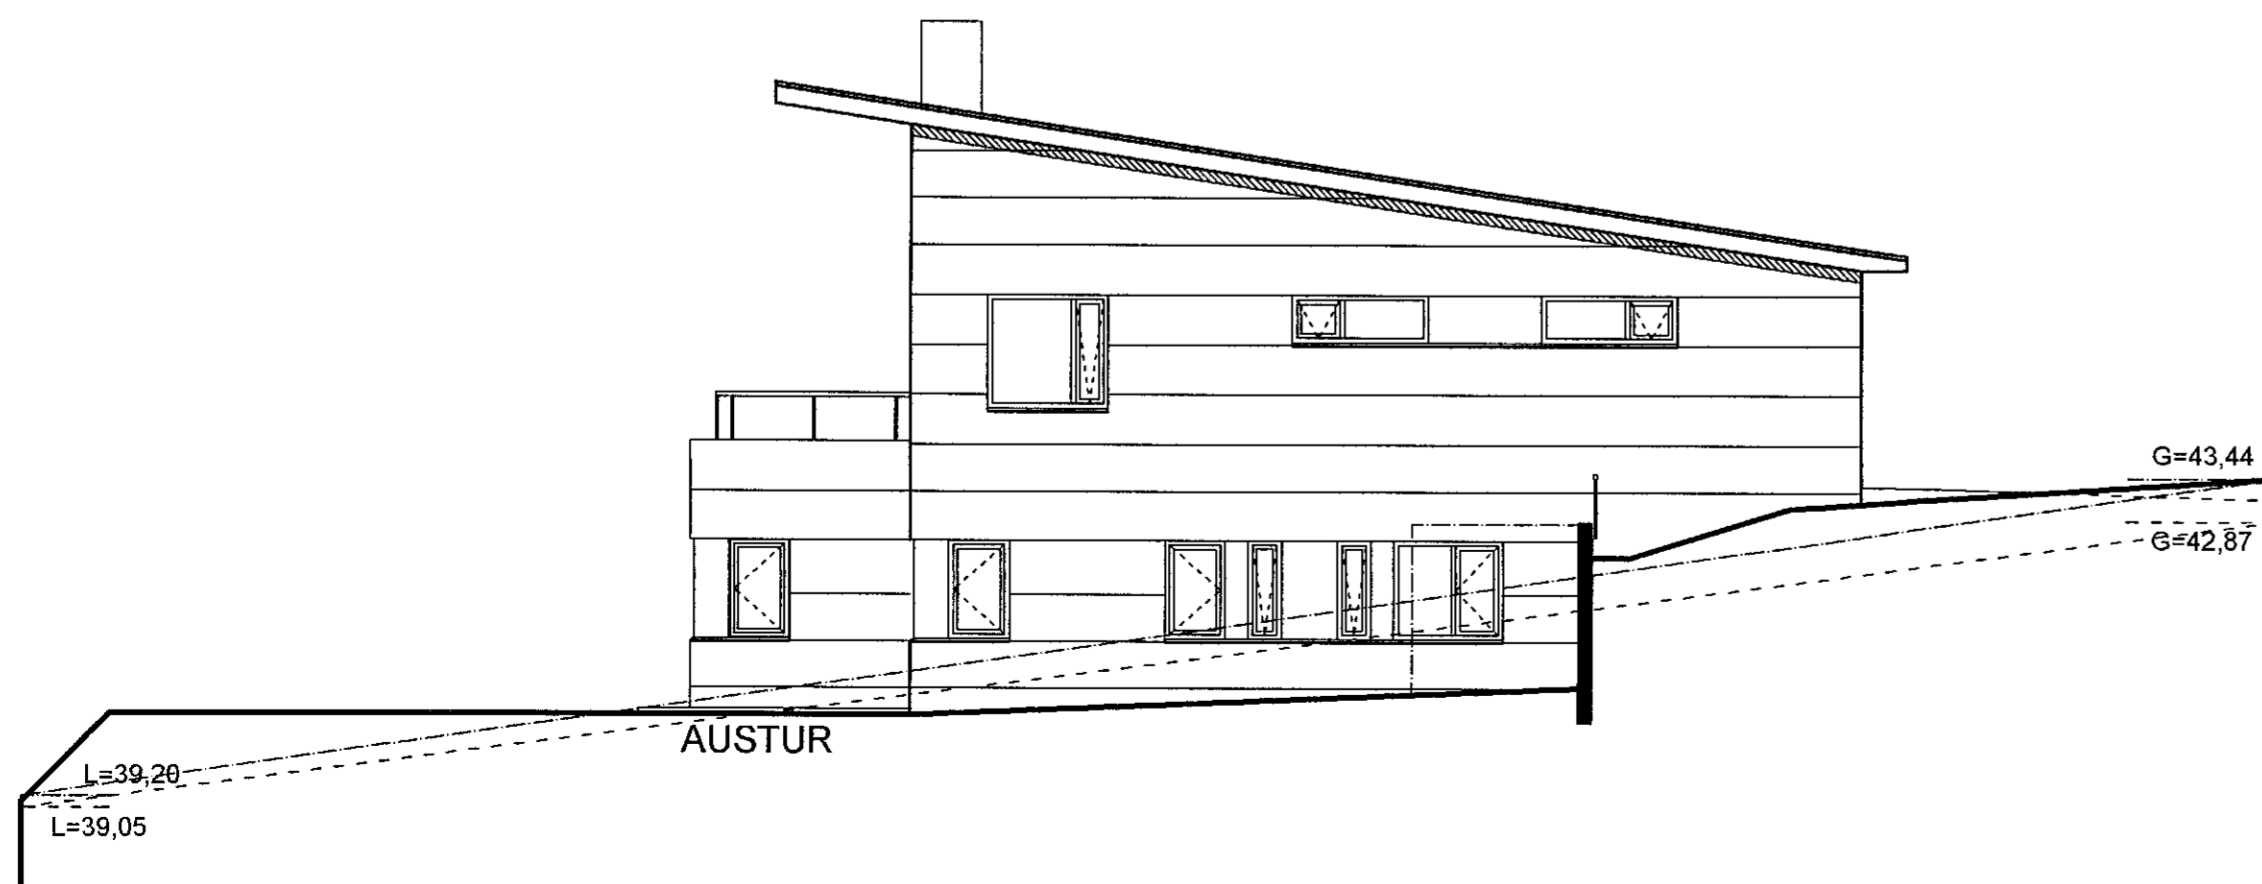
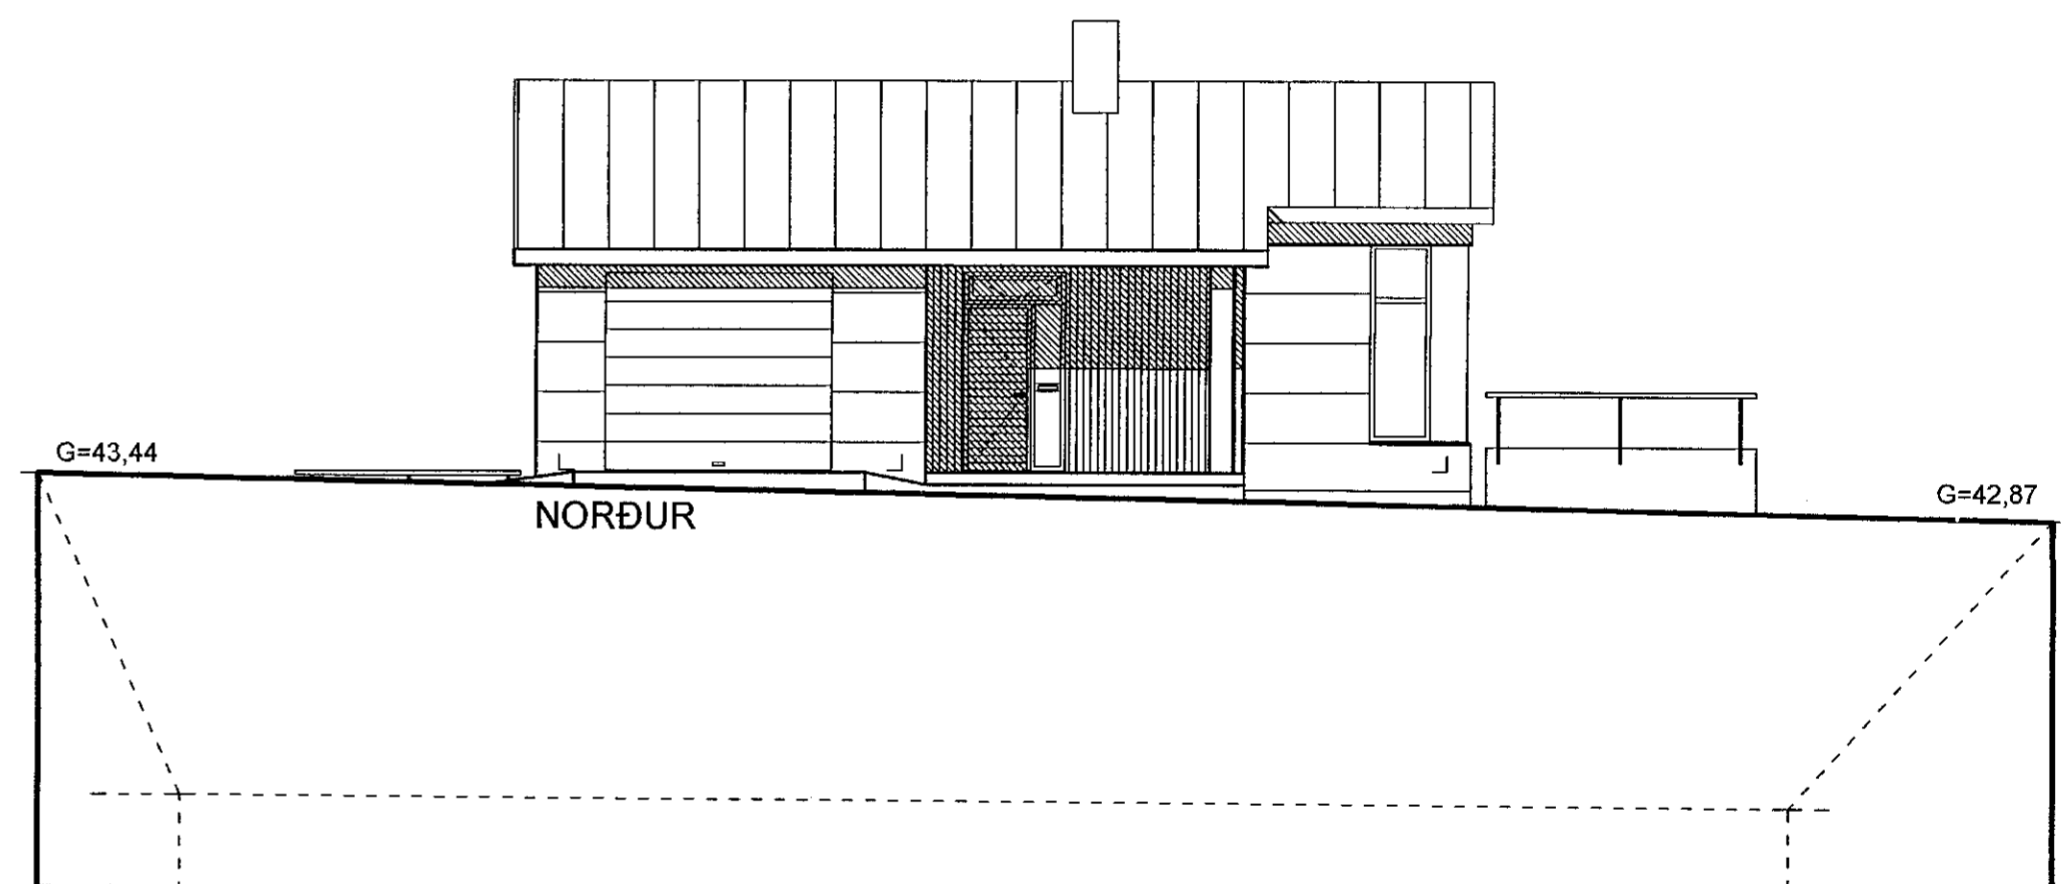
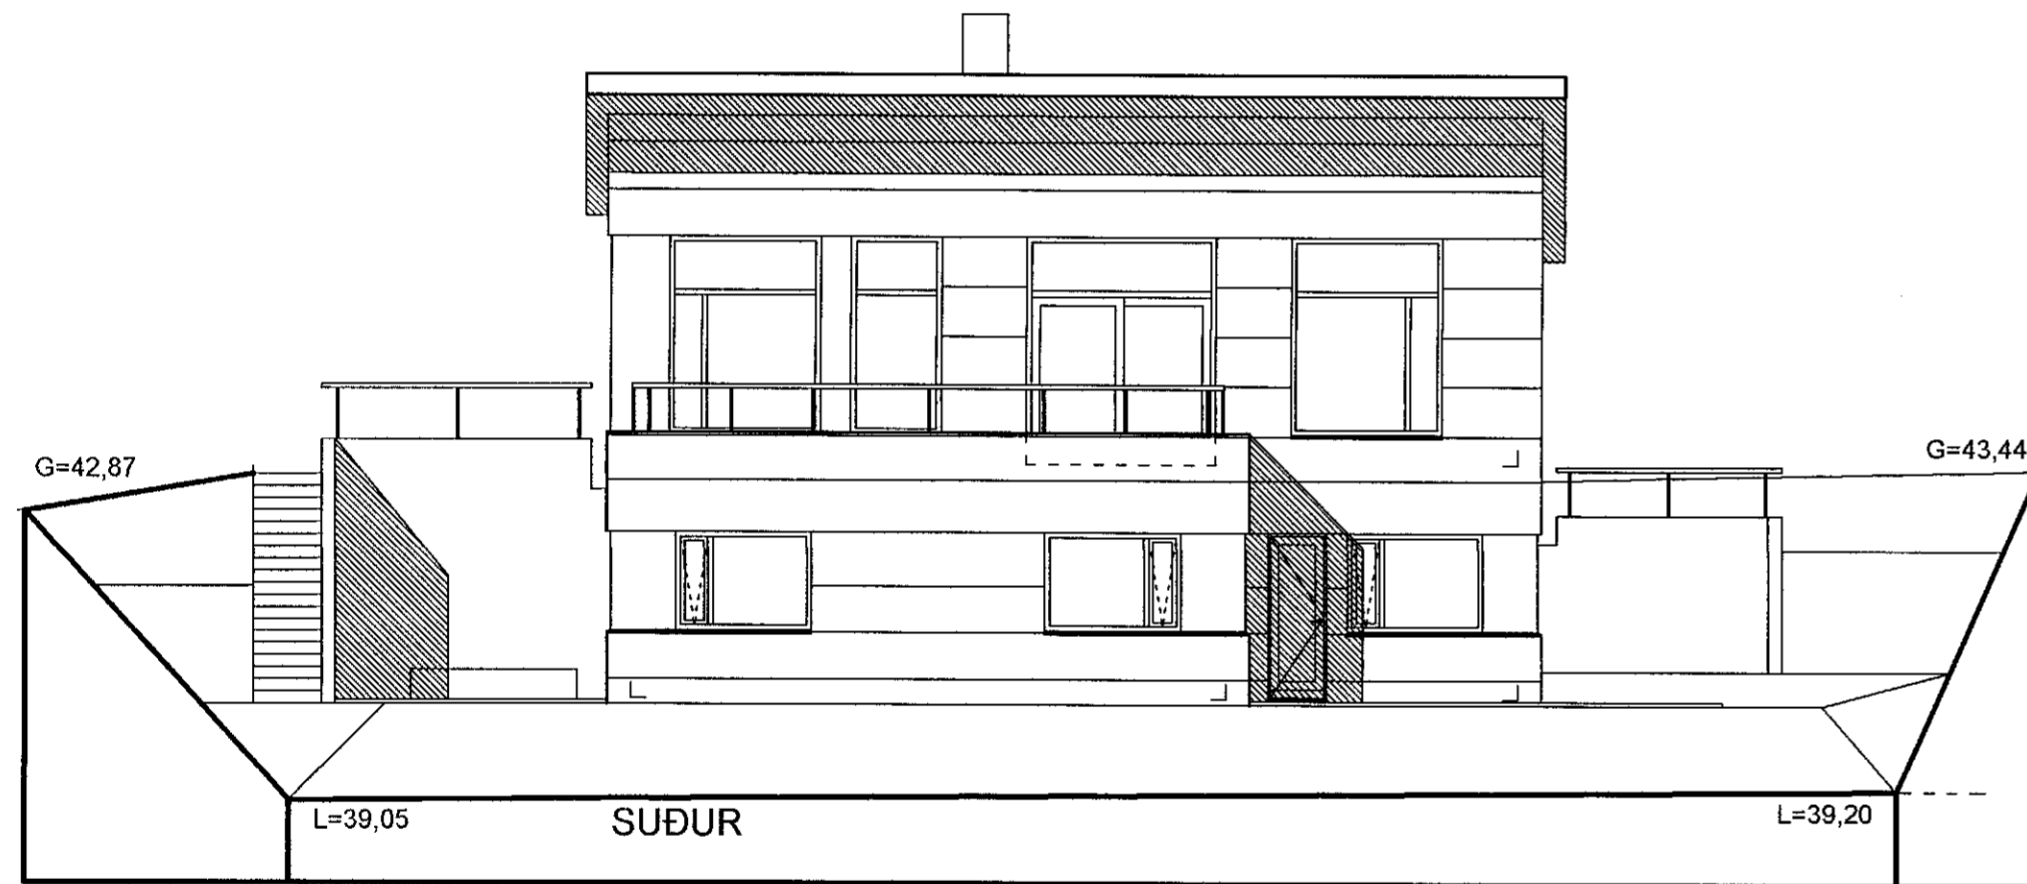


Samþykkt þann  
 02. SEP. 2020  
 Byggingarfulltrúinn í Hafnarfirði  
*Helena Þrymladóttir*

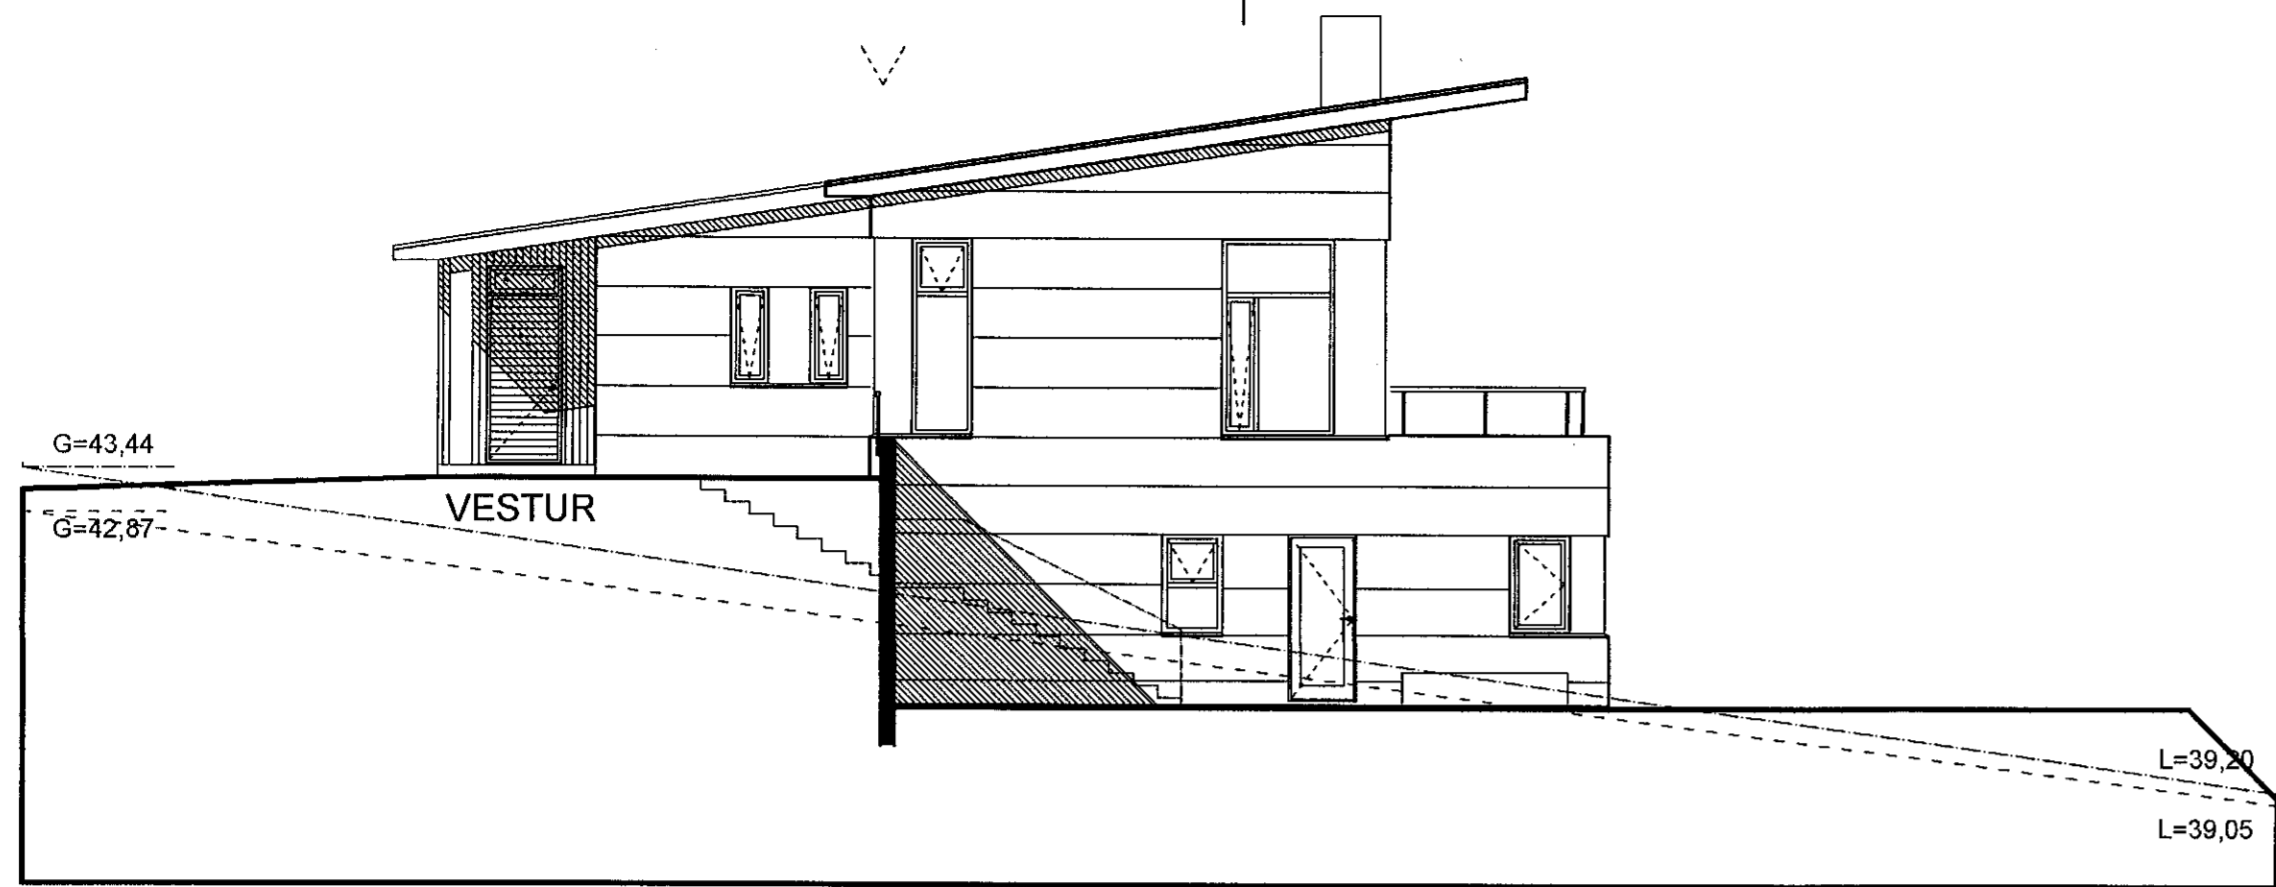

Völuskarð 11  
 Hafnarfjörður  
 Útlit

Hannað / teiknað : ff Verknúmer : 2001  
 Mælikvarði : 1/100 Dagsetning : 26.05.2020

Teikn.nr. 103

Aðalhönnuður :  
 Friðrik Friðriksson arkitektar, Kt: 211256-4519 *Friðrik Friðriksson*

**Studio F - arkitektar**  
 Kelduhvammur 6, 220 Hafnarfjörður  
 Kt: 430707-1670 S: 571 0202 / 864 9610 Netf: studiof@islandia.is