



Útlit Mkv. 1:100

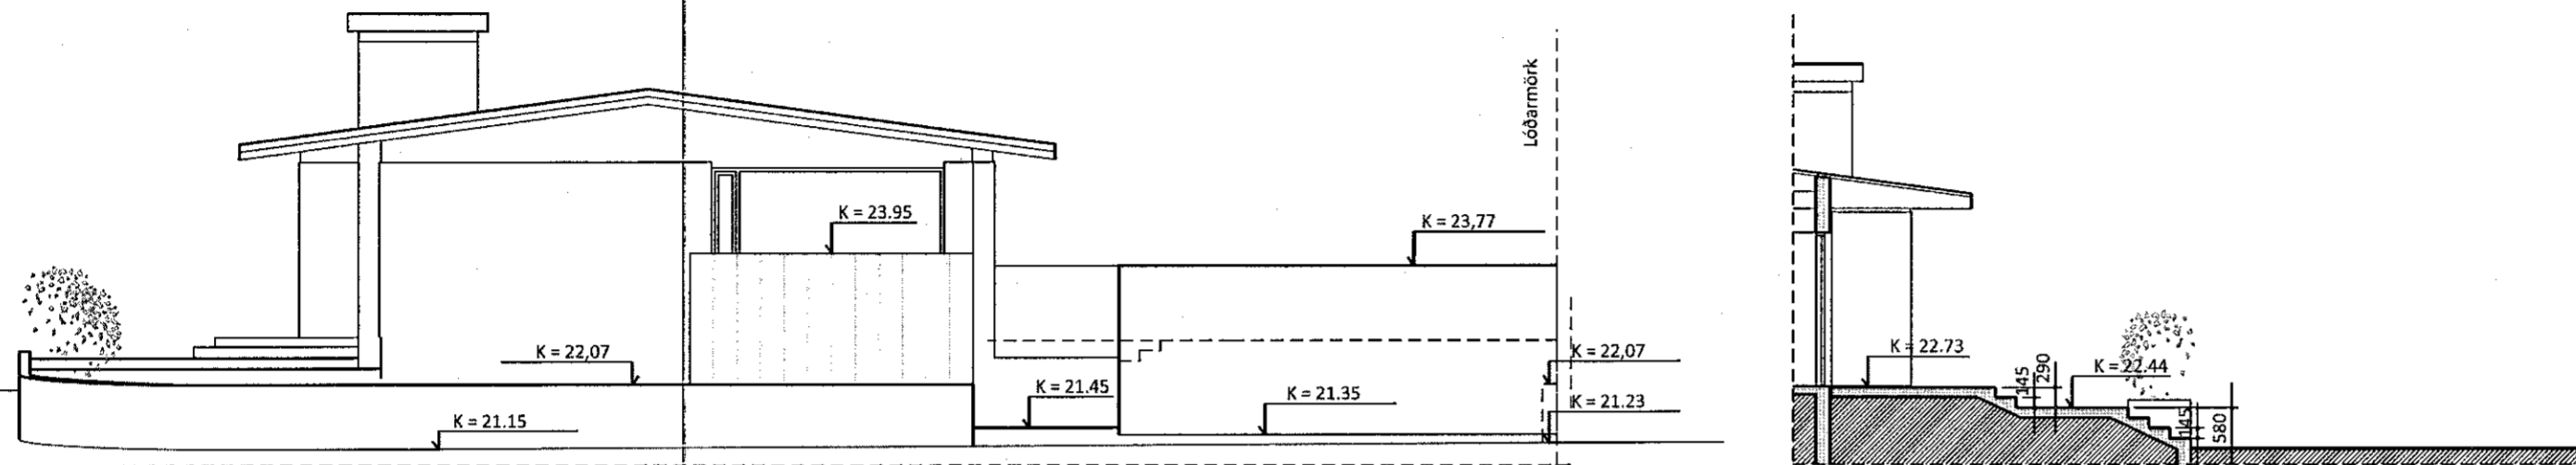

Sníð Mkv. 1:100

Skurðmynd A-A Mkv. 1:100

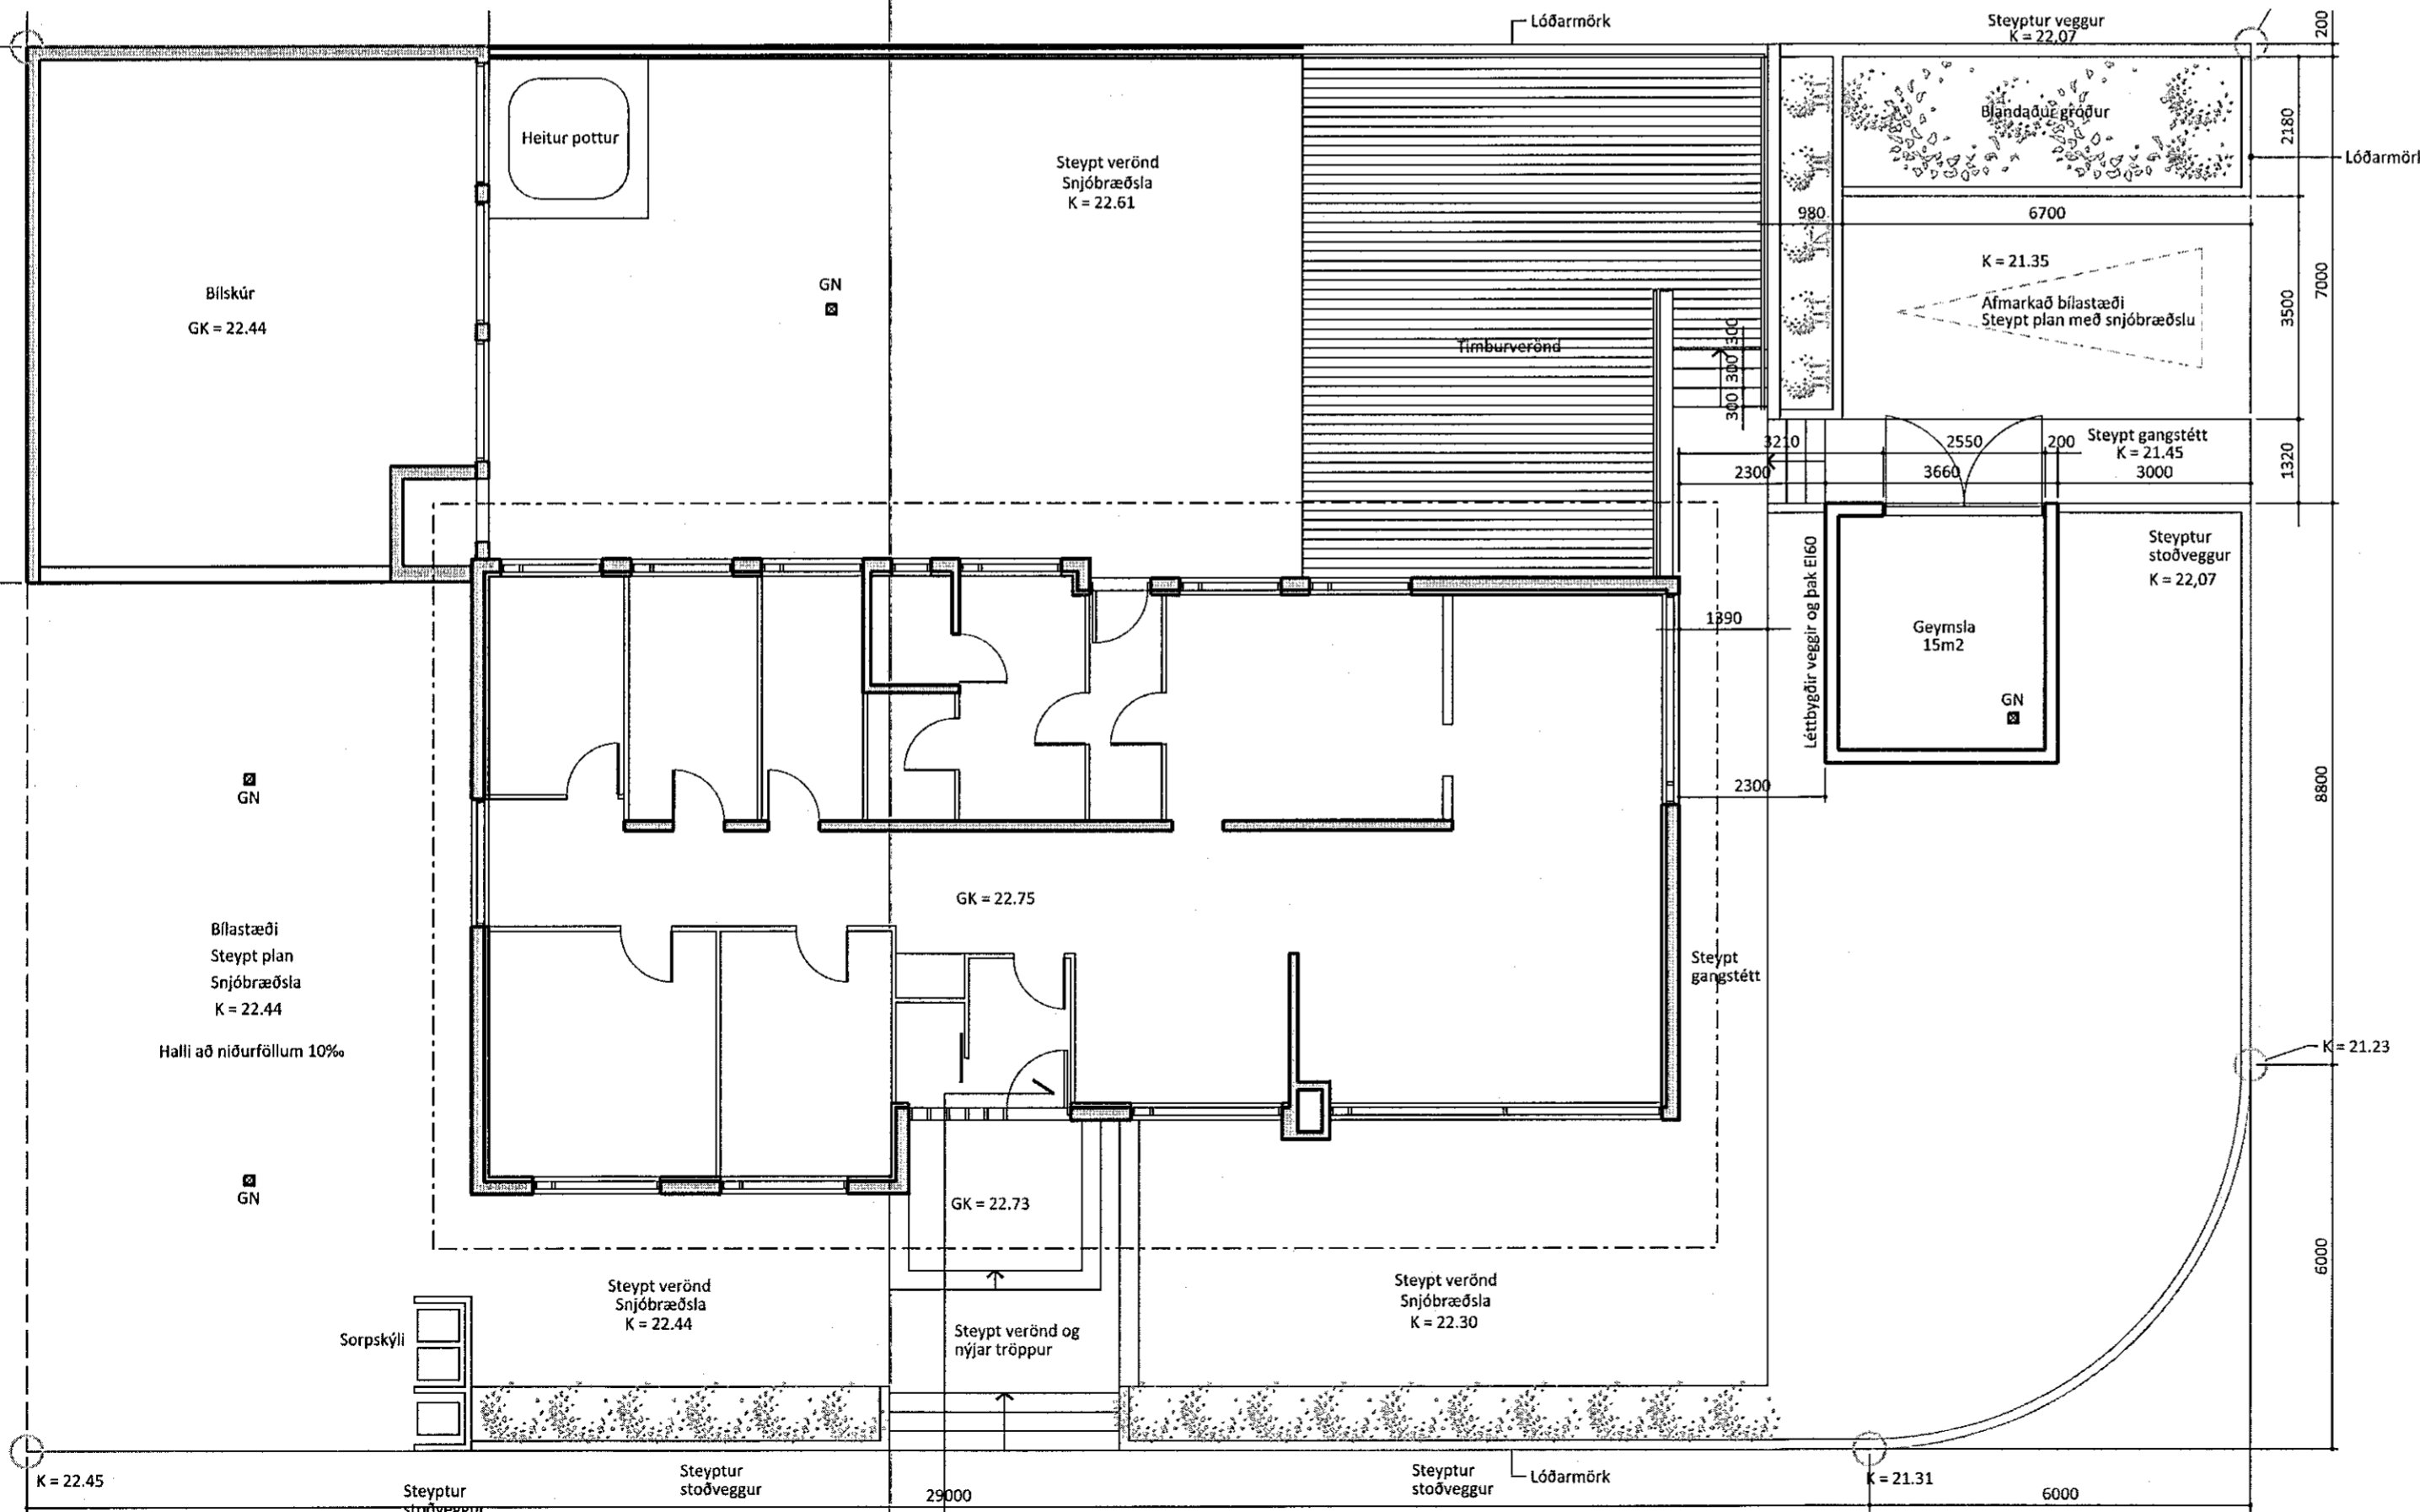

Grunnmynd Mkv. 1:100

Samþykkt þann
16. SEP. 2020
Byggingarfulltrúinn í Haggarfirði
Skelus Þjornadóttir

Breytingar sem sótt er um ná til frágangs við lóðarmörk við sunnavert húsið.

Sótt er um breytingar frá þegar samþykktum teikningum. Breytingin felst í fjölgun bílastæða og byggingu á stakstæðri geymslu aðliggjandi að nýju bílastæði sunnan við húsið. Bætt verður við einu bílastæði á lóðinni að sunnanverðu og verða það í samræmi við bílastæði annara aðliggjandi húsa við Blómvang. Heildarfjöldi bílastæða á lóð eftir breytingu verða þrjú. Steypir verða nýjir stoðveggir milli bílastæðis og lóðar. Afmarkað verður bílastæði 3,5x6,7m innan þess reits. Aðliggjandi við nýtt bílastæði verður byggð ofan á steypa stoðveggi, geymsla úr léttum byggingarefnum. Geymsla verður byggð úr steinullar samlokueiningum með burðarvirki úr timbri, klædd sléttum álplötum í ljósum lit. Brunamótstaða þaks og veggja er EI60.

Húsið er teiknað árið 1969 af Kjartani Sveinssyni

Ný bílastæði og geymsla við Blómvang	14.9.2020	A
--------------------------------------	-----------	---

Blómvangur 1

VERKKAUPI: Sigmur Ólafsson
KENNITALA VERKKAUPA: 100773-4659
HEIMLISFANG: Blómvangi 1
LANDNÚMÉR: 120094
STAÐGREINIR: 1400-1-10300010
FASTANÚMÉR: 207-3629

EFNI: LÓÐARTEIKNING
MÆLIKVARÐI: 1:100
FRUMST/ERÐ BLAÐS: A2
TEIKNAD: JH
YFIRFARIÐ: IC
DAGSETNING ÚTGÁFU: 15.05.2016
TEIKN. NR: 802 A
ENDURSK:



VA ARKITEKTAR

borgartún 6
105 reykjavík
kt: 450400-3510
sími: 530 6990
fax: 530 6991

vaarkitektar@vaarkitektar.is
www.vaarkitektar.is

ÚTGEFANDI: Jóhann Hardárfson
KT: 080273-5419