




Samþykkt þann
16. SEP. 2020
Byggingarfulltrúinn í Hafnarfjörð
Jóhanna Þorsteinsdóttir

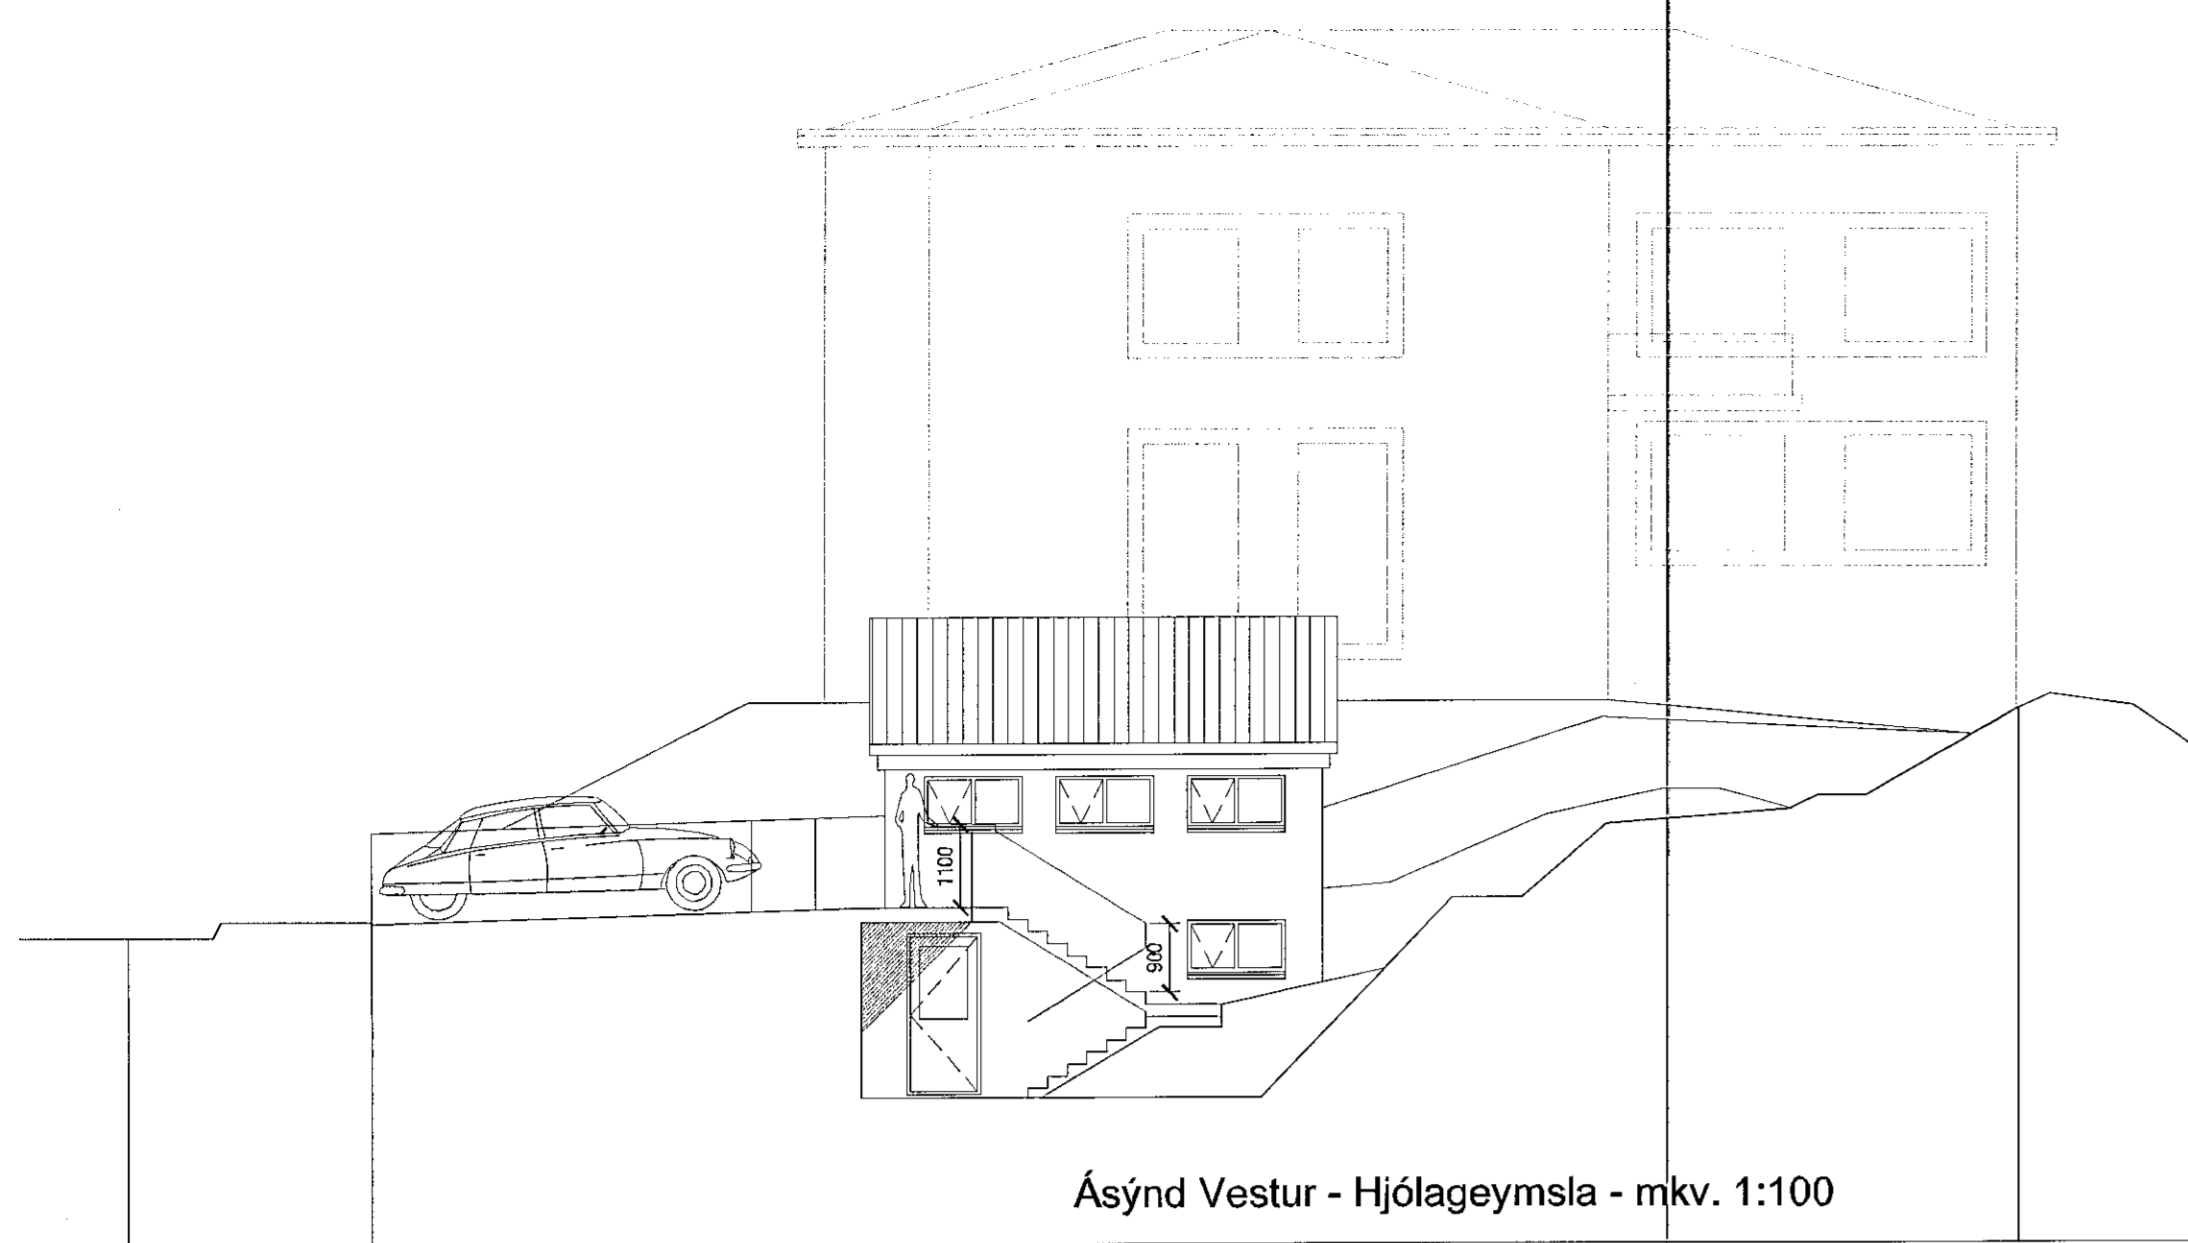

Ásýnd Vestur - Hjólageymsla - mkv. 1:100

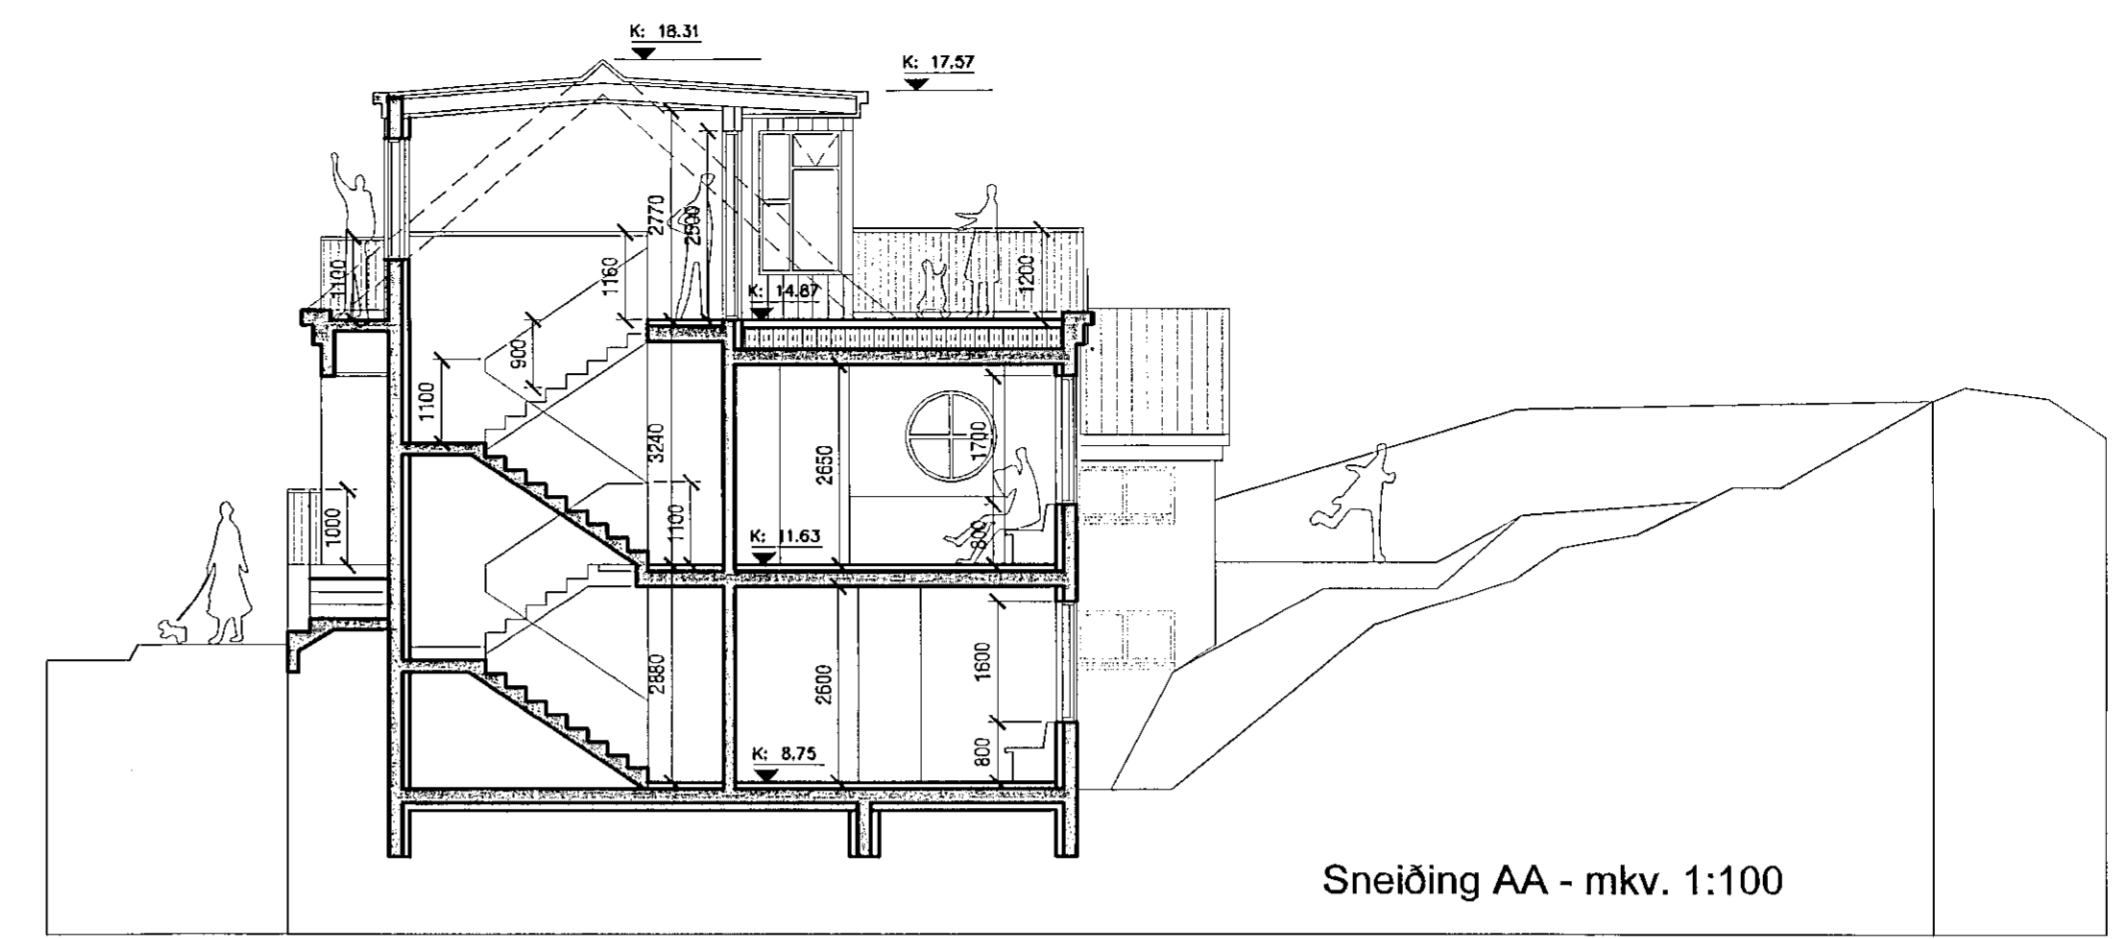


Sneiðing AA - mkv. 1:100

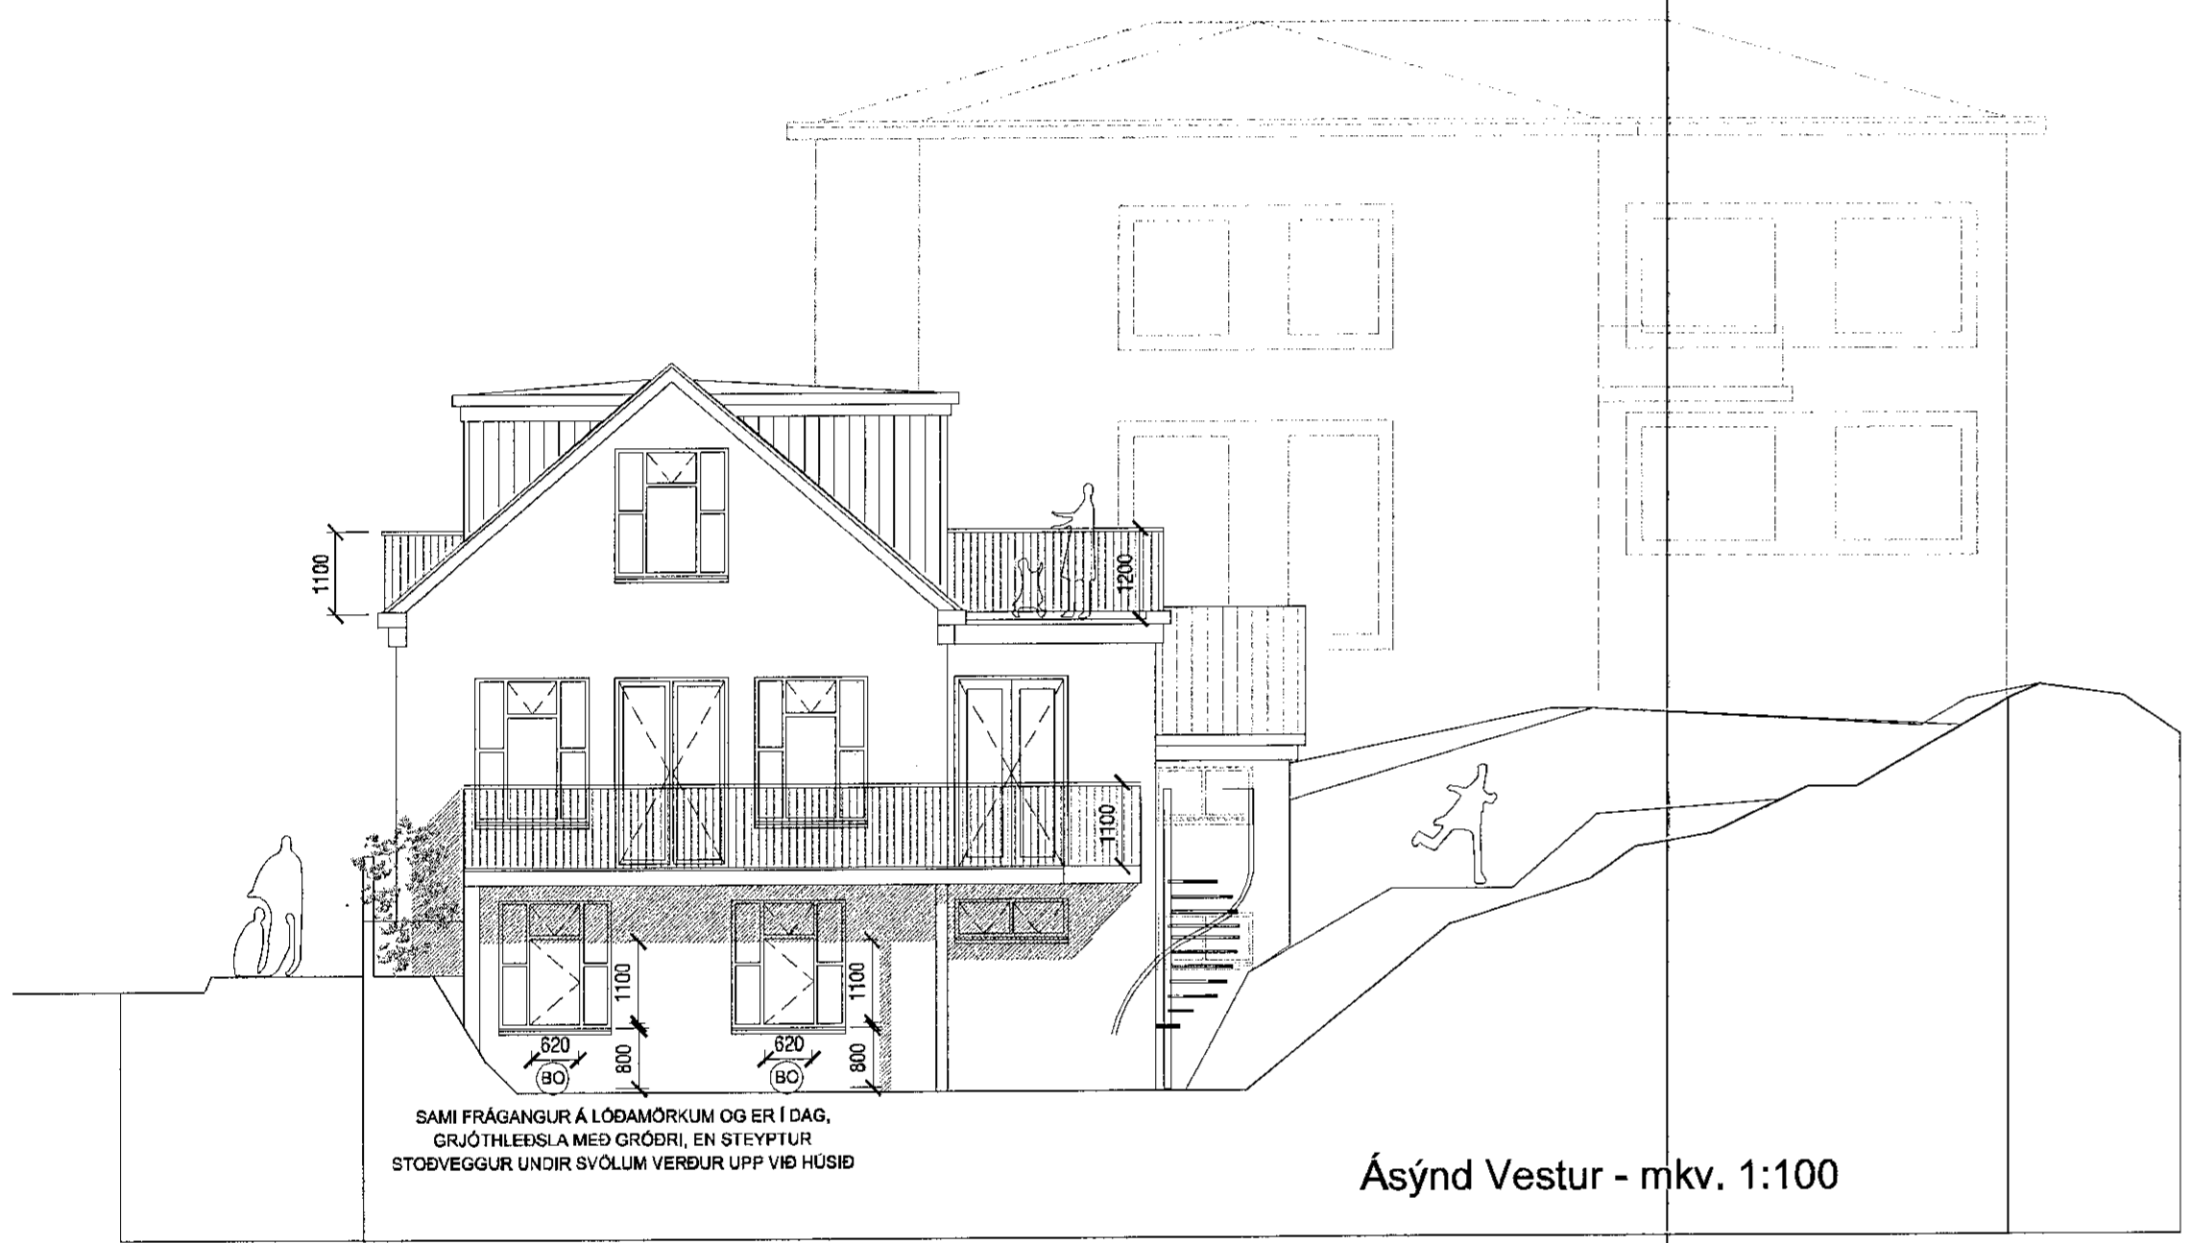


SAMI FRAGAÐGLER Á LÖÐAMÖRKUM OG ER Í DAG,
GRÓÐHEKSI A MEG GRÖÐRI, EN STEYPTUR
STÖÐVEGGUR UNDR SVÖLLUM VERÐUR UPP VÍÐ HÚSIÐ


Ásýnd Vestur - mkv. 1:100

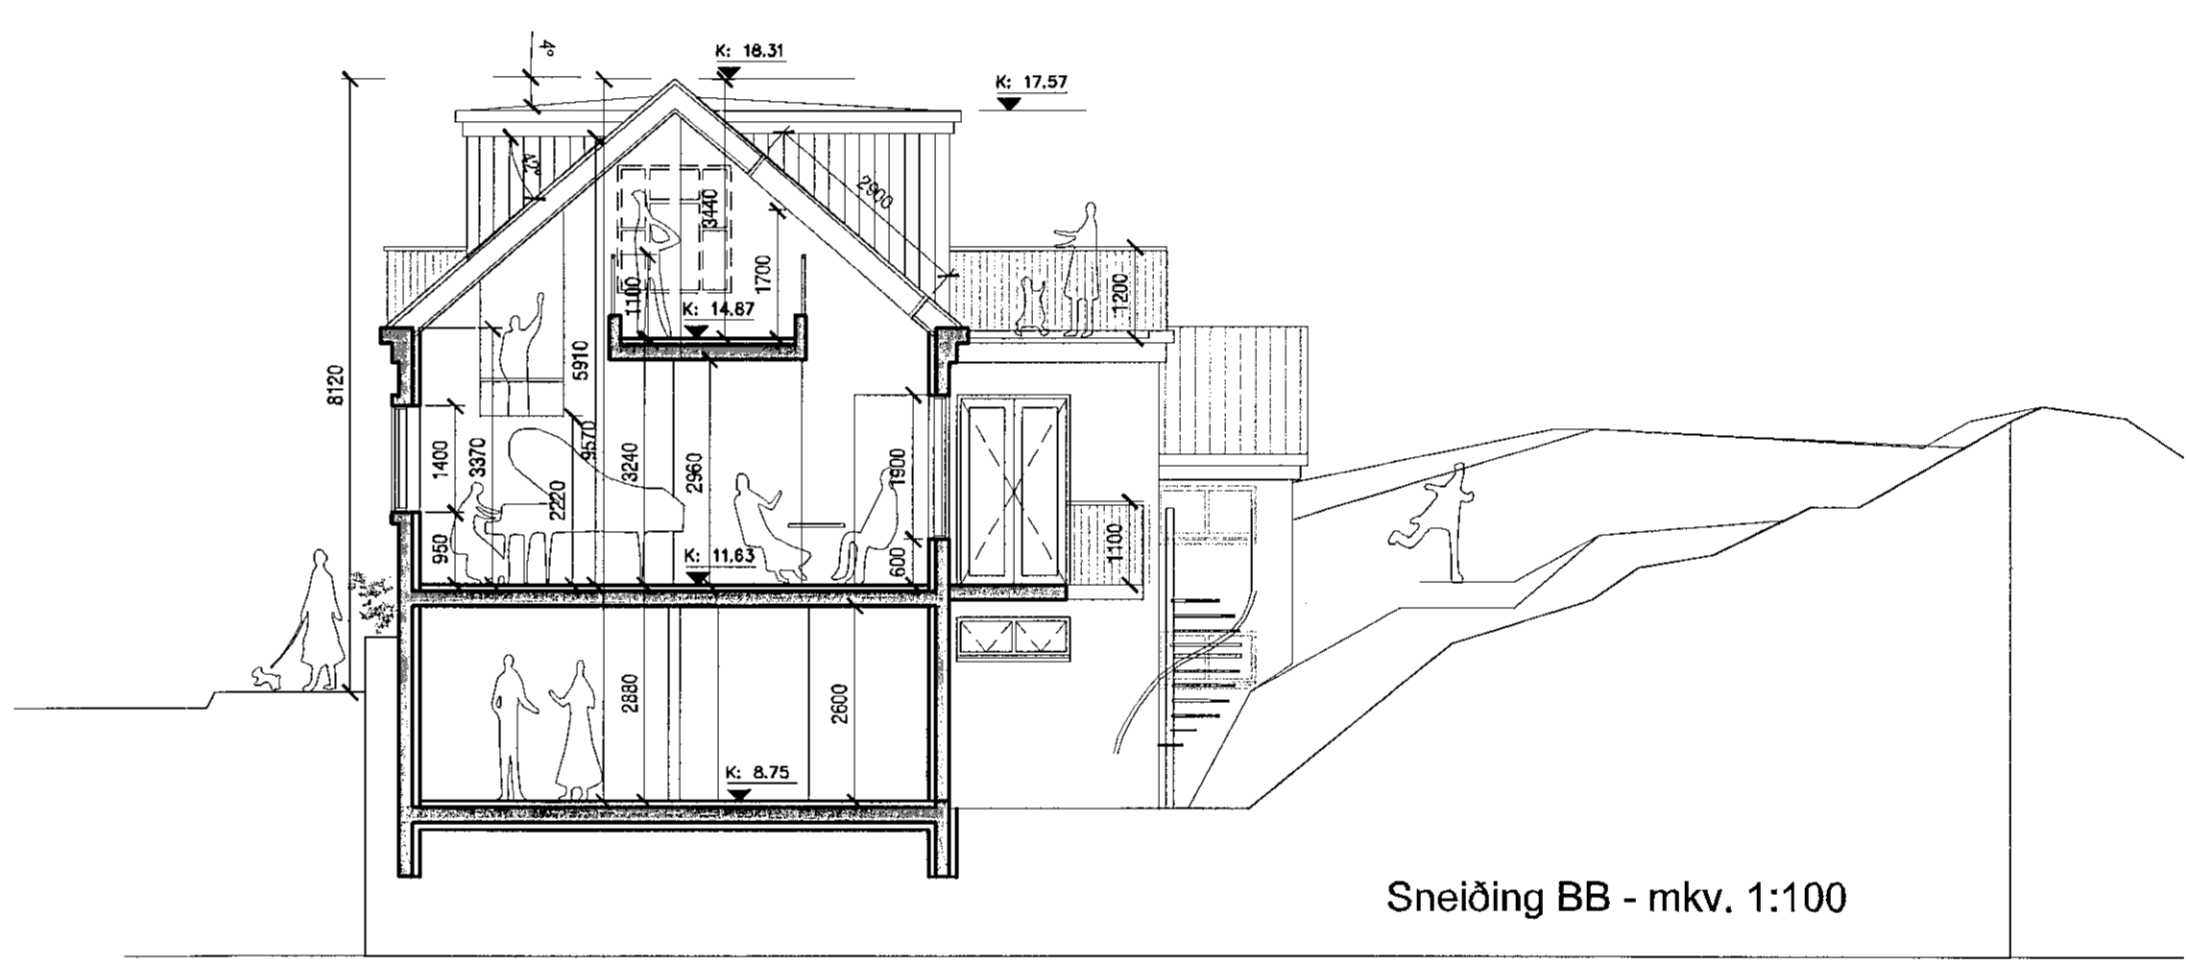

Sneiðing BB - mkv. 1:100

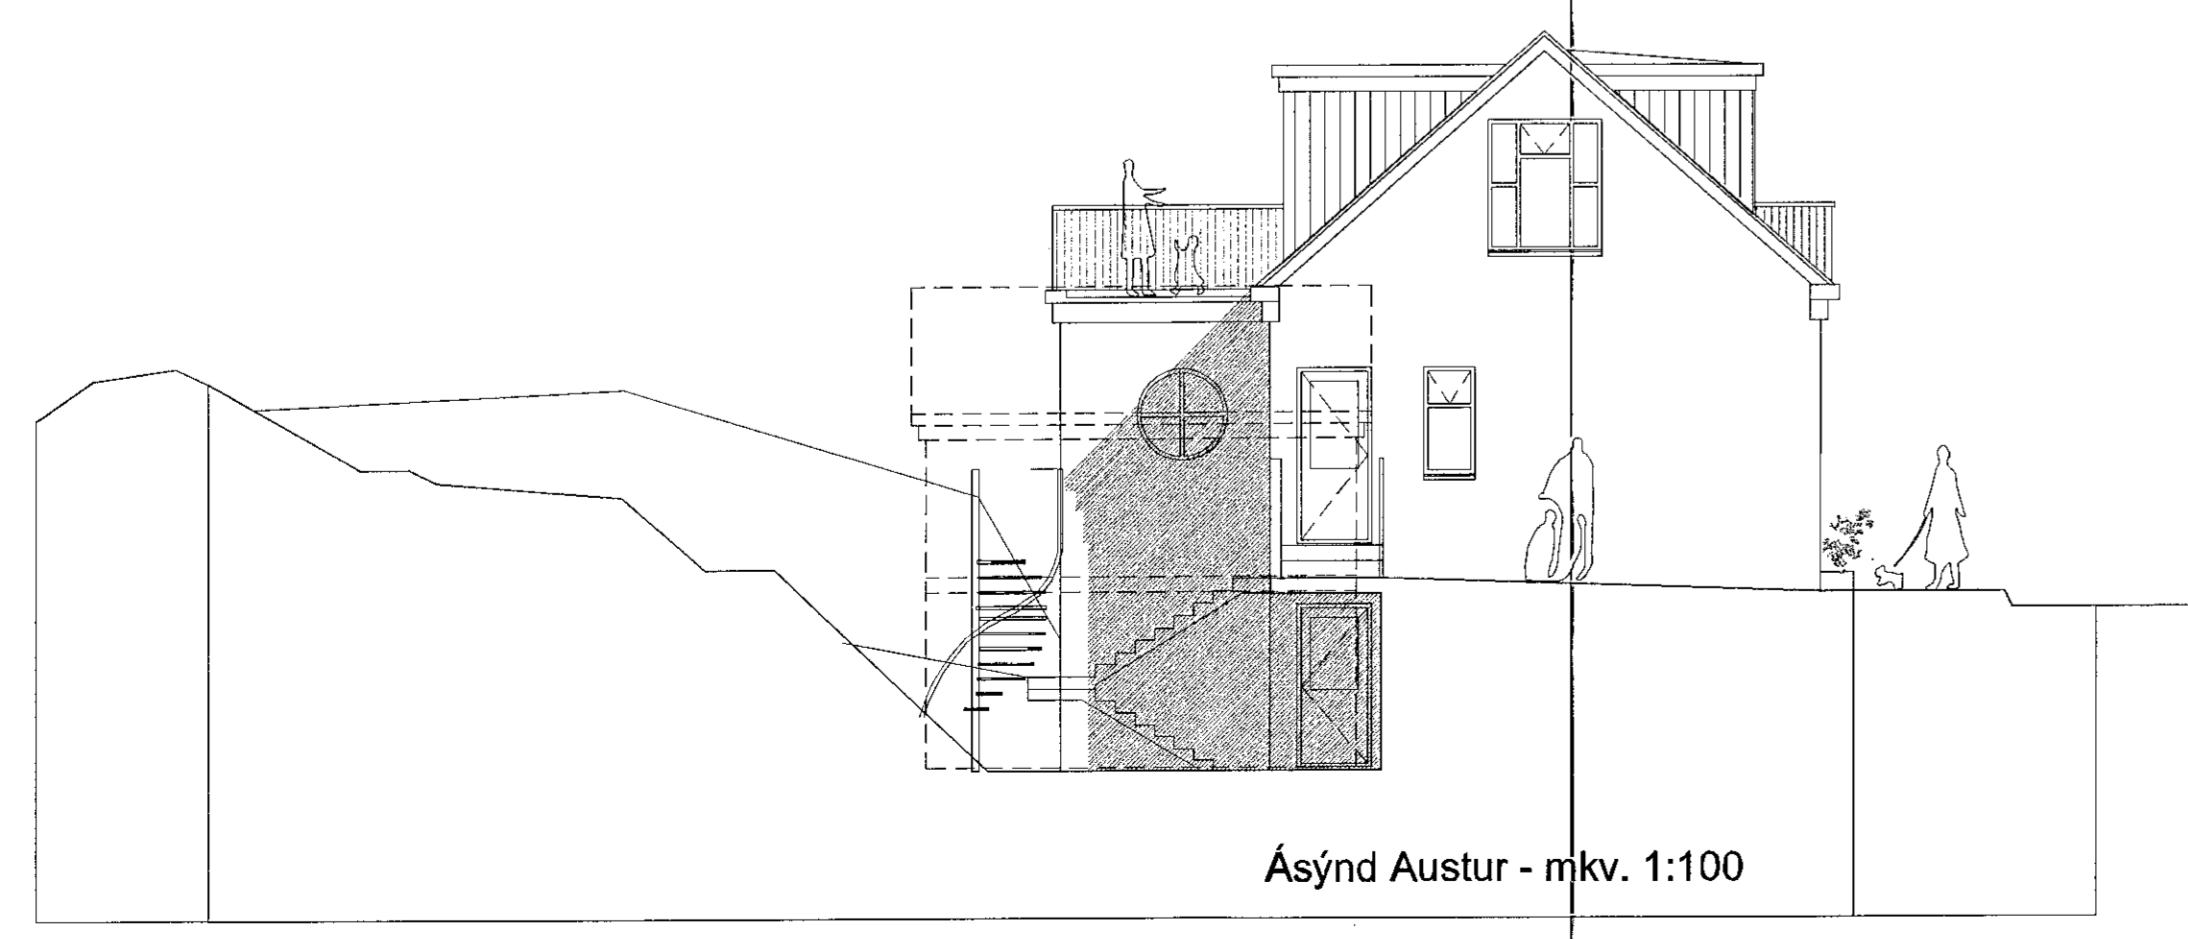

Ásýnd Austur - mkv. 1:100

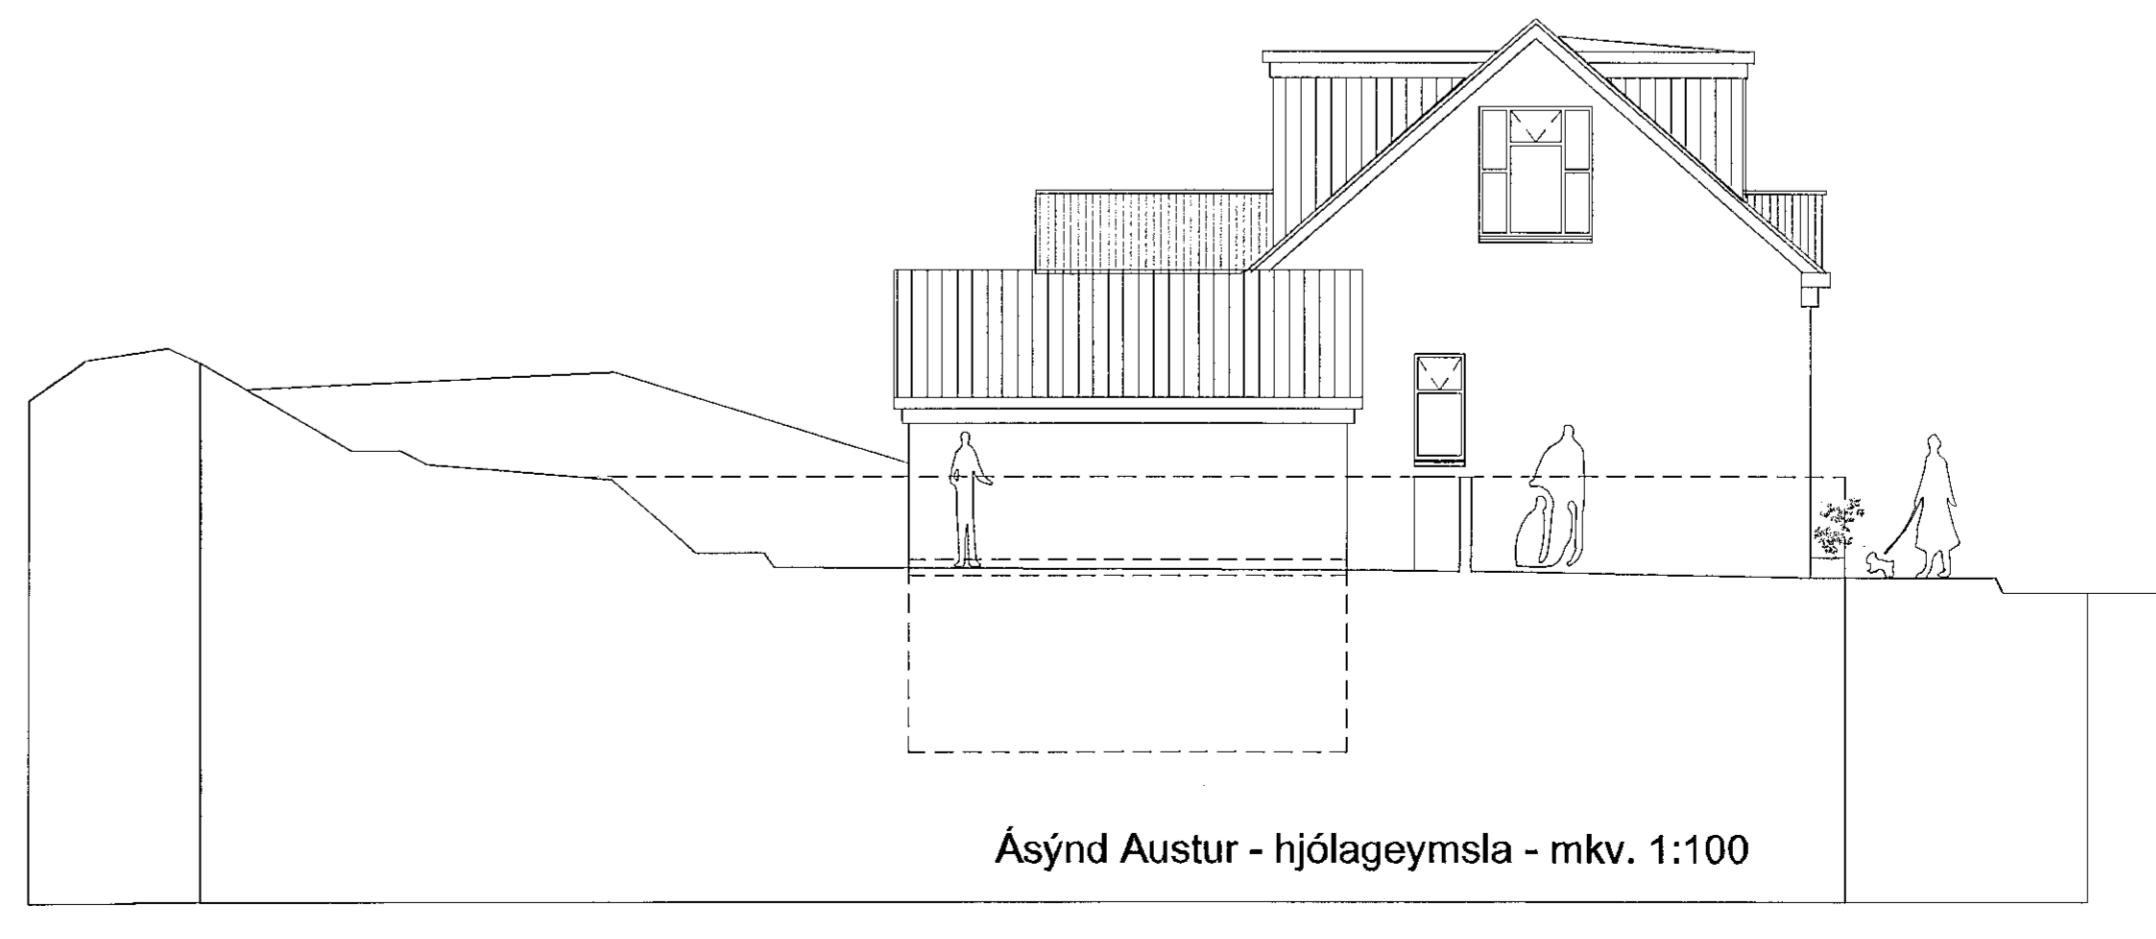

Ásýnd Austur - hjólageymsla - mkv. 1:100

SHS
15.09.2020
Álvar Þorjón

útg.	dag.	skýring	teiknað	yfirfarið
EINBÝLIHÚS - 2h og ris				
heimilisfang MJÓSUND 8 - F20781B2				
sveltarfélag HAFNARFJÖRÐUR				
verkhúti AÐALUPPRÁTTUR				
skýringartexti: ásýndir Austur & Vestur, Sneiðingar AA & BB				
verknúmer	19/12	landnúmer	121933	staðgreisur
teiknað	19/12	yfirfarið	KE	1400-1-63200080
teikning nr.	A-203	útgáfa/teyting	KE	1:100
				06-08-2020
				AOK ARKITEKTAR
arkitekt / hönnunarstjóri: Kári Eiríksson, arkitekt, kt: 070365-4059				
AOK - Gunnarsund 5 - 220 Hafnarfjörður - kt: 480318-1610				
sími: 699-0999 - email: aok@aok.is - www.aok.is				
A1 ATH: Öf mál eru í millimeterum. Öf vataströð skal bera undir hönnuð. Öf mátt ekki af teikningum. Öf mátt stjórnað í staðinu. Öf afnot og stjórnað teikningar, að hluta aðs í heild, er háð skriflegu leyfi höfundar.				