



Ásýnd Norður - Mjósund - mkv. 1:100

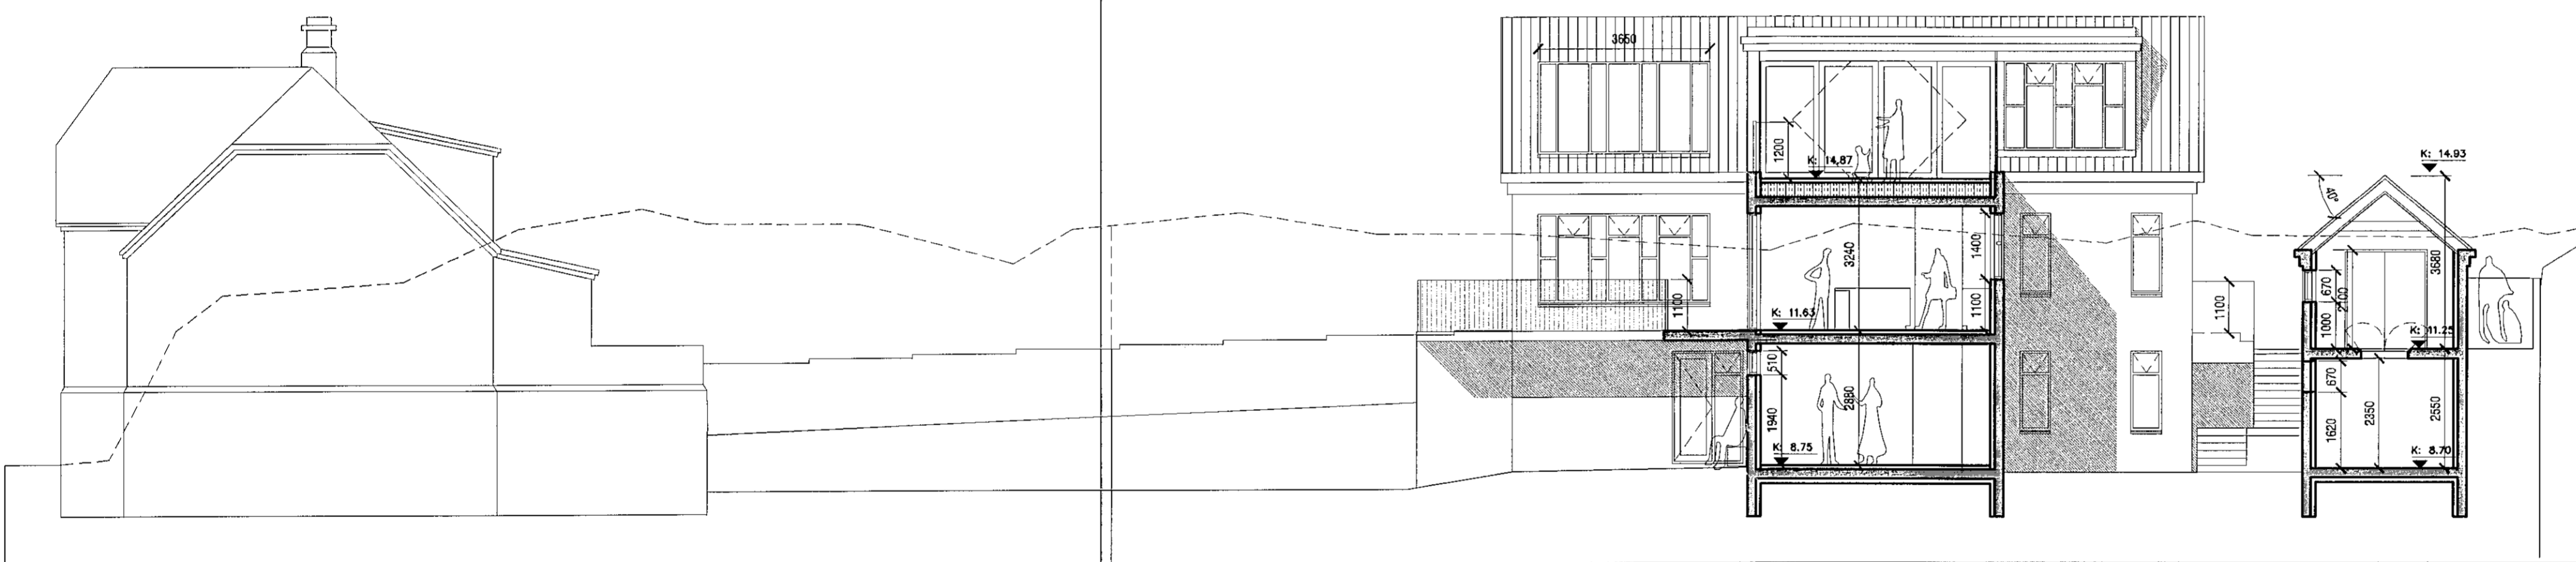

Sneiðing CC - mkv. 1:100

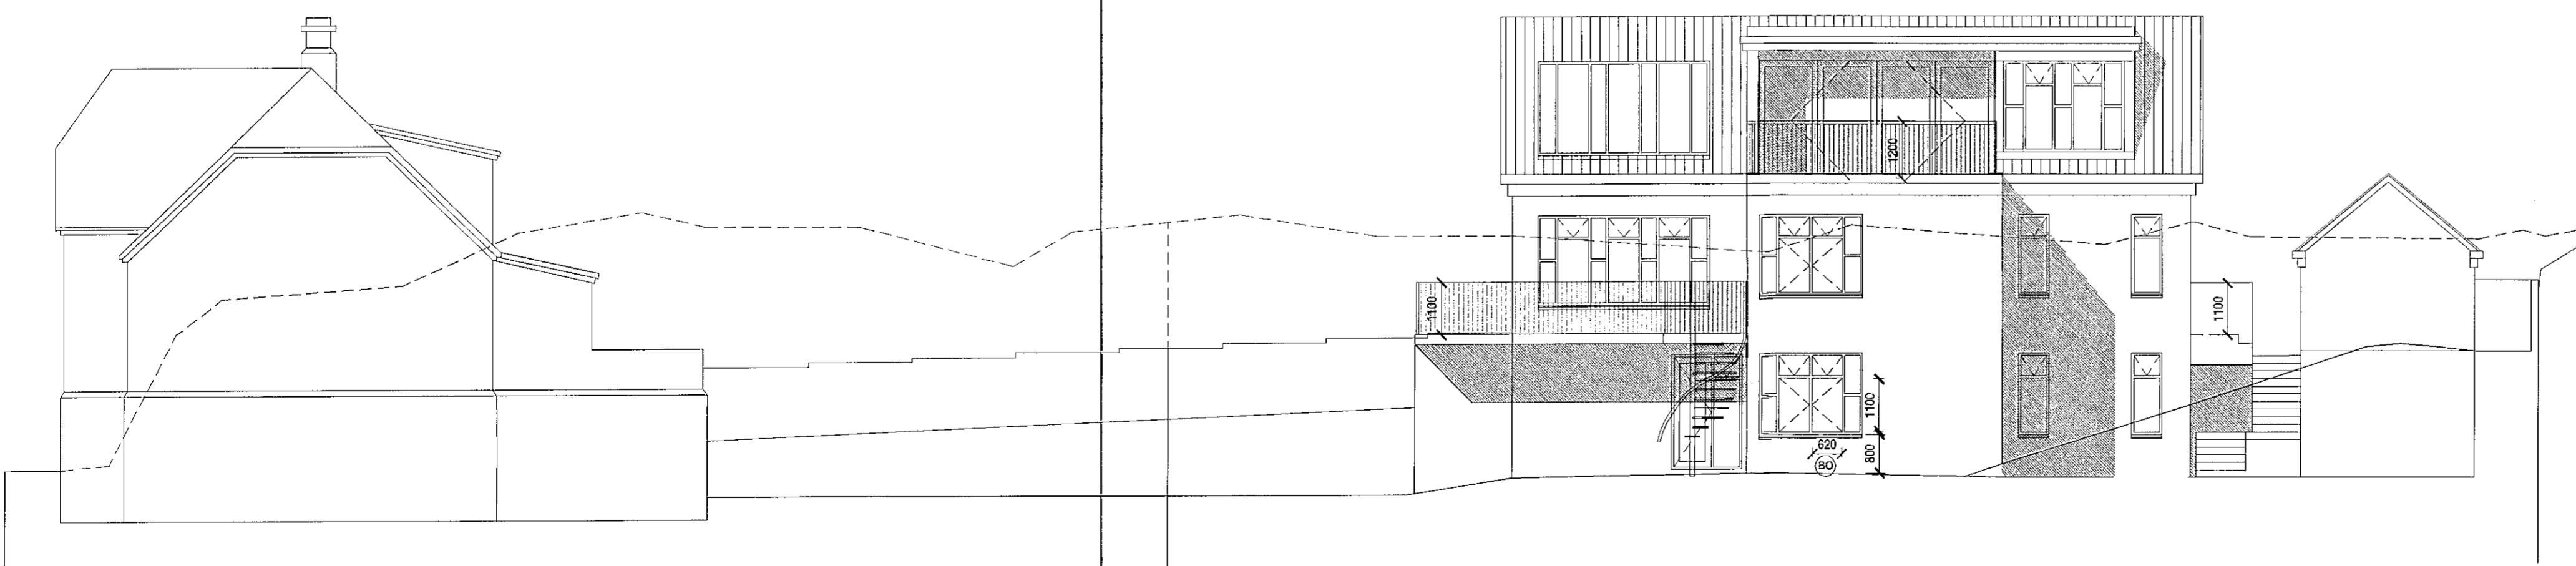

Ásýnd Suður - garður - mkv. 1:100

SHS  
15.09.2020  
Alvi Múj

útg.	dags.	skýring	teiknað	yfirfarir
EINBÝLISHÚS - 2h og ris				
MJÓSUND 8 - F2078182				
HAFNARFJÖRDUR				
ADALUPPDRÁTTUR				
ásýndir Norður & Suður, sneiðing CC				
verkdúmer	19/12	landnúmer	121933	staðgrennir
teiknað	KE	yfirfarir	KE	kvartál
teikning nr.	A-202	útgáfa/breyting	1:100	dags.
				06-08-2020
				AOK ARKITEKTAR

arkitekt / hönnunarstjóri: Kári Eiríksson, arkitekt, kt: 070365-4059  
AOK - Gunnarsund 5 - 220 Hafnarfjörður - kt: 480318-1610  
sími: 699-0999 - email: aok@aok.is - www.aok.is

A1 ATN: Öll mál eru í millimetrum. Öll vöruskrif skil þara vaxir hínú. Máló ekki af teikningum. Öll mál skráð og staðfest. Öll afrit og afritun teikningar, að hluta eða í heild, er það skriflegu leyfi höfundar.