



Afstöðumynd 1:500

**Reykjavíkurvegur 66**


Staðgreinir F2078661  
Landnúmer L122158

Reykjavíkurvegur 66, matshluti 01. Rýmið er á 1. hæð í norðurenda hússins.

Um er að ræða innanhúsbreytingar á rými 0101. Ekki er um að ræða utanhúsbreytingar á mannvirkinu.

Sótt er um að opna veitingastað í flokki II tegund c. Hámarksfjöldi gesta er 30 manns. Veitingastaðurinn er hollustu og skynbítastaður. Allt kjöt kemur foreldað, ekkert hrátt kjöt mun vera meðhöndlað á staðnum einungis mun vera upphitun og samsetning hráefna. Vörumóttakan er um aðalinngang utan opunar tíma. Borðbúnaður er einnota.

Breytingar á bakrýmum. Kaffistofa starfsmanna er minnuð, þar sem að jafnaði fara eingöngu einn til tveir í kaffi á sama tíma starfsmennar vegna. Við þá breytingu verður rýmra í eldhúsinu og uppþvotta lína færast austan megin í eldhúsið. Ræstivask fyrir baksvæði komið fyrir við starfsmanna aðstöðu. Gestasalem eru á sama stað og áður en vixlast hvort við annað.

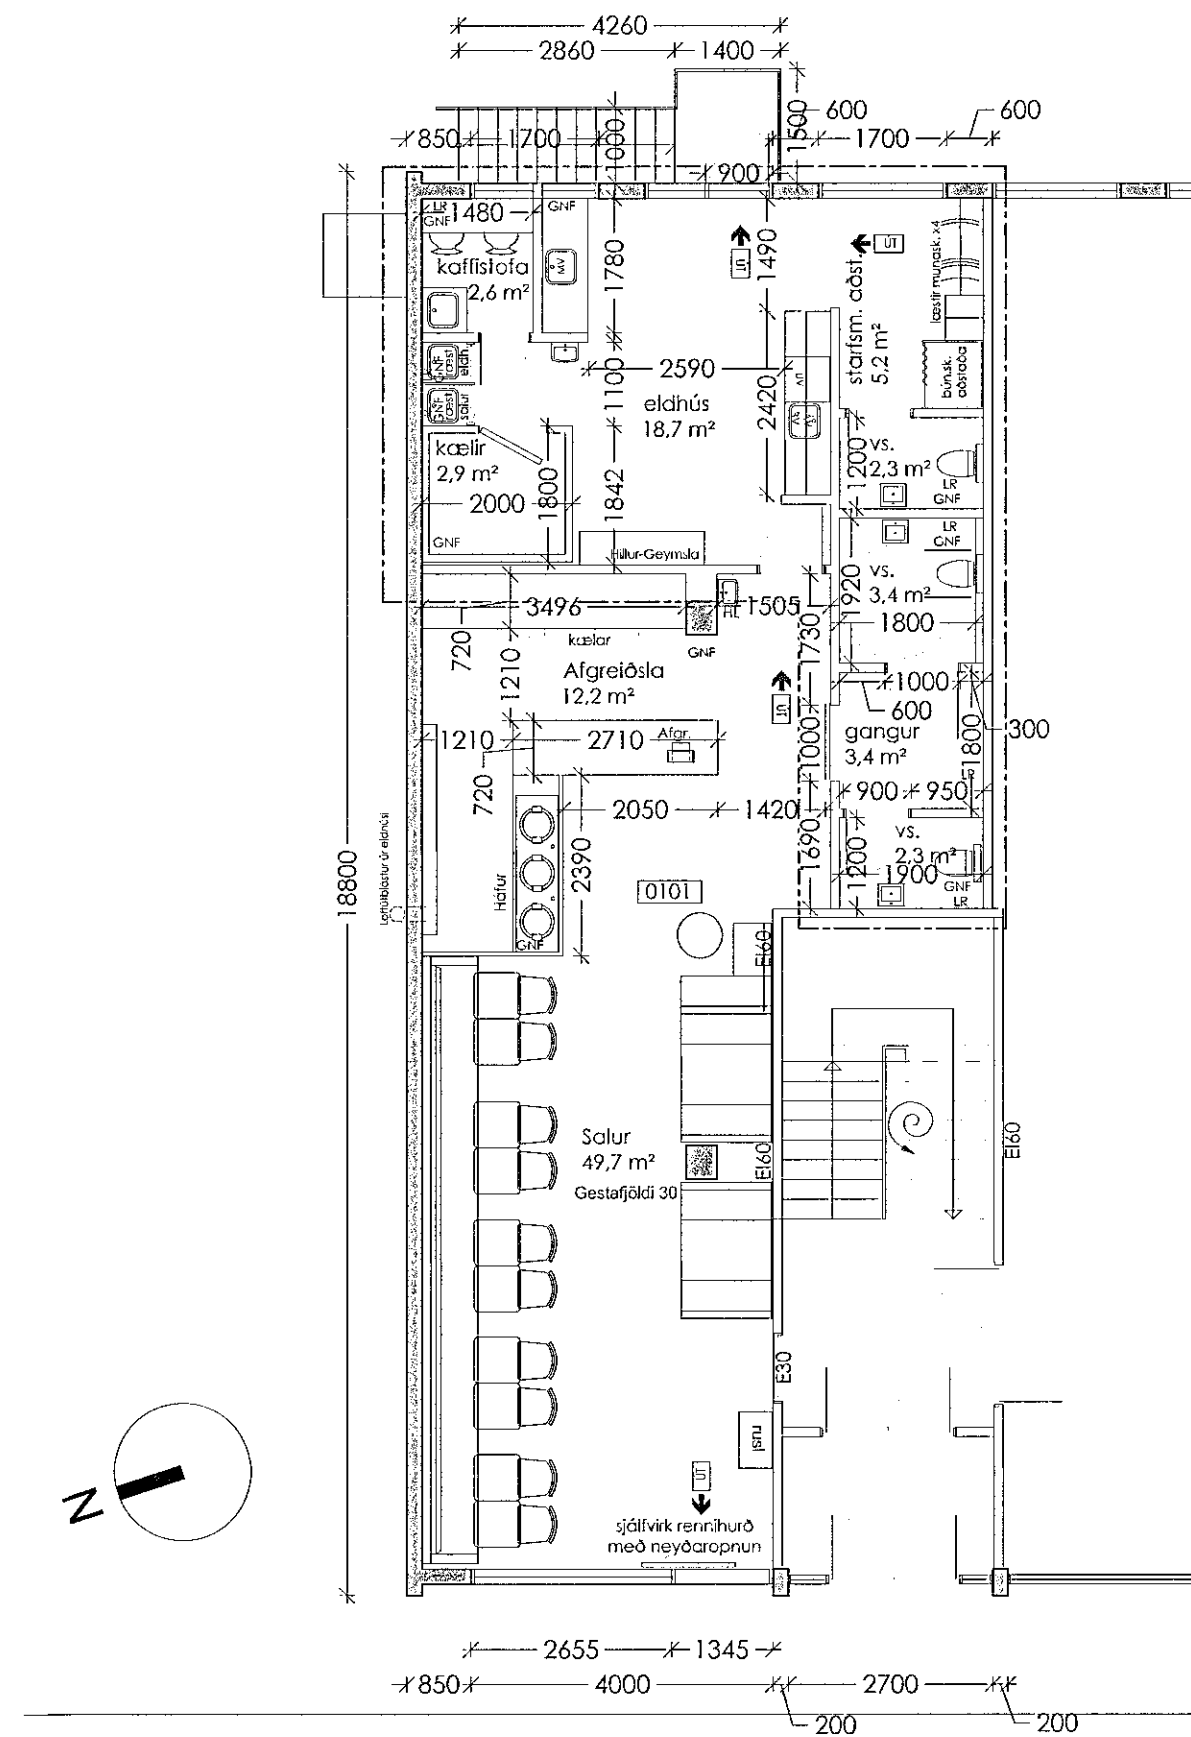


1.hæð - hluti

Sambvakt bann  
23. SEP. 2020  
Byggingartillitunni í hvarfirði  
Sóluur Þorvaldur

breyting dags unnið

Það svæði sem breytingin á við

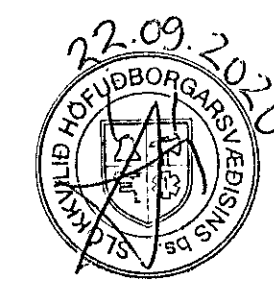

HEILBRIGÐISEFTIRLIT  
HAFNARFJARÐAR-  
OG KÓPAVOGSSVÆÐIS  
Gjardatogi 5-210 Garðabí  
1/3 Wok On

AÐALUPPDRAÐUR	
verk	Reykjavíkurvegur 66
verkauppi	Wok On
heili	Grunnmynd, 1.hæð
mkv.	A2- 1:100
dags	07.09.2020
hannað	ep
teiknað	ep
G.Oddur Viðisson	arkitekt FAÍ
220564-4369	

dap  
development architecture property

Tjarnargata 4 101 Reykjavík  
s 6604200 arkitekt@dap.is www.dap.is

verknr. teikning breyting  
19-18 (99)1.01