Samþykkt þann
23. SEP. 2020
Byggingarfulltrúinn í Hafnarfirði
Sólveig Bjarnadóttir

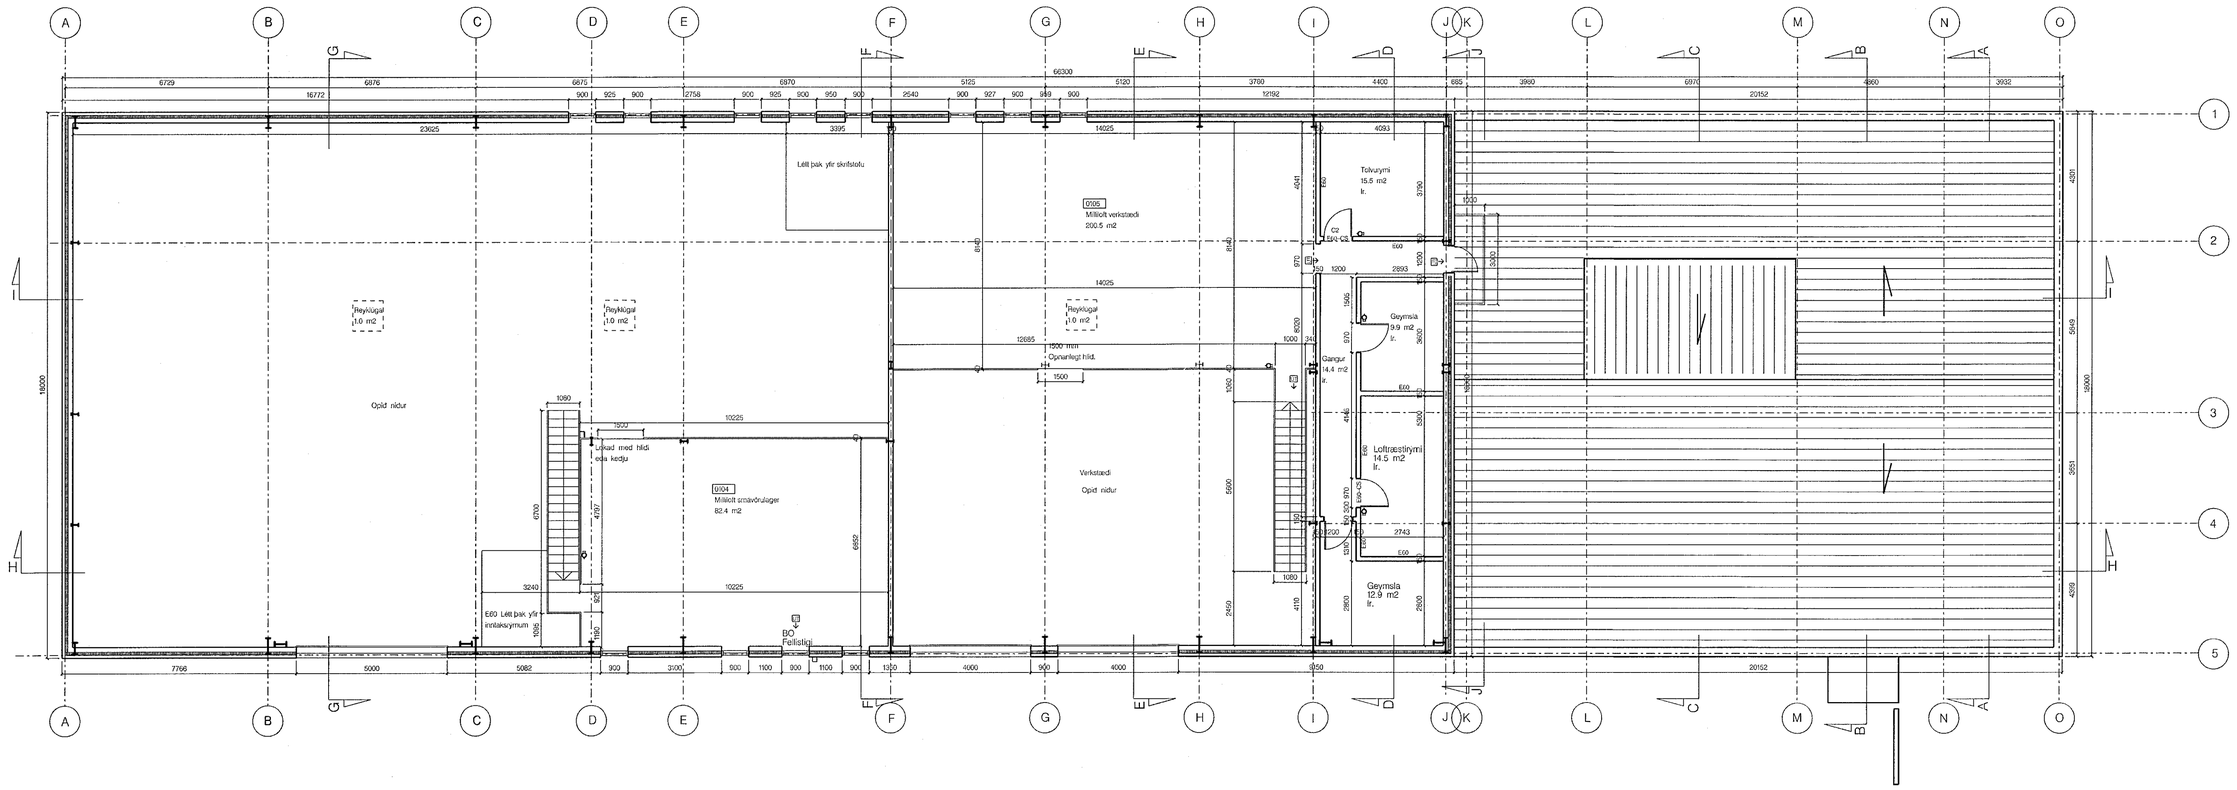

HEILBRIGÐISEFTIRLIT
HAFNARFJARÐAR-
OG KÓPAVOGSSVÆÐIS
Garðatorgi 5 - 210 Garðabæ
14/9 2020

Digitally signed by Gunnar H Kristjansson
DN: cn=Gunnar H Kristjansson gn=Gunnar H Kristjansson c=IS Iceland l=IS Iceland o=Brunahonnun sf. e=brunahonnun@brunahonnun.com
Reason: I am the author of this document
Location:
Date: 2020-09-10 15:01Z

BRUNAHÖNNUN ehf

22.09.2020
SIGMUND HÖFUÐBORGARSVÆÐISINS

GP ARKITEKTAR

Verkefni: Selhella 8
HS Veitur

Grunnmynd
2. hæð

Teikning nr. 002
Mál 1:100
Dags. 20.06.2020
Teiknað GP

Fiskislóð 31 101 Reykjavík
Sími: 5511790
5621790 gpark@gpark.is
Guðni Pálsson Arkitekt FAÍ
Kt. 291246-4519