


30. SEP. 2020


Byggingarfulltrúinn í Hafnarfirði
Hildur Þórmadóttir

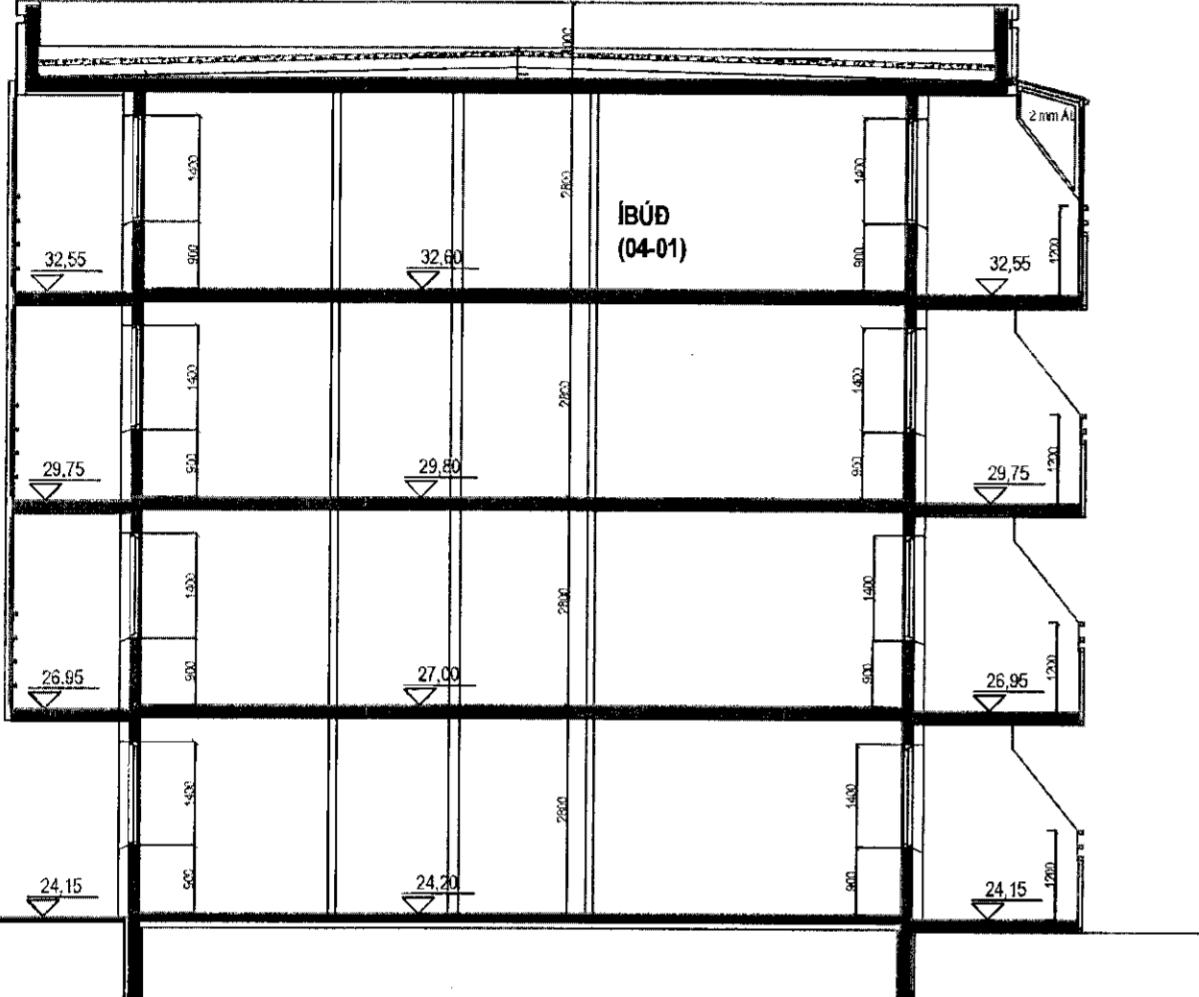

SNIÐ M-M . MKV. 1:100.



ÚTLIT VESTUR. MKV. 1:100.

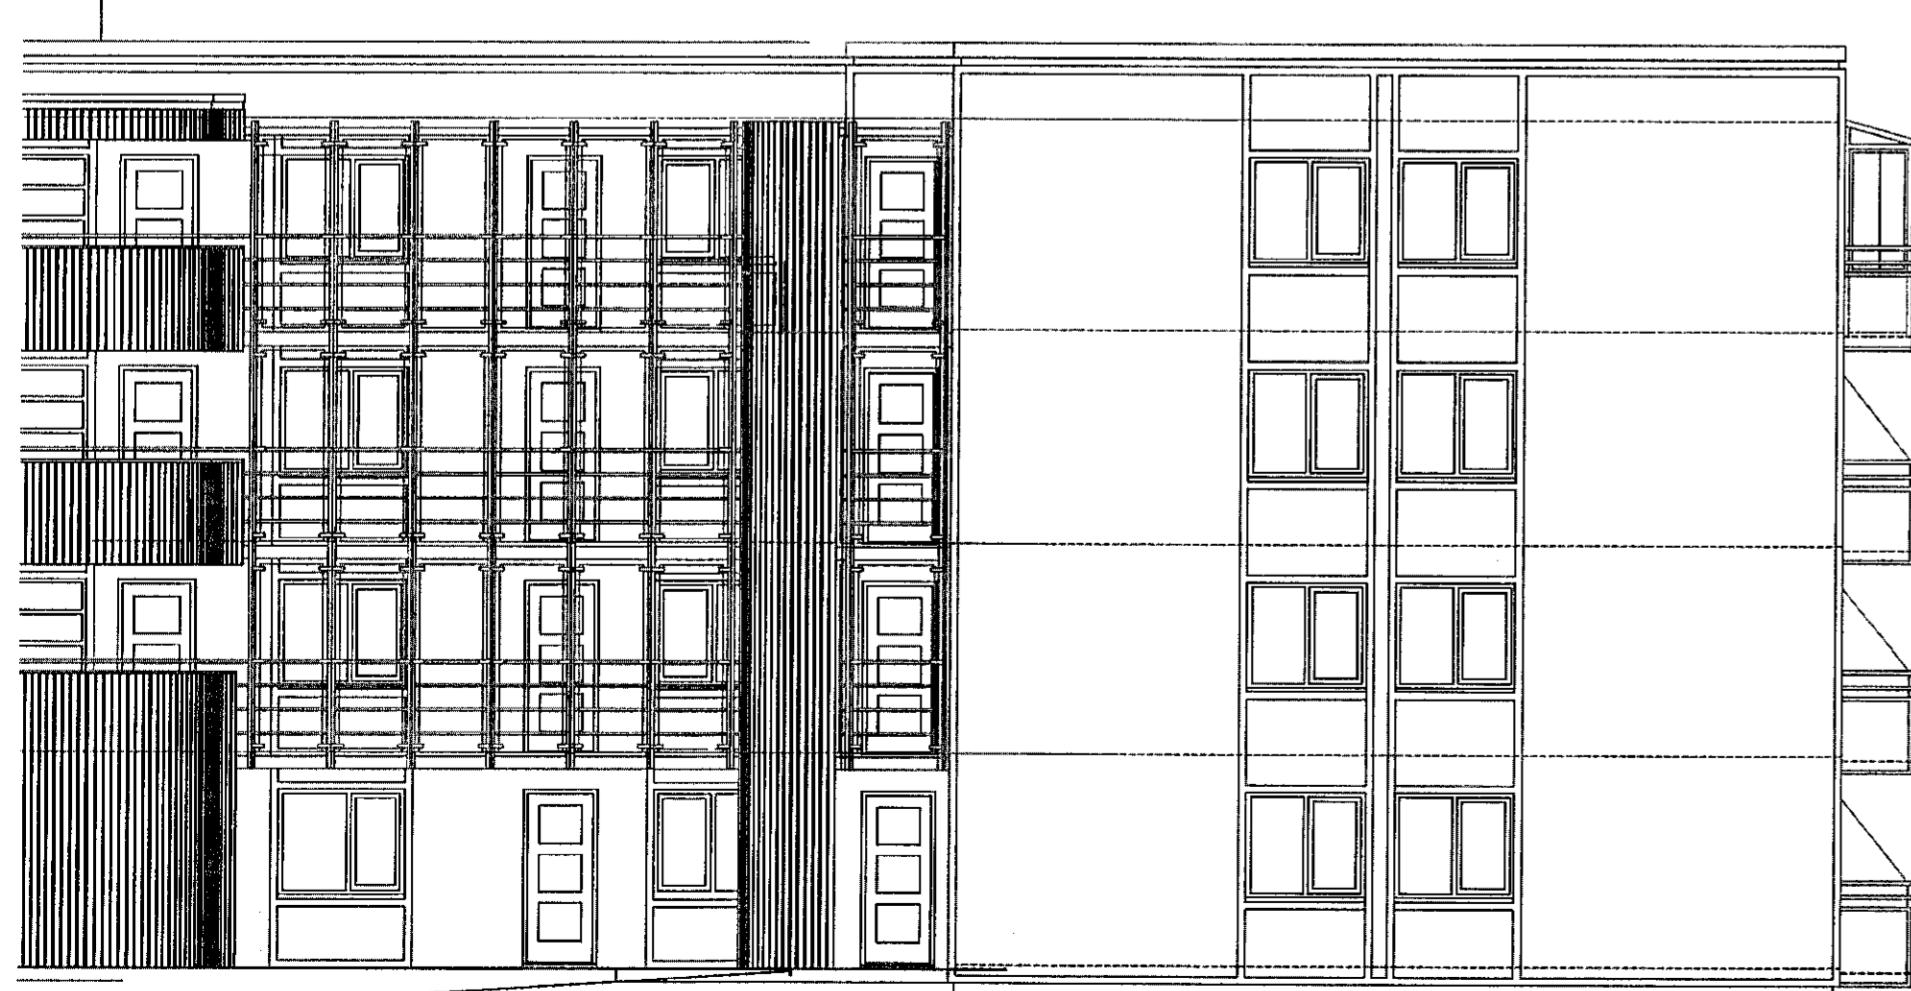

ÚTLIT NORÐUR. MKV. 1:100

SVALASKÝLI. (Íbúð 0401). (SVALALOKUN).

Svöulum íbúðarinnar er lokað með 8-10 mm hertu gleri í stöðluðum álbrautum Lokunin er 95% lokun köld lokun.

Hluti þaksins er glerþak lokað með 8-10 mm hertu gleri sem hvílir á burðarkerfi/ bitum/ súlum úr (60*60*3 mm) álþrófum sem fest er við steypta veggi og svalaplótu.

Burðarbiti yfir langvegg er (60*120*3 mm) álprófill sem hvílir á og er festur við hornsúlur.

Allir lokaðir álþrófilar/ rör skulu vera með dren götum

Allar festingar (skrifur/ boltar) skula hæfa efnunum svo tryggt sé að óeðileg tæring eigi sér ekki stað. Álbrautunum glerlokunarinnar er fest á tryggilegan hátt í burðarvirki svalaskýlisins, þ.e. í ál súlur og búa.

Frágangur allur skal uppfylla ákvæði byggingareglugerðar gr. 6.7.6 (svalir, svalaskýli). Svalaskýlin skulu vera opnanleg, og það tryggt að allur búnaður þar með talin opnunarþúnaður sé að viðurkendri gerð og "CE" volteður.

Niðurföll og yfirföll skulu vera frá svalaskýlinu.
Í milli svala svalaskýlís íbúða 0401 og 0402 þ.e. sá hluti sem ekki er nú þegar lokaður með bárujárnsklæddum vegg, og innan við lokaðan hluta svalahandrið er klætt með sléttum litaðum álnlöftum. Í aðorind Handrið svalanna er látið óþreyft og kemur gleðokunin innan við handrið.

Svalaskýli

Nota skal svalalokunarkerfi/svalaskýli, sem er viðurkennt af Mannvirkiastofnun



Efni:	Dags.	Teikn	Yfirl.
Byggingu breytt úr einum matshluta í því já matshluta.	23.03.03	VþS.	Sig. P.
Málsetningar og textar lagfærðir	mai 2003	VþS.	Sig. P.
Svalalokun teiknuð á íbúð 02-04	júlí 2020	VþS.	Sig. P.

BURKNAVELLIR 17A HAFNARFIRÐI.
ÍBÚÐ 02-04 (SVALALOKUN)
Landeignanúmer: 192346 Aðaluppdráttur.

Efni:	Grunnmynd 2. hæð.
Mælikvarði:	1 : 100.
Frumstærð blaðs:	A2.
Teiknað:	VPS.
Yfirfarið:	SP.
Dagsetning útgáfu:	17-09-2020
	Verk nr: 2 af 3.
	Endursk:

STH. teiknistofan ehf

Áritun hönnuðar
Áritun hönnunarstjóra

220 Hafnarfjörði.
kt. 510298-2769.
Sími 5651510.
teiknistofan@simnet.is.

© - Öll afnot & afritun teikninga, að hluta eða heild er háð skriflega leyfi höfundar.

Sigurður Þorvarðarson byggingafræðingur bfi. kt. 141250-4189.