


Norðurhella 19, gistiheimili

Byggingarlýsing:

- Húsið er staðsteypt, þ.e. gólfplötur, loft, útveggir og berandi innveggir.
- Þakið er einangrað á pappalagða steypa plötuna með 250 mm roff-mate einangrun og fergt á grisjudúk með 50 mm steinhellum.
- Útveggir eru einangraðir að utan með 120 mm steinull og álklaðningu.
- Gólfplata og sókkjar jarðhæðar eru einangraðir með 100 mm einangrun.
- Steyptir innveggir eru múrhúðaðir og veggir við votrymi hlaðnir og múrhúðaðir.
- Léttir innveggir eru gífsklæddir.
- Húsið er ofnhitað og loftræst um óþanlega glugga, nema böð, eldhús og aflokuð rými, sem eru án glugga eru vélrænt loftuð, sbr. 10.2.5. gr. byggingarreglugerðar.
- Gluggar og hurðir eru í settir smíðaðir úr timbri með álglerlistum. Þétting glugga (talið utan) lílmond borði, tróð, þéttislanga og með þéttiefni. Yfir þéttingar að utan og undir glerlista skal setja állista og vatnsbretti úr 2 mm áli. Skilveggir á pöllum og svölum og handrið skal smíða úr timbri og klæða 2mm álplötum. Gluggar, hurðir, flasingar, vatnsbretti og skilveggir eru í gráum lit Ral 7037.
- Gler í gluggum er tvöfalt verksmíðjugler, glugga og gler skal miða við ÍST 32 grunnildi og vindálag  $q=2.0kNm^2$ . Gler í gluggafögum við gólf er öryggisgler og sama gildir um gler í hurðum, sbr. Rb (31). 121.1.
- Útveggir eru málaðir í ljósum lit Ral 1013.
- Gólf beggja hæða eru vélþússuð. Gólf íbúða eru lögð harðparketti og þaðgólf flísalögð. Gólf á göngum og stiga eru dúklögð og anddyrisgólf flísalagt.
- Önnur innrymi eru epoxy-lökkuð.
- Innveggir og loft eru máluð í sama lit Ral9010.
- Veggir baða eru að hluta flísalagðir.
- Inntök veitna eru í sérrymi á jarðhæð með aðgengi úr forstofu.
- U-gildi: útveggir 0.40, þak 0.2 og gólf 0.30, sjá varmatapsútreikninga.
- Lýfta er í húsinu með hlífðsjón af þörfum hreyfihamlaðra.
- Gert er ráð fyrir íbúðum fyrir hreyfihamlaða á báðum hæðum.
- Handrið eru klædd sléttum álplötum, hæð 110 cm.
- Ræstiklefi er á jarðhæðinni.
- Móttökurymi í forstofu.
- Sorpskýli eru steyptar einingar frá BM-Vallá.
- Hleðslustöðvar fyrir rafbíla við bílastæði, merkt RH.
- Frágangur lóðar: Lóðin er jöfnuð og klædd túnpökum og runnaglóðri. Bifreiðastæði eru malbikuð.

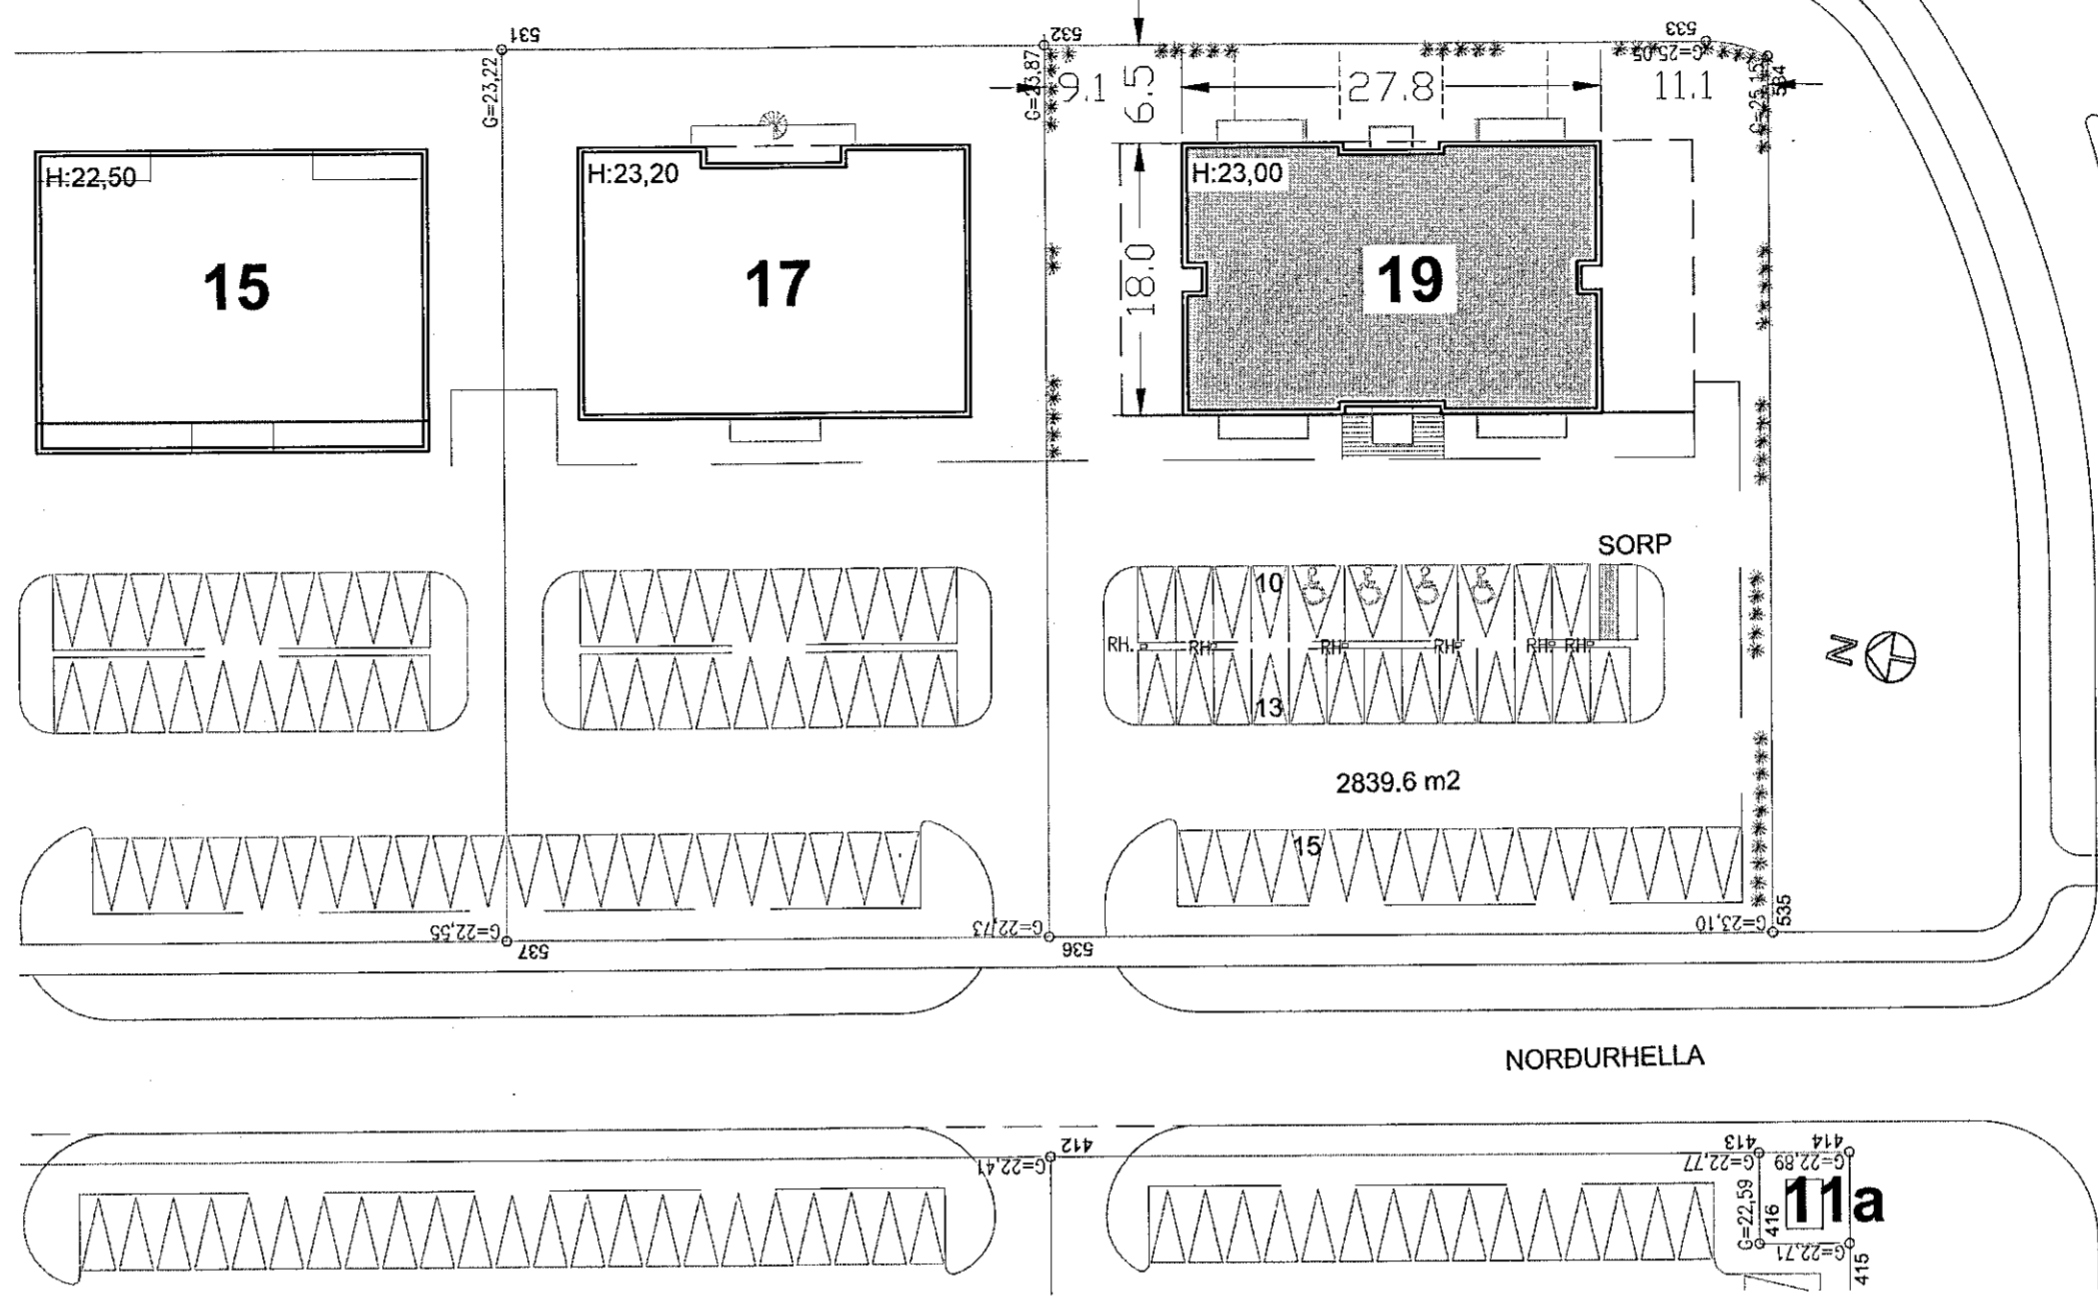

AFSTÖÐUMYND

BRUNAVARNIR

Eftirfarandi brunahönnun og brunavarnarlýsing er gerð af Brunahönnun slf (mál nr. 20-211) í mars 2020 fyrir Norðurhella 19, Hafnarfirði. Lausnir eru skv. forskiftarákvæðum byggingarreglugerðar nr. 112/2012 og 350/2013, gr. 9.2.2 liður a. Ekki er um að ræða frekari brunahönnunarskýrslu.

Flokkun og notkun byggingar

Byggingin verður í notkunarflokki 4 skv. byggingarreglugerð.

Brunahólfun

Hver gistibúð er sér brunahólf með a.m.k. EI90 veggjum milli gistibúða og EI60 fram á gang. Gangar við gistibúðir eru sér brunahólf. Stigahús og lyfta er sér brunahólf. Móttökuherbergi er sér brunahólf. Inntaksrymi í er sér brunahólf. Ræstingar eru sér brunahólf. Lóðréttir lagnastokkar eru sér brunahólf.

Burðarvirki

Hæðaskil eru a.m.k. REI90. Brunamótstaða aðalburðarvirkja er a.m.k. R90. Brunamótstaða burðarvirkis þaks er a.m.k. REI60.

Klæðningar

Klæðningar verða skv. ÍST EN 13501. Innanhúsklæðningar verða í flokki 1 (K10 B,s1-d0) og gólfefni í göngum og stigahúsi í flokki G (Df1-s1). Utanhúsklæðningar eru í flokki 1 (K10 B,s1-d0). Upphengd loft verða úr A-efnum. Þakklæðningar eru í flokki B(rooff) (t2).

Flóttaleiðir

Hvergi er lengra en 15 m í næsta útgang. Gert er ráð fyrir allt að 20 gestum á hvorri hæð eða alls allt að 40 gestum. Önnur leiðin frá hverri gistibúð á neðri hæð er beint út. Önnur leiðin frá annarri hæð er út á svalir. Flóttahurðir skulu búnar neyðarhúnum eða "push pad". Í hverri gistibúð skal vera flóttaleiðauppdráttur sem tilgreinir flóttaleiðir og heistu viðbrögð við bruna.

Brunaviðvörðunarkerfi

Viðurkennt númerað brunaviðvörðunarkerfi verður í öllu húsinu skv. ÍST EN 54 og reglum Mannvirkjastofnunar. Stjórsmóð og yfirlitsmynd er við móttöku. Kerfið verður tengt viðurkenndri vaktstöð.

Loftræsikerfi

Loftræsikerfi skulu vera skv. DS428. Útsogsstokkur er sér fyrir hvert herbergi og safnast nokkrir saman í sameiginlegan útsogsbásara á þaki.

Reyklosun

Reykræsing er almennt um glugga og hurðar.

Slökkvitæki

Slökkvitæki skv. ÍST EN 3 skulu m.a. staðsett á göngum, inntaksrymi og í hverri gistibúð, t.d. 6 L léttvatn og 5 kg kolsýra í inntaksrymi. Staðsetning slökkvitækja skal merkt með til þess gerðum skiltum.

Út- og neyðarlýsing

Út- og neyðarlýsing verður sett upp í öllu húsinu skv. byggingarreglugerð, ÍST EN 1838, ÍST EN 50172 og öðrum tengdum stöðlum. Reikna skal með a.m.k. 1 lux á göngum, 5 lux í stigahúsi og 0,5 lux í salemum fyrir fattaða.

Aðkoma slökkviliðs og slökkvivatn

Aðkoma slökkviliðs er góð kringum húsið.

Eftirlit og viðhald brunavarnakerfa

Þjónustusamningur verður gerður um eftirlit og viðhald á brunavarnakerfum hússins (brunaviðvörðunarkerfi, handvirkum slökkvibúnaði og út- og neyðarlýsingu). Sett skal upp eigið eftirlitskerfi brunavarna fyrir gistiheimilið Norðurhella 19, Hafnarfirði.

Stærðir:

Botn	98.1 m3
1. Hæð	490.6 m2 1390.9 m3
2. Hæð	478.5 m2 1500.4 m3
<b>Samtals</b>	<b>969.1 m2 2989.4m3</b>

Lóð: 2830.6 m2, landnúmer 204729.

Nýtingarhlutfall  $969.1 / 2830.6 = 0.34$

Bílastæði á lóð 38 stæði, þar af fjögur fyrir hreyfihamlaða.




Digitally signed by Gunnar H Kristjánsson  
DN: cn=Gunnar H Kristjánsson, o=Brunahönnun slf, ou=Brunahönnun slf, email=brunahonnum@brunahonnum.com  
Reason: I am the author of this document  
Location:  
Date: 2020-10-14 17:16Z

Samþykkt þann

14. OKT. 2020

Byggingarfulltrúinn í Hafnarfirði  
Helmi Árnason

Br. nr.	Dags.	Af.	Breyting
(A)			
(B)			
(C)			
(D)			
(E)			

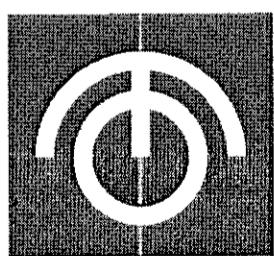

TEIKNISTOFAN ÖDINSTORGI STOFNOD 1965

ARKITEKTAR	BYGGINGAFRÆDINGAR	INNANHÚSSHÖNNUDIR
HELGI HJÁLMARSSON ARKITEKT	FAI	
BJÖRN HELGASON BYGGINGAFR.	BFI	
LENA HELGADÓTTIR ARKITEKT	FAI	

ÖDINSGATA 7  
101 REYKJAVÍK  
TEL +354 510 2200  
FAX +354 510 2201  
MAIL to@to.is

HÖ.STJR.: *[Signature]*  
VERKEFNI: NORÐURHELLA 19, HAFNARFIRÐI  
HEITI: AFSTÖÐUMYND, GISTIHEIMILI L 204729

M:	1: 500	NR.
T:	BH	
DAGS:	29. 9. 2020	1268-1-1