


Samþykkt þann


14. OKT. 2020

Byggingarfulltrúinn í Hafnarfirði
Helena Þrúnaðsdóttir

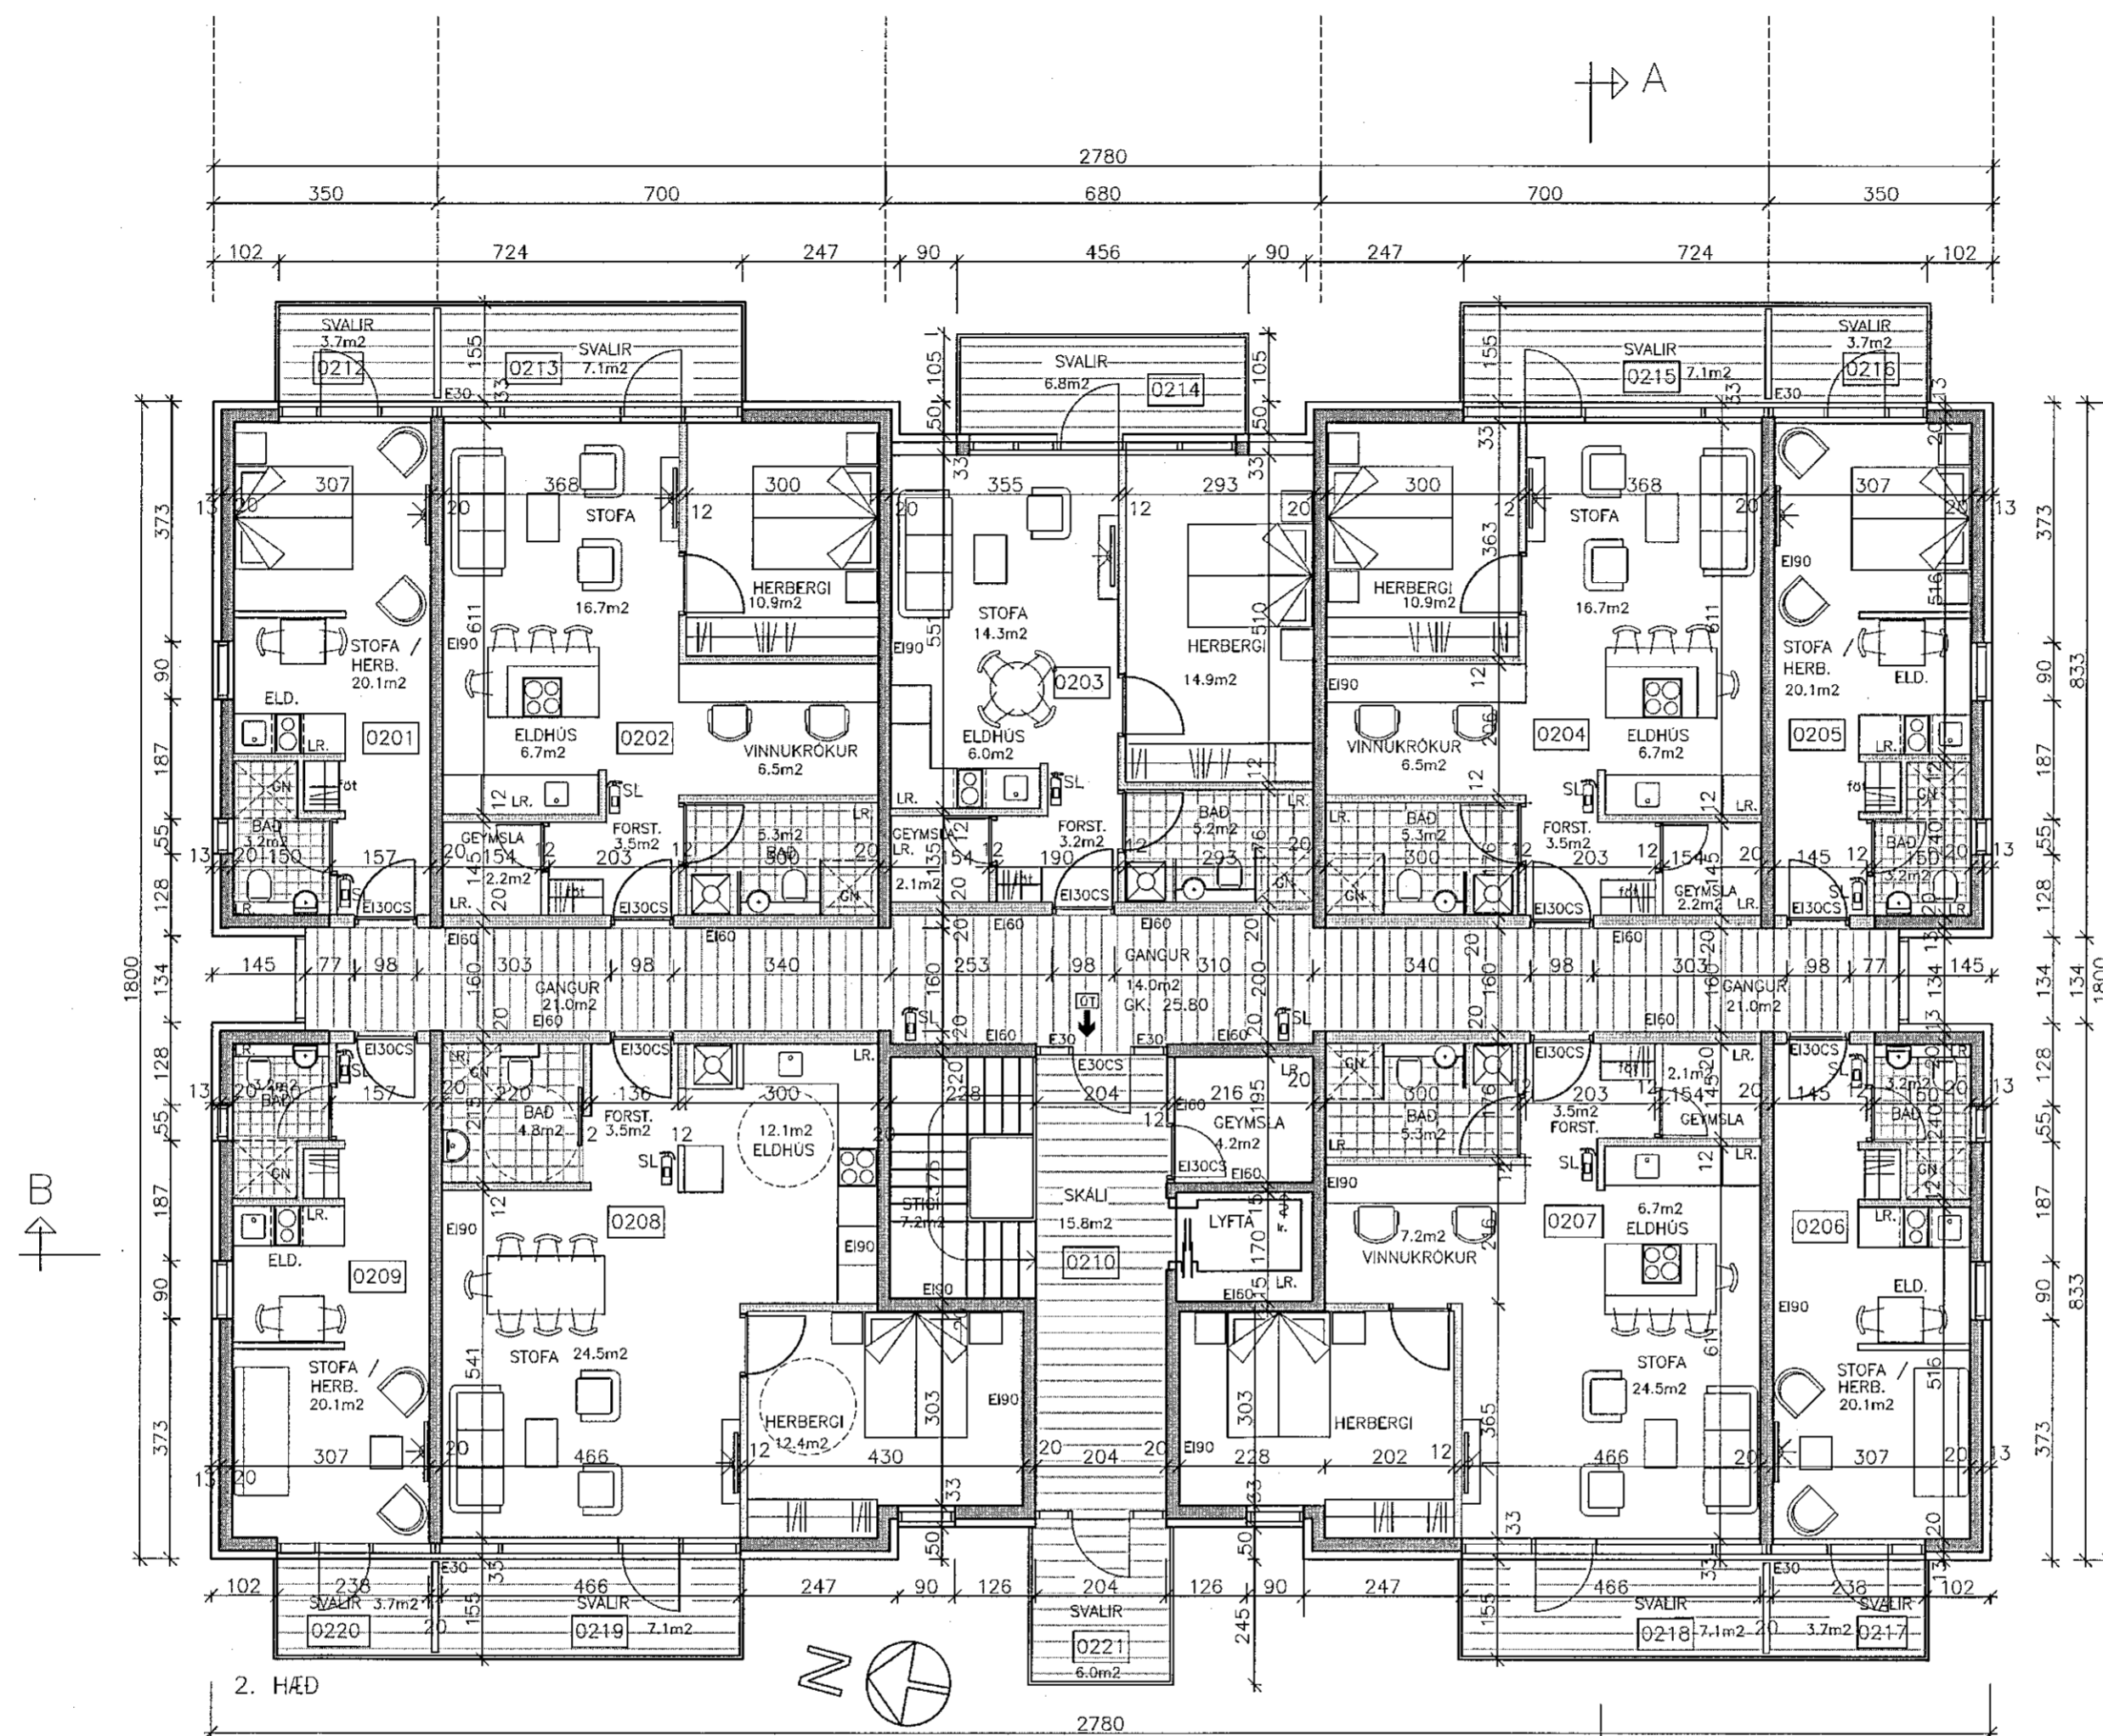

Br. nr.	Dags.	Af.	Breyting
(A)			
(B)			
(C)			
(D)			
(E)			

Digitally signed by Gunnar H. Kristjánsson
 DN: cn=Gunnar H. Kristjánsson, o=Guðmundur H. Kristjánsson ehf, ou=Guðmundur H. Kristjánsson ehf, email=Gunnar.H.Kristjansson@guðmundurh.kristjansson.is, c=IS
 Reason: I am the author of this document
 Location:
 Date: 2020-10-14 12:19:22

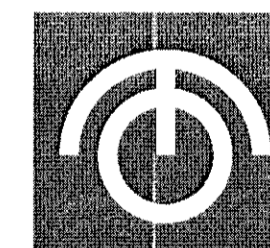

TEIKNISTOFAN ÓÐINSTORGI STOFNÚÐ 1965

ARKITEKTAR BYGGINGAFRÆÐINGAR INNANHÚSSHÖNNUNDIR
 HELGI HJÁLMARSSON ARKITEKT FAI
 BJÖRN HELGASON BYGGINGAFR. BFI
 LENA HELGADÓTTIR ARKITEKT FAI

ÓÐINGSGATA 7
 101 REYKJAVÍK
 TEL +354 510 2200
 FAX +354 510 2201
 MAIL to@to.is
 HÖ.STJR. *Helena Þrúnaðsdóttir*
 VERKEFNI: NÖRÐURHELLA 19, HAFNARFIRÐI
 HEITI: GRUNNMÝND 2. HÆÐ

M: 1:100 NR.
 T. BH
 DAGS. 2. 9. 2020 1268-1-3

