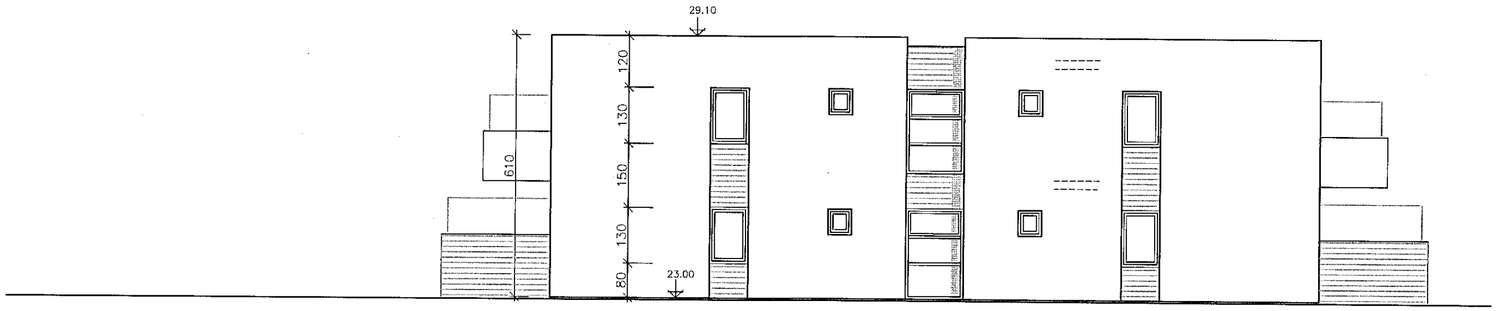

SUÐLÆG HLIÐ

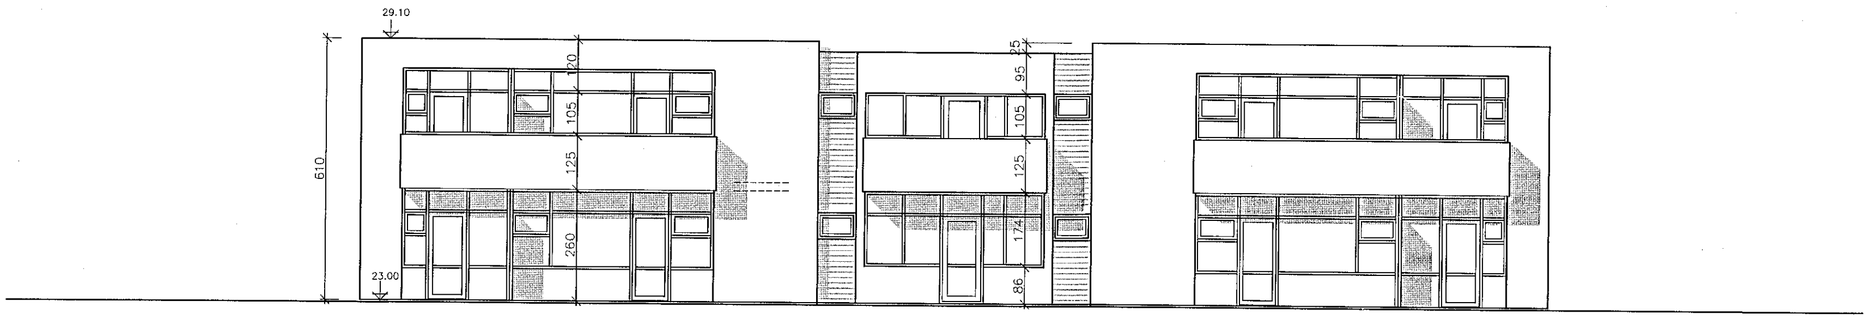

AUSTLÆG HLIÐ

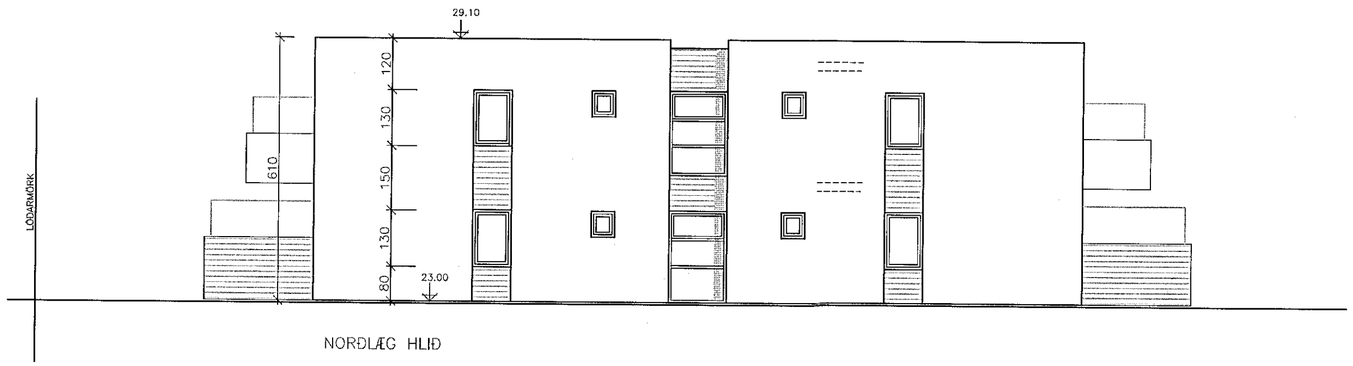

NORÐLÆG HLIÐ

Samþykkt þann
14. OKT. 2020
Byggingarfulltrúinn í Hafnarfirði

Br. nr.	Dags.	Af.	Breyting
Ⓐ			
Ⓑ			
Ⓒ			
Ⓓ			
Ⓔ			

13.10.2020
SLÖKKVILIÐ HÖFUÐBORGARSVÆÐISINS BS.

Digitally signed by Gunnar H Kristjansson
DN: cn=Gunnar H Kristjansson gn=Gunnar H Kristjansson c=IS Iceland l=IS Iceland o=Brunahönnun slf. e=brunahonnun@brunahonnun.com
Reason: I am the author of this document
Location:
Date: 2020-09-29 12:54Z

BRUNAHÖNNUN 20

TEIKNISTOFAN ÓÐINSTORGI STOFNUÐ 1965

ARKITEKTAR BYGGINGAFRÆÐINGAR INNANHÚSSHÖNNUÐIR

HELGI HJÁLMARSSON ARKITEKT FAÍ
BJÖRN HELGASON BYGGINGAFR. BFÍ
LENA HELGADÓTTIR ARKITEKT FAÍ

ÓÐINSGATA 7
101 REYKJAVÍK
TEL +354 510 2200
FAX +354 510 2201
MAIL to@to.is

HÖ.STJR.:

VERKEFNI : NORÐURHELLA 19, HAFNARFIRÐI
HEITI : ÚTLIT

M: 1:100
T. BH
DAGS. 29. 9. 2020

NR. 1268-1-5