2 SUÐUR
1 : 100

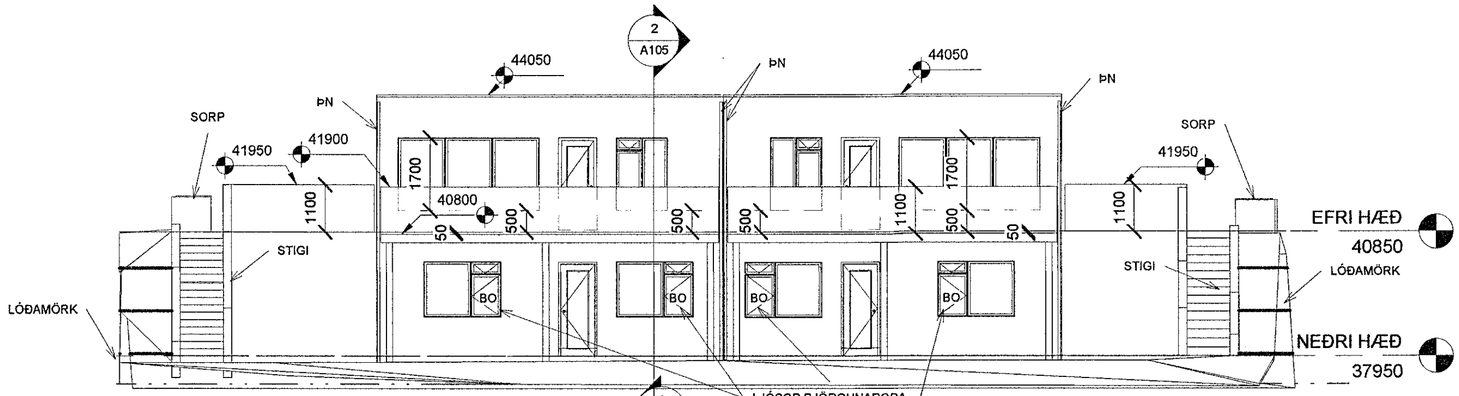

1 VESTUR
1 : 100

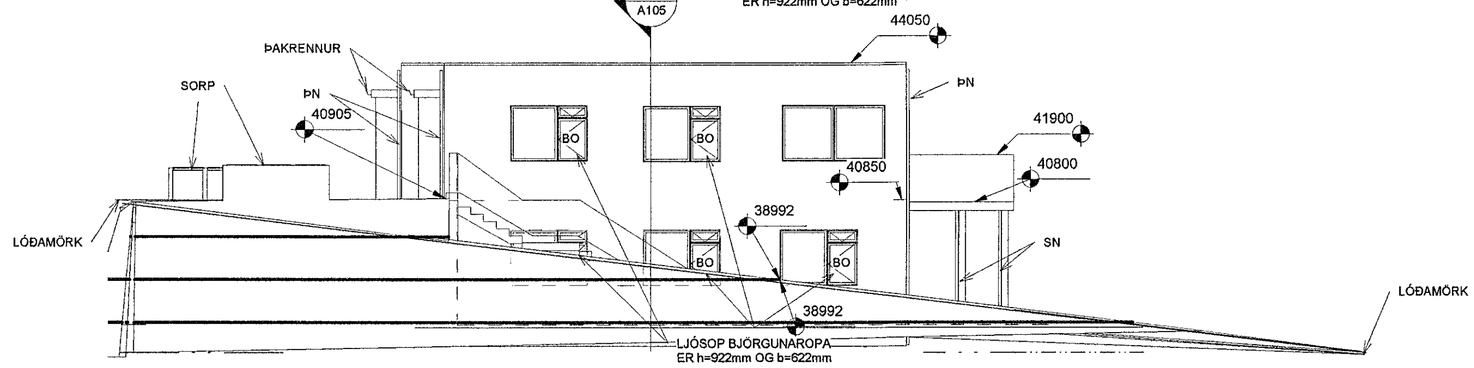

3 NORÐUR
1 : 100

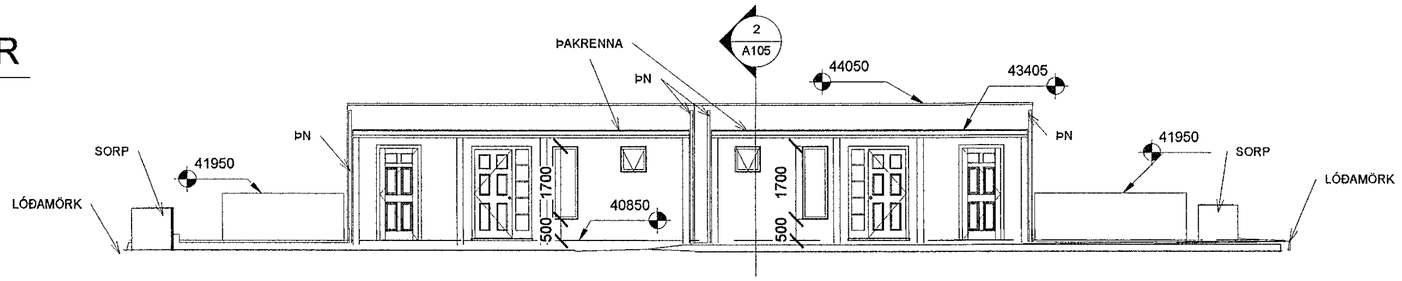

4 AUSTUR
1 : 100

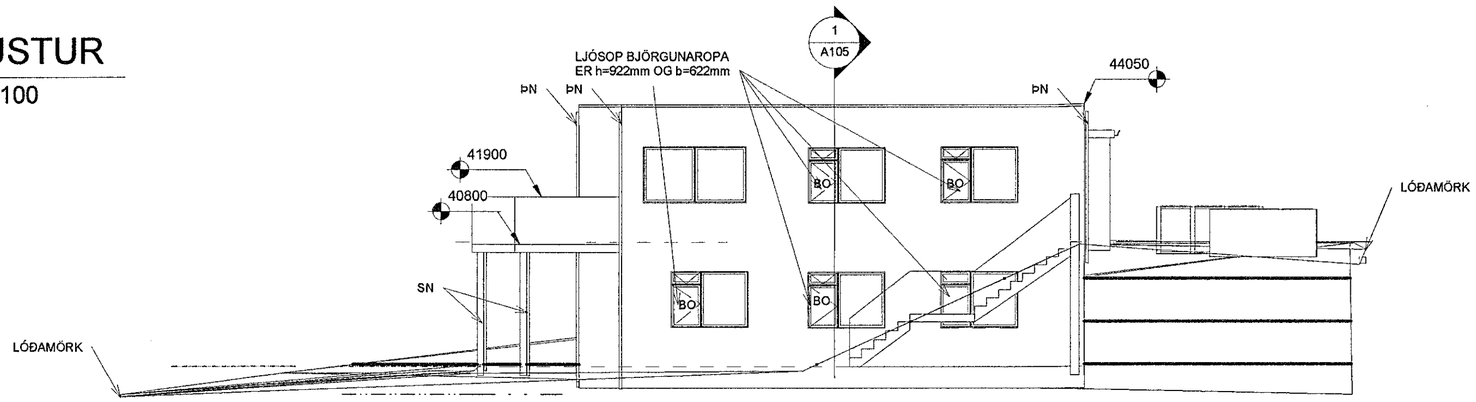

Samþykkt þann
28. OKT. 2020
Byggingarfulltrúinn í Hafnarfirði

08.09.2020
SLÖKKVILIÐ HÖFUÐBORGARSVÆÐISINS bs.

Nr.	Lýsing	Dagur
2	FÆR TIL GRÓÐUR	04.10.2019
3	FÆRA ÚTISTIGA	04.10.2019
4	BÆTA VIÐ PLÖNTUM	08.10.2019
5	FÆRA RUSLATUNNUR	08.10.2019
6	FÆRA TIL STOÐVEGG	08.10.2019
8	ÚTISTIGAR-STEFNA	20.07.2020
9	ÚTISTIGAR- REYNDART.	25.07.2020
10	SALERNI MHL 02, STOFA VEGGUR	30.08.2020

Friðrik Ólafsson,
Verkfræðingur, 240753-2439,
Gsm: 8965548, Netfang: ofridrik@gmail.com
Reykjafold 14 - 112 Reykjavík

VIKURSKARÐ 10 - HAFNARFJÖRÐUR

ÚTLIT HLIÐA HÚSA

Verknúmer	FO12201730
Dagur	30.08.2020
Teiknari	FÓ
Samþykkt	FÓ

A104

Kvarði	1 : 100

C:\Users\Notandi\Dropbox\Hafnarjörður\Vikurskarða 10\Vikurskarð 10 - 25-07-2020.rvt