




1 **SNIÐ 1**
1 : 100

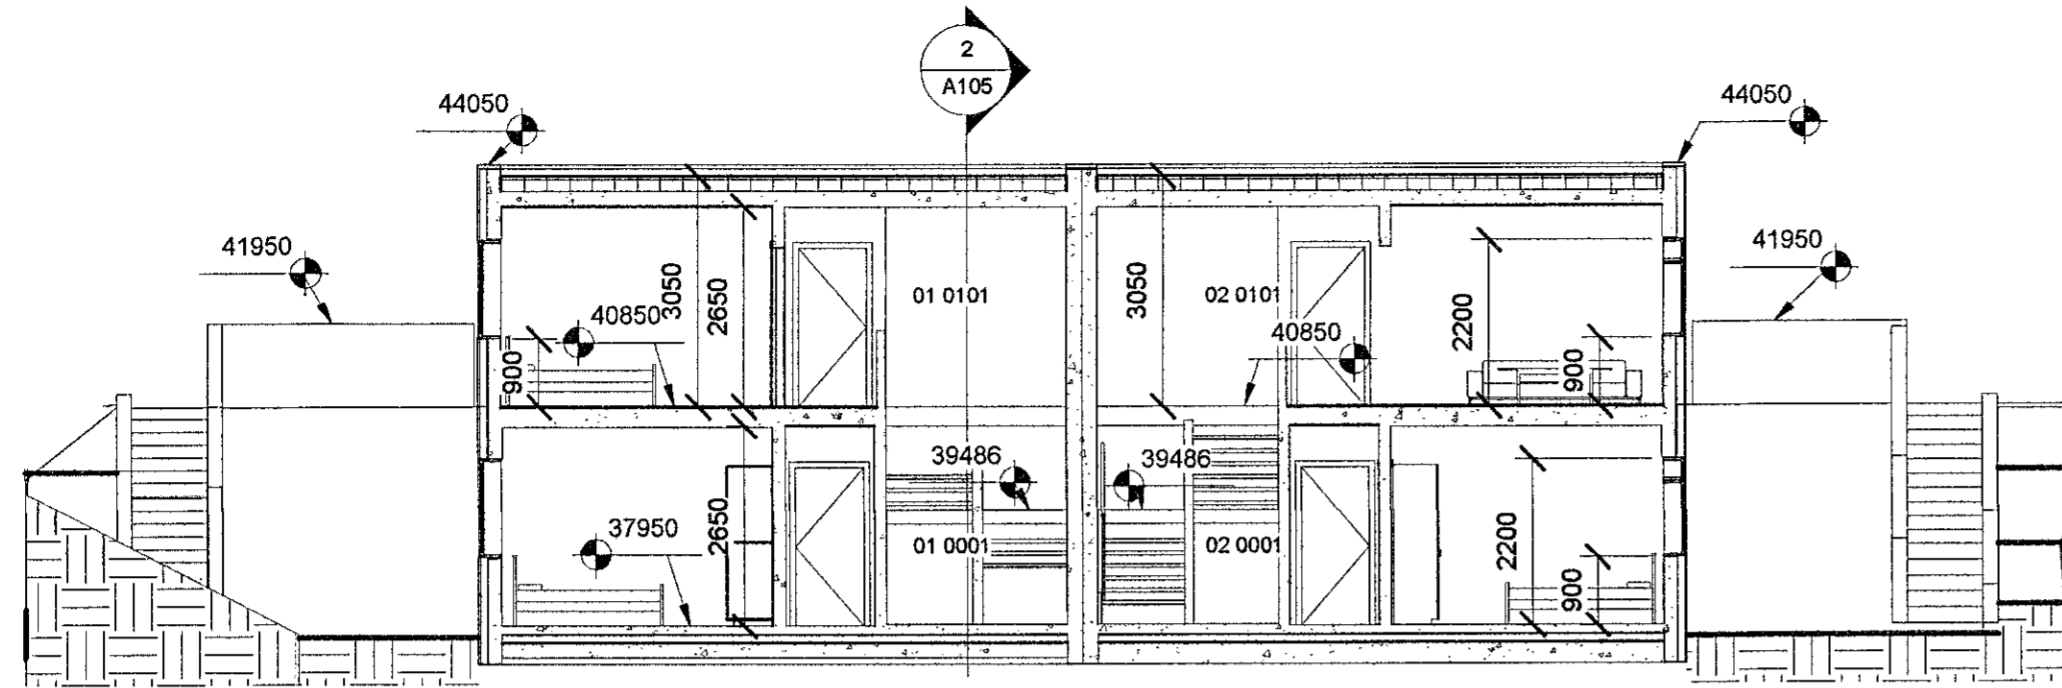

2 **SNIÐ 2**
1 : 100

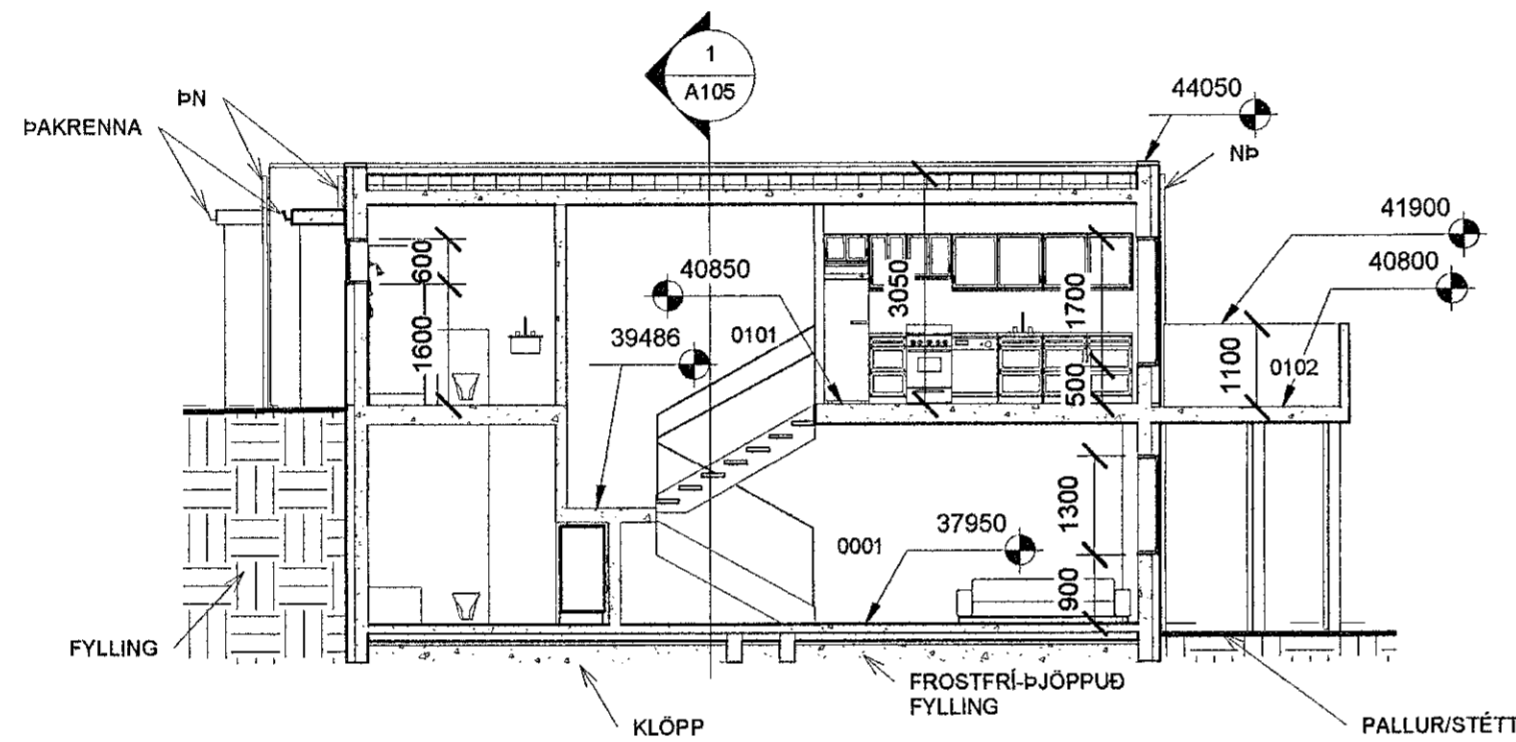

AFSTÖÐUMYND - MÆLIBLAÐ
1:500

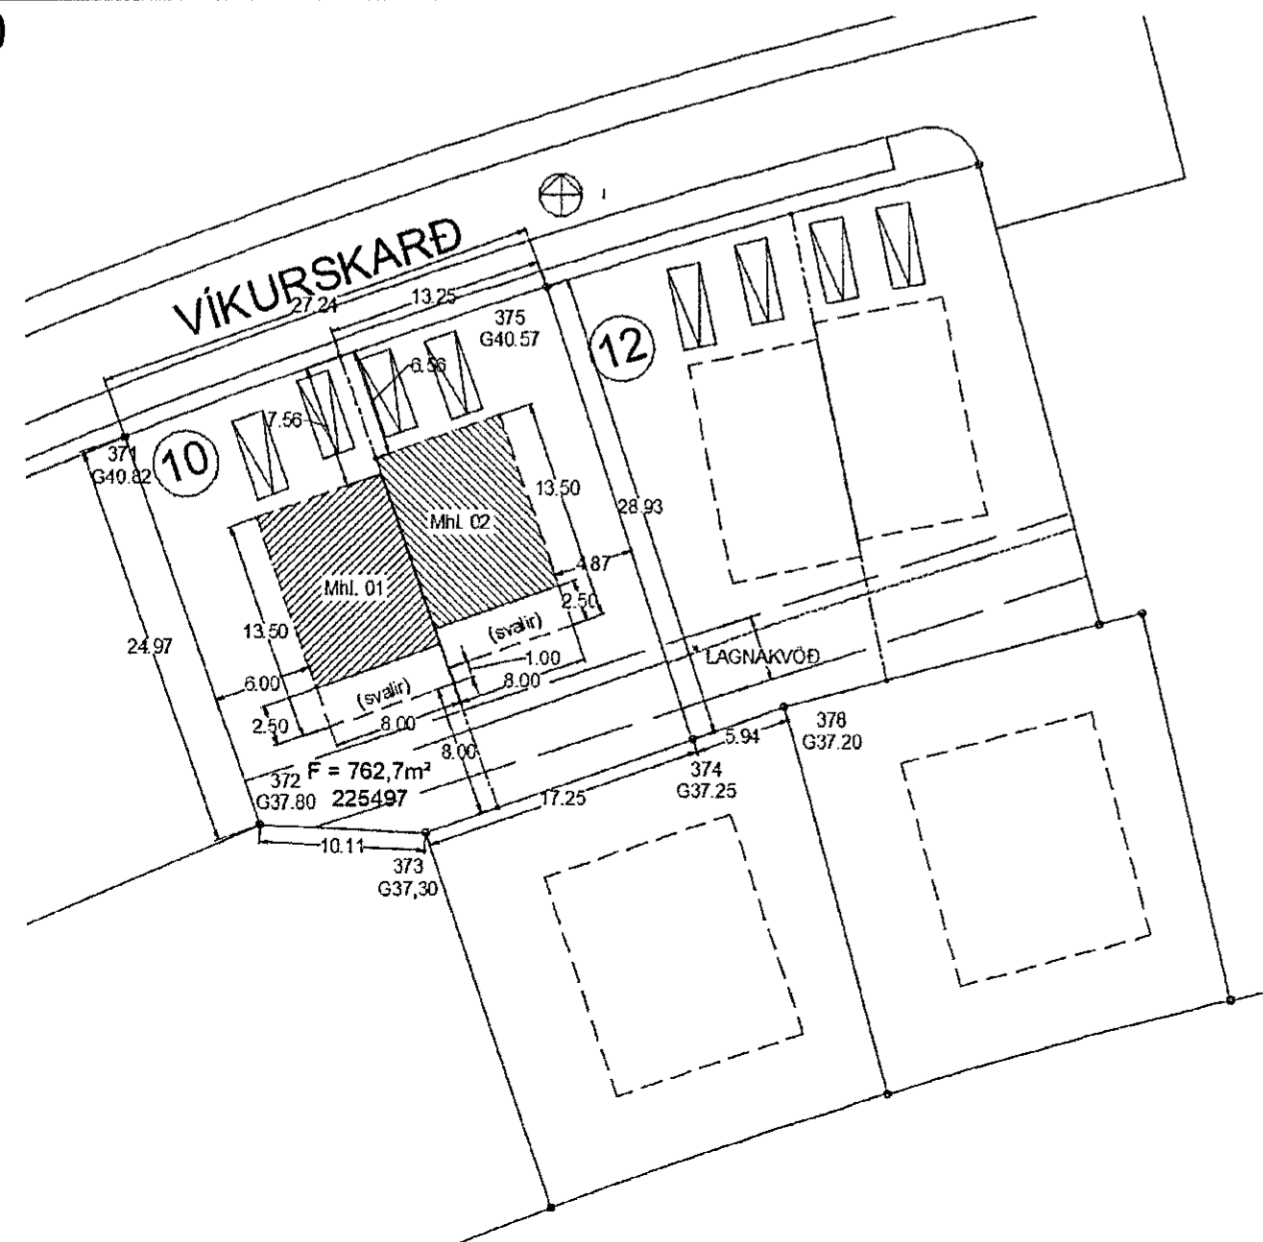

Samþykkt þann
28. OKT. 2020
Byggingartulltrúinn í Hafnarfirði
Helmi Þjornar



Nr.	Lýsing	Dagur
1	ÞAK-FRÁGANGUR	04.10.2019
2	FÆR TIL GRÓÐUR	04.10.2019
3	FÆRA ÚTISTIGA	04.10.2019
4	BÆTA VIÐ PLÖNTUM	08.10.2019
5	FÆRA RUSLATUNNUR	08.10.2019
6	FÆRA TIL STÖDVEGG	08.10.2019
7	SETJA PÍLU Í STIGA	0810.2019

Fríðrik Ólafsson,
Verkfæðingur 240753-2439,
Gsm: 8965548, Netfang: fridrik@gmail.com
Reykjafold 14 - 112 Reykjavík

VIKURSKARÐ 10 - HAFNARFJÖRÐUR	
SNÍÐ 1, SNÍÐ 2 OG AFSTÖÐUMYND	
Verknúmer	FO12201730
Dagur	30.08.2020
Teiknari	FÓ
Samþykkt	FÓ
A105	
Kvarði	1 : 100