




A00	30/09/2020	
Útgáfa	Dagur	Skyringar

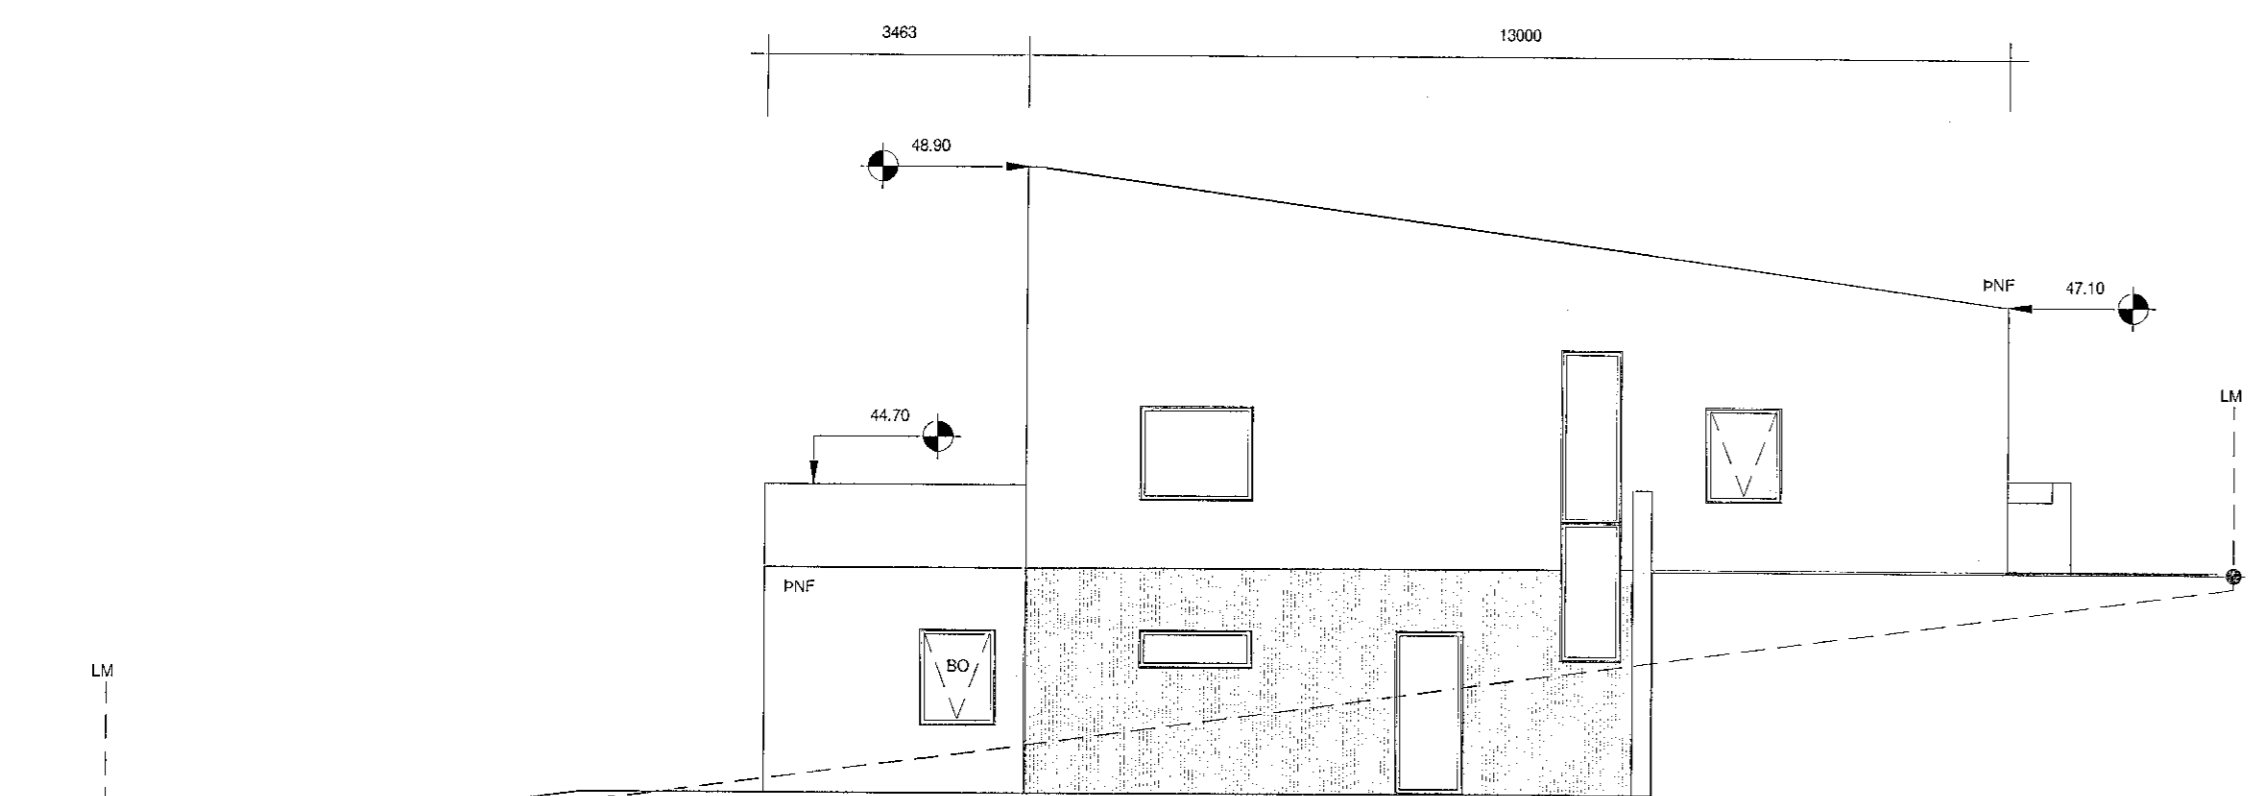


1 Útlit austur  
1 : 100

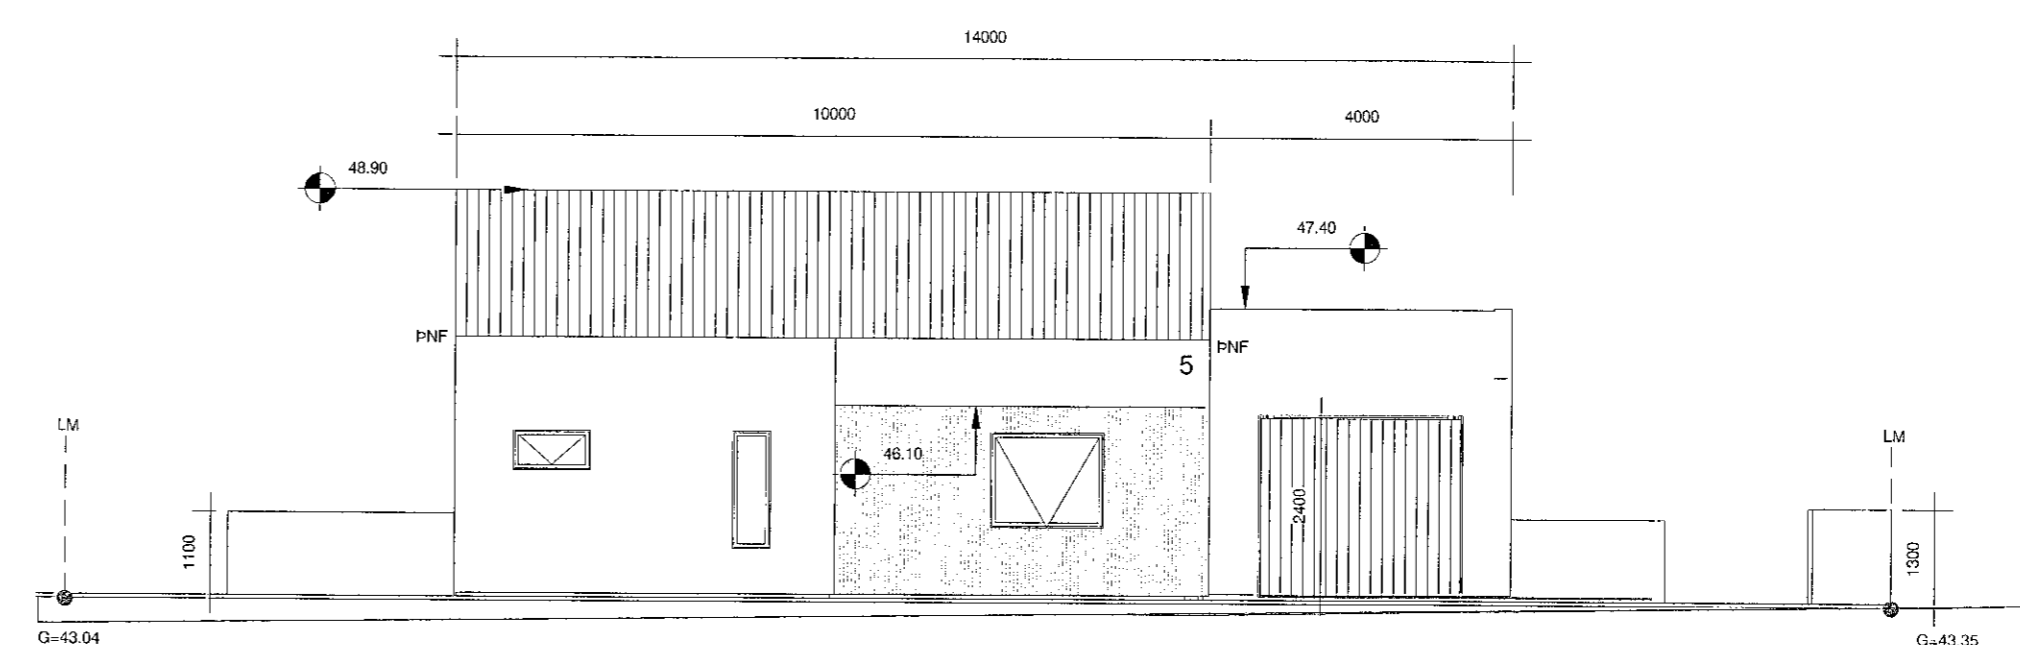


2 Útlit norður  
1 : 100

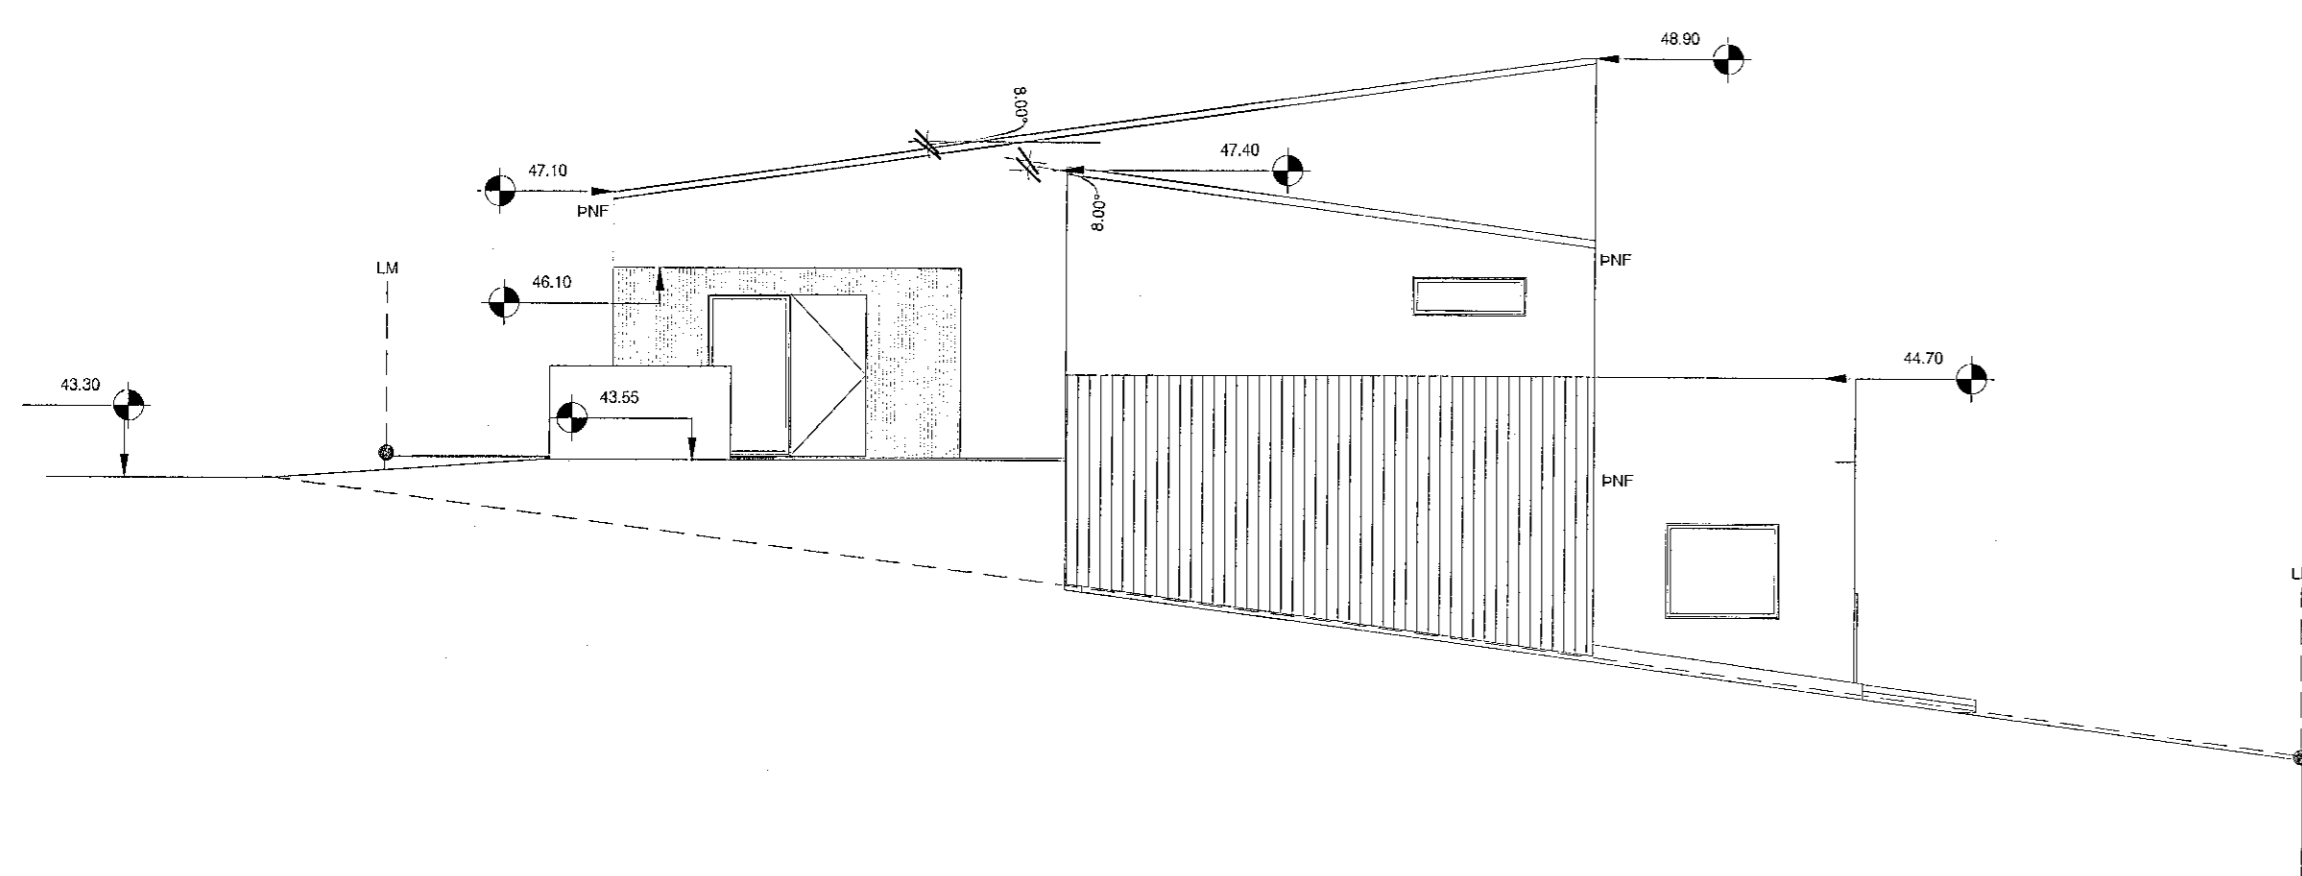


3 Útlit vestur  
1 : 100

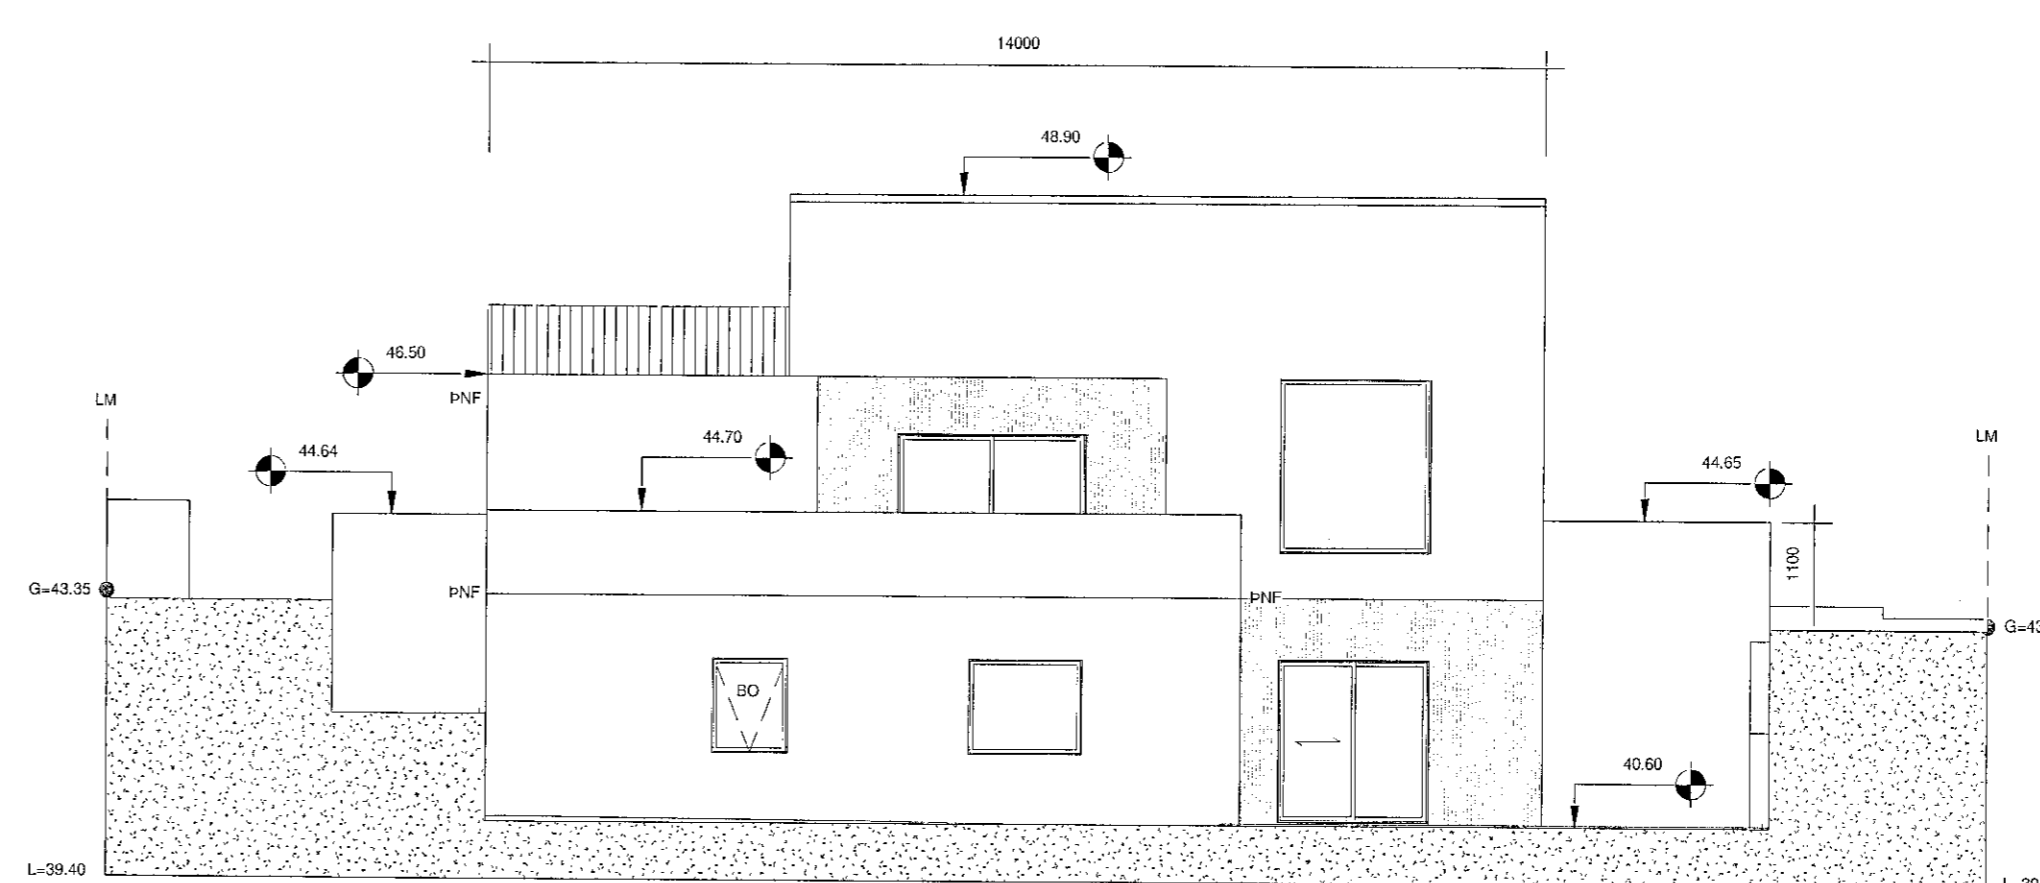


4 Útlit suður  
1 : 100

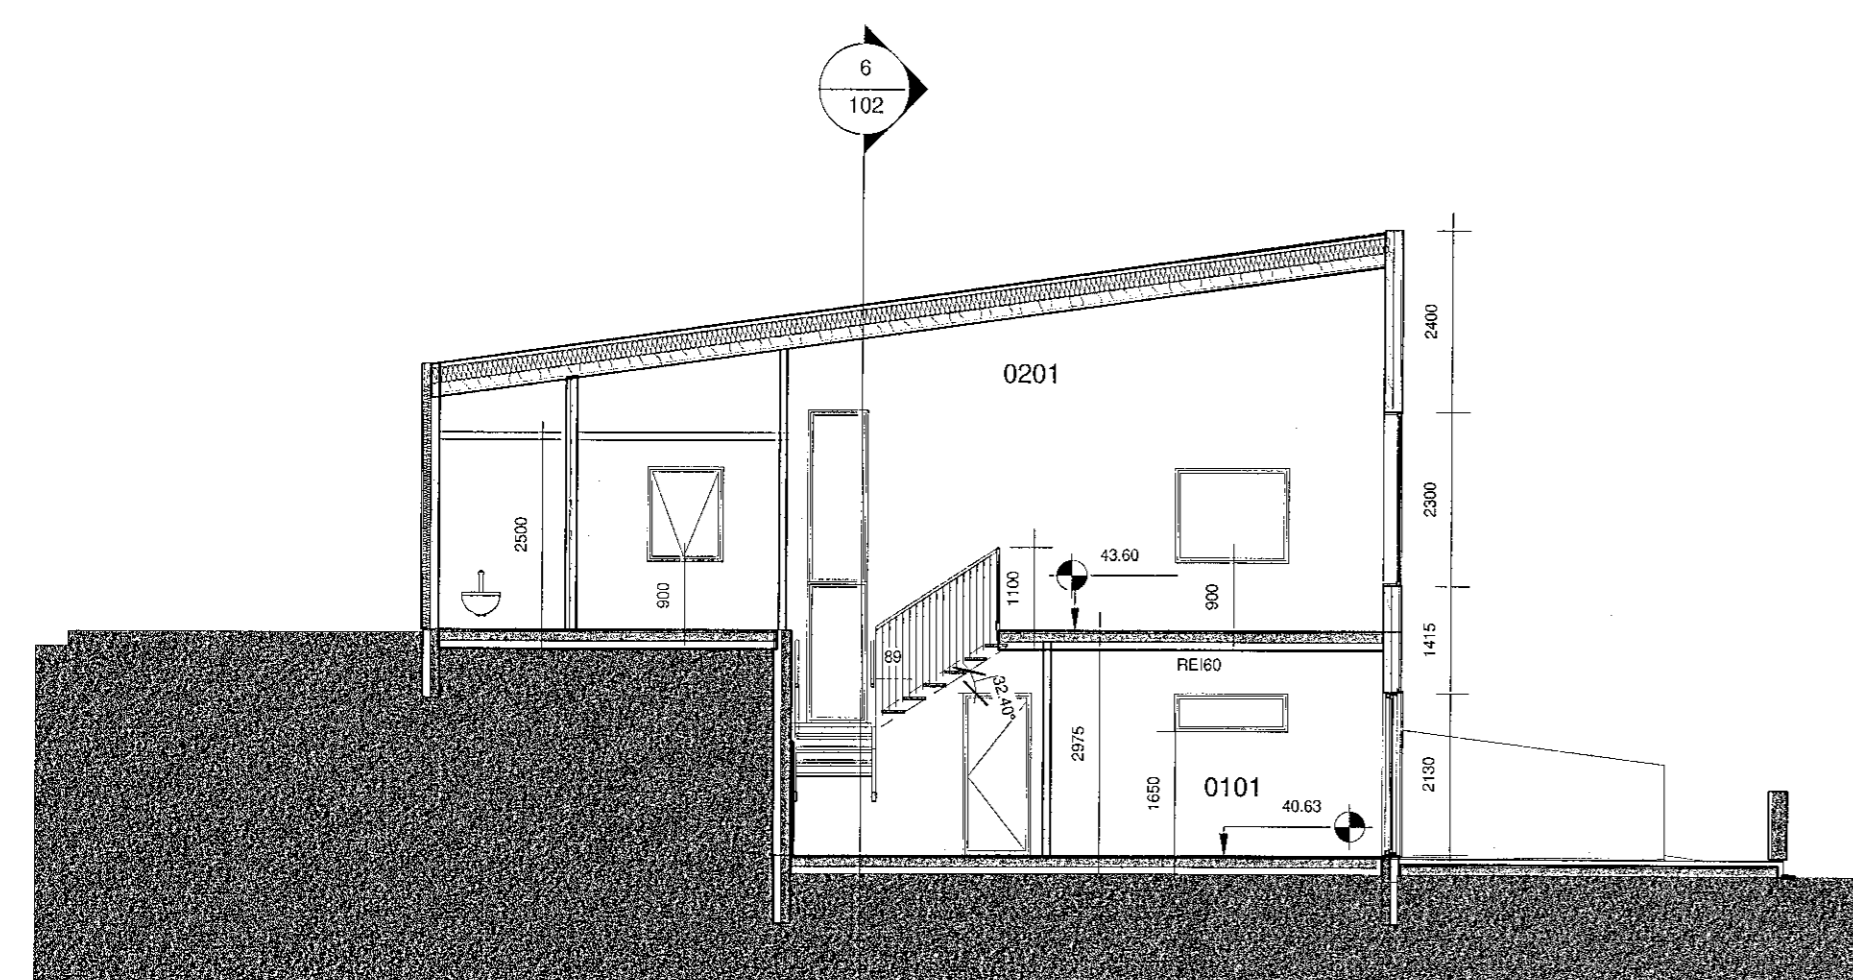

5 Sneið 1  
1 : 100

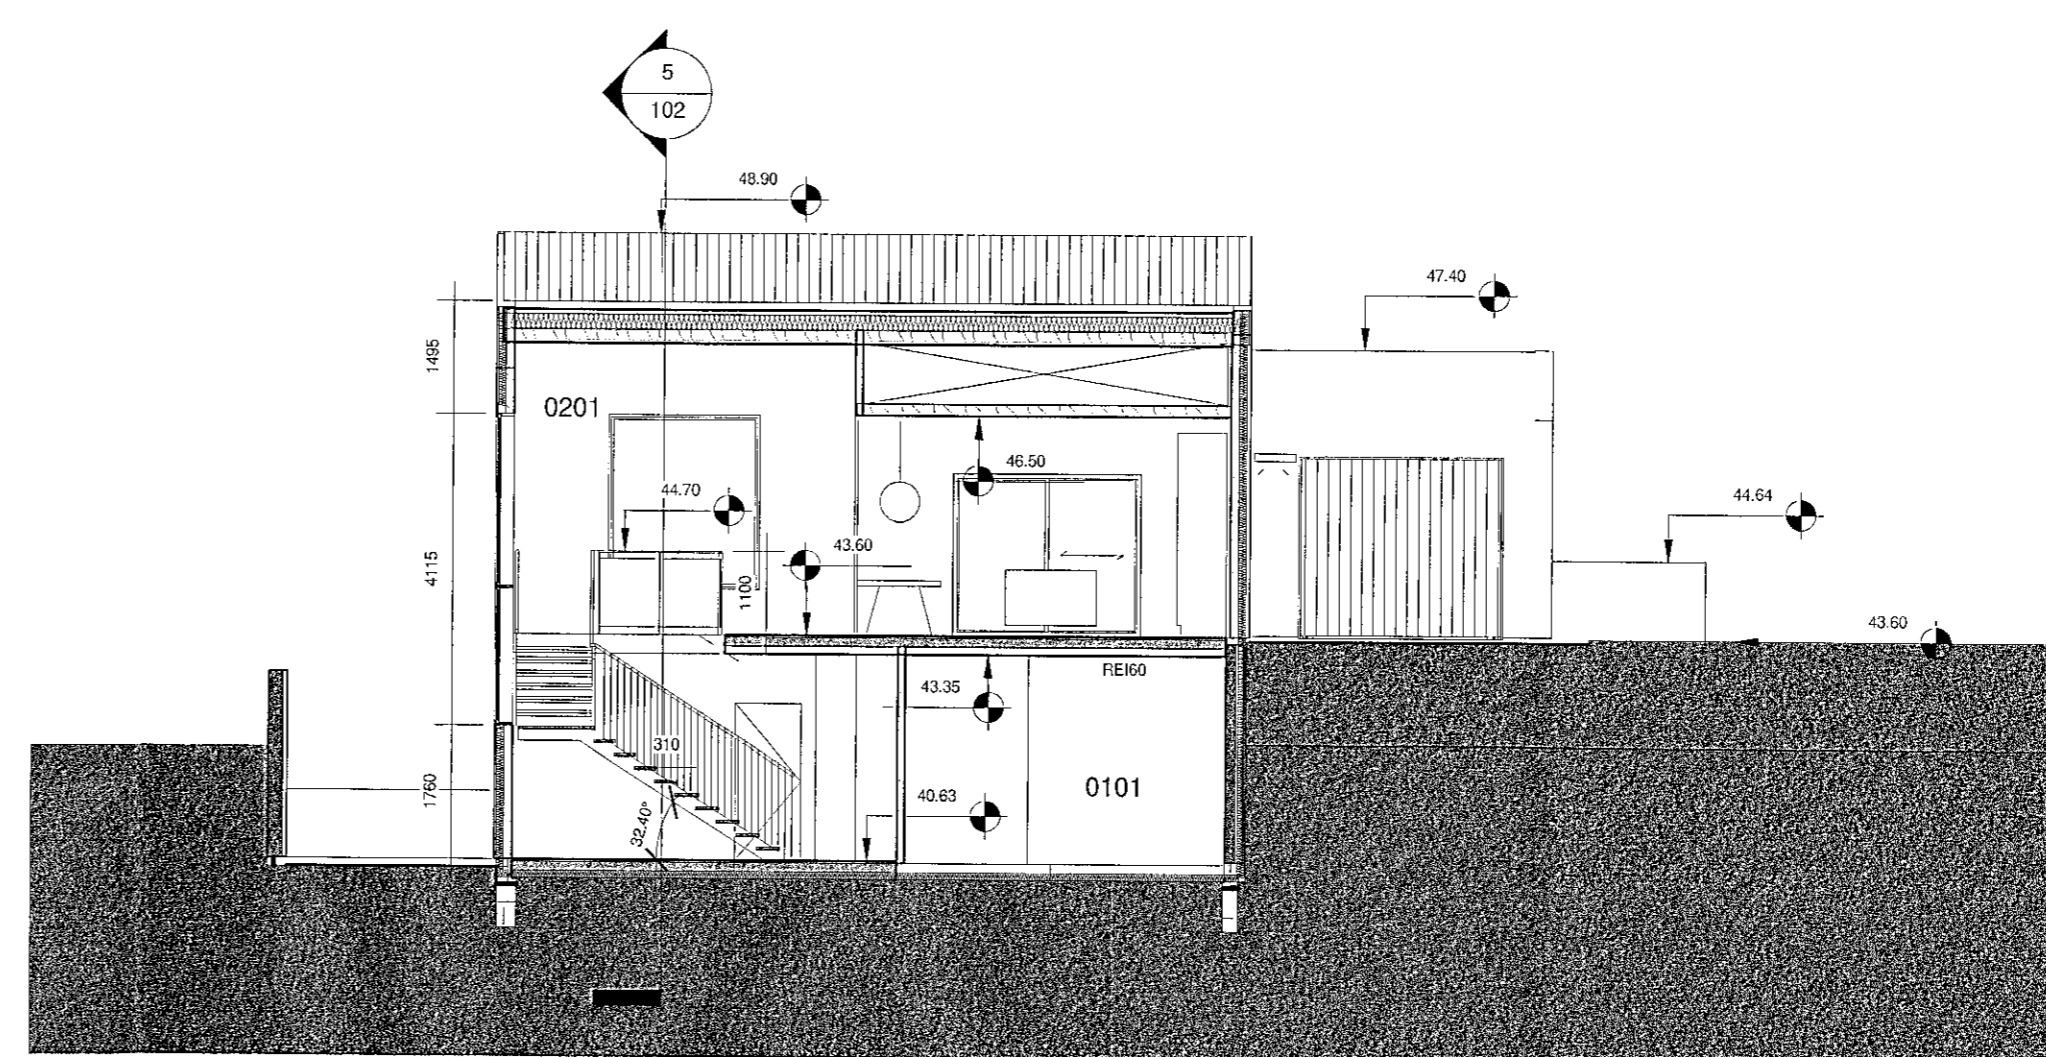

6 Sneið 2  
1 : 100

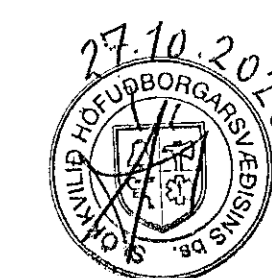

GN Gólf niðurfal  
LR Lokað rými  
NF Niðurfal  
PNF Pak niðurfal  
R Reykskjnjari  
ST Slökkvitæki

Völuskarð 5

220 Hafnarjörður

V5	A	20	-	008	AU	103	A00
----	---	----	---	-----	----	-----	-----

Verkefni, Flagið, Mappa, Mappa, Mappa, Mappa, Tag. tölur, Númer skýringar, Útgáfa

Aðalhönnuður/Hönnunastjóri:  
Michael Blühdal Erichsen k.t. 251277-2659

Tegund teikningar: **Aðaluppdráttur**

Mælikvarði: **1 : 100/A1**

Heiti: **útlit**

Arkitektar  
**URBAN arkitektar ehf.**  
www.urban.is  
Austurstræti 18  
101 Reykjavík  
Sími: +354 517 1070

Burður, lagning, bruna og hljóð  
**Verkfræðistofa Reykjavíkur ehf**  
www.vr.is  
Flakslóð 75  
101 Reykjavík  
Sími: +354 537 0234

19-007	MBE	MBE	CHK	GG
Verkefni	Teknað	Havnað	Rjnt	Samþykkt