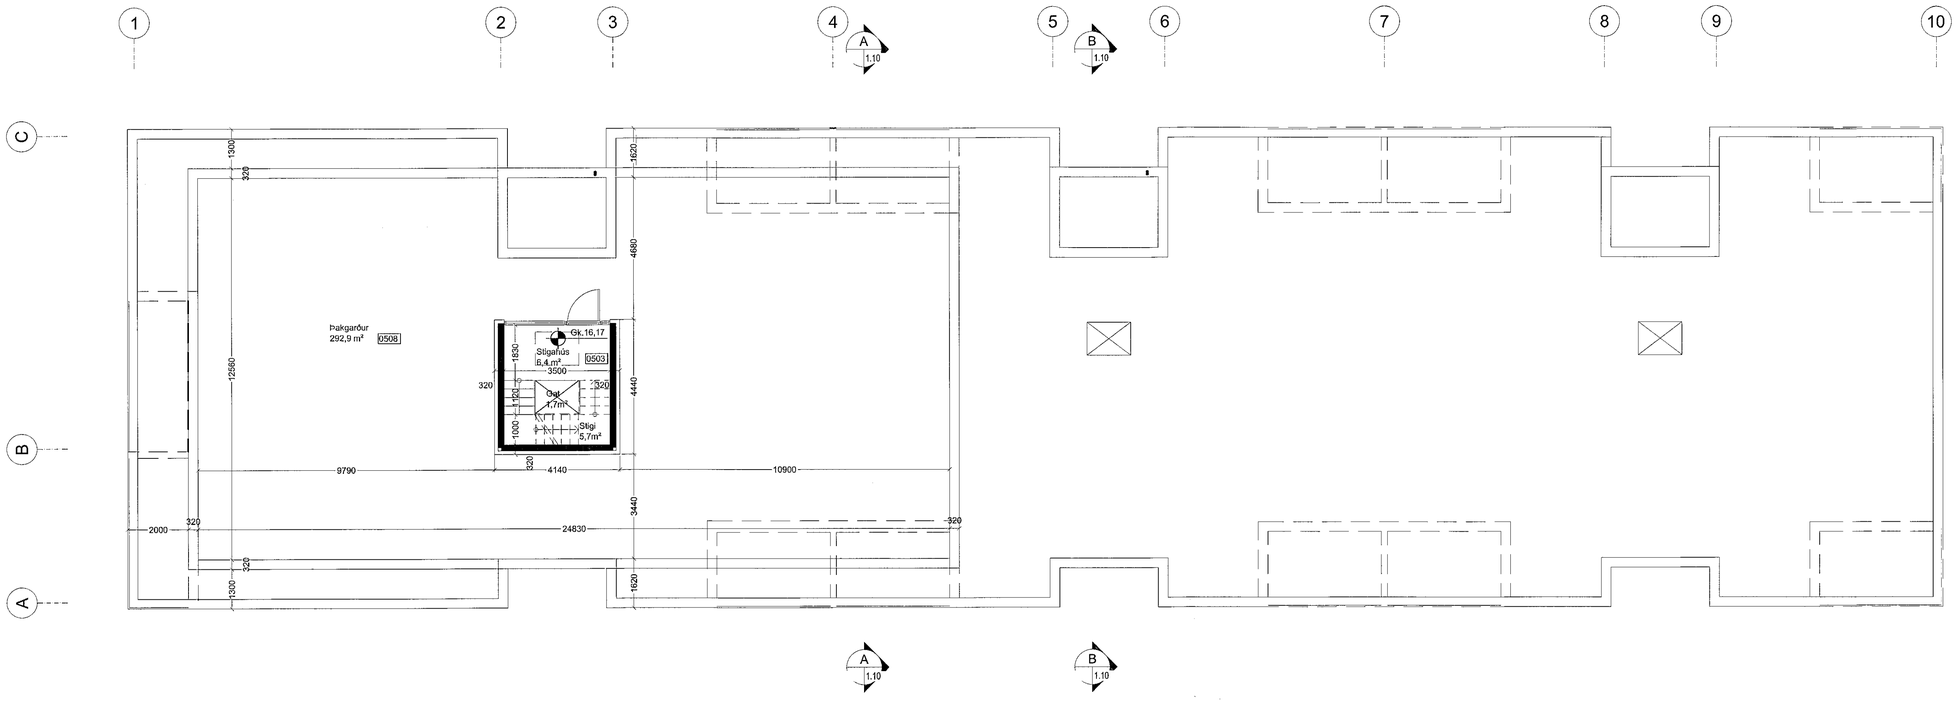

Grunnmynd 5. hæð,
Norðurbakki 1.

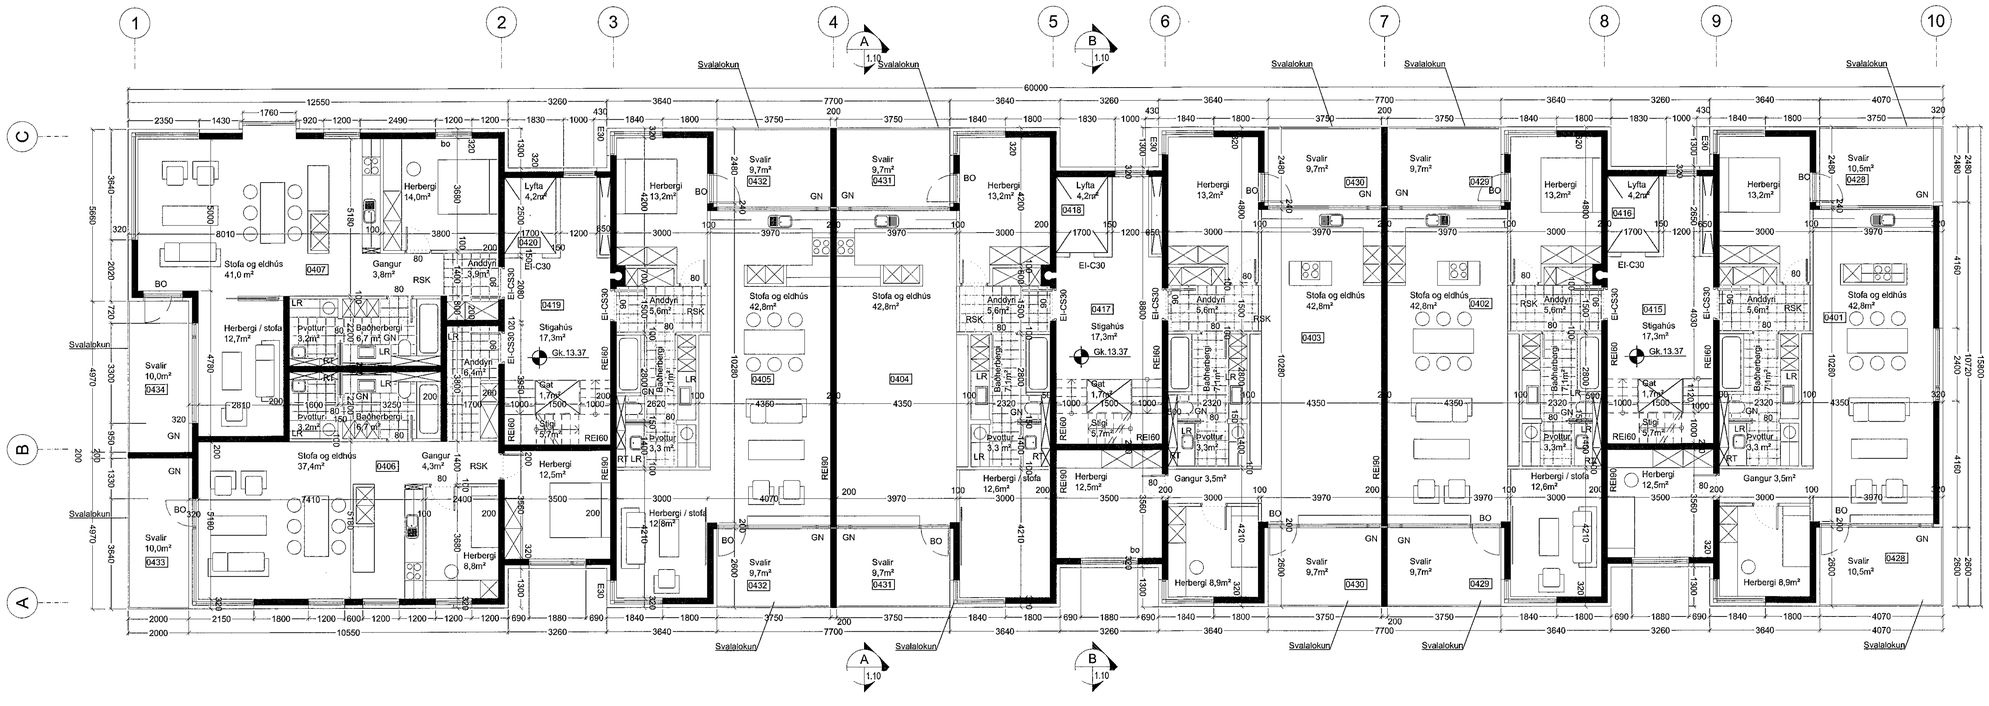

Grunnmynd 4. hæð,
Norðurbakki 1.

Samþykkt þann
11. NÓV. 2020
Byggingarfulltrúinn í Hafnarfirði

SHS
10.11.2020

Skýringar:

LR loftræsing
GN gólfniðurfall
RSK reykskynjari
RT rafmagnstafla
BO björgunarop
SLT stökkvitæki

1	Teikning útgefin	09.10.20
Breyting / Fylgirit / Textt	Dagsetning	Samþ.

Verkheiti:

Norðurbakki 1-3,
Fjölbýli, veitingar og þjónusta í Hafnarfirði

Verkhluti:
Grunnmynd 4. og 5. hæð, Norðurbakki 1.

Teikninúmer: 1.06

Mælikvarði: 1:100

Teiknað: GI HS

Yfirfarið:

Samþykkt:

Verknúmer: 0502

Útgáfudagur: 09.10.20

Teiknistöð:

Útprentað:
Nov 02, 2020 - 10:13

Hallur Kristmundsson

ARKÞING | nordic
BOLHOLT 8 -105 REYKJAVÍK SÍMI: 570 5700 arkthing@arkthing.is - www.arkthing.is

SIGURÐUR HALLGRÍMSSON,	170753-3139	ARKITEKT
BIRKIR ÁRNASON,	200787-3159	BYGG.FR.
HALLUR KRISTMUNDSSON,	220573-3899	BYGG.FR.
HELGI MAR HALLGRÍMSSON,	210279-3429	ARKITEKT