


1 GRUNNMYND NEDRI HÆÐ (H25)
1 : 100

Samþykkt þann
25. Nóv. 2020
Byggingarfulltrúinn í Hafnarfirði
Skelur Þorvaldur

HÁDEGISSKARÐ

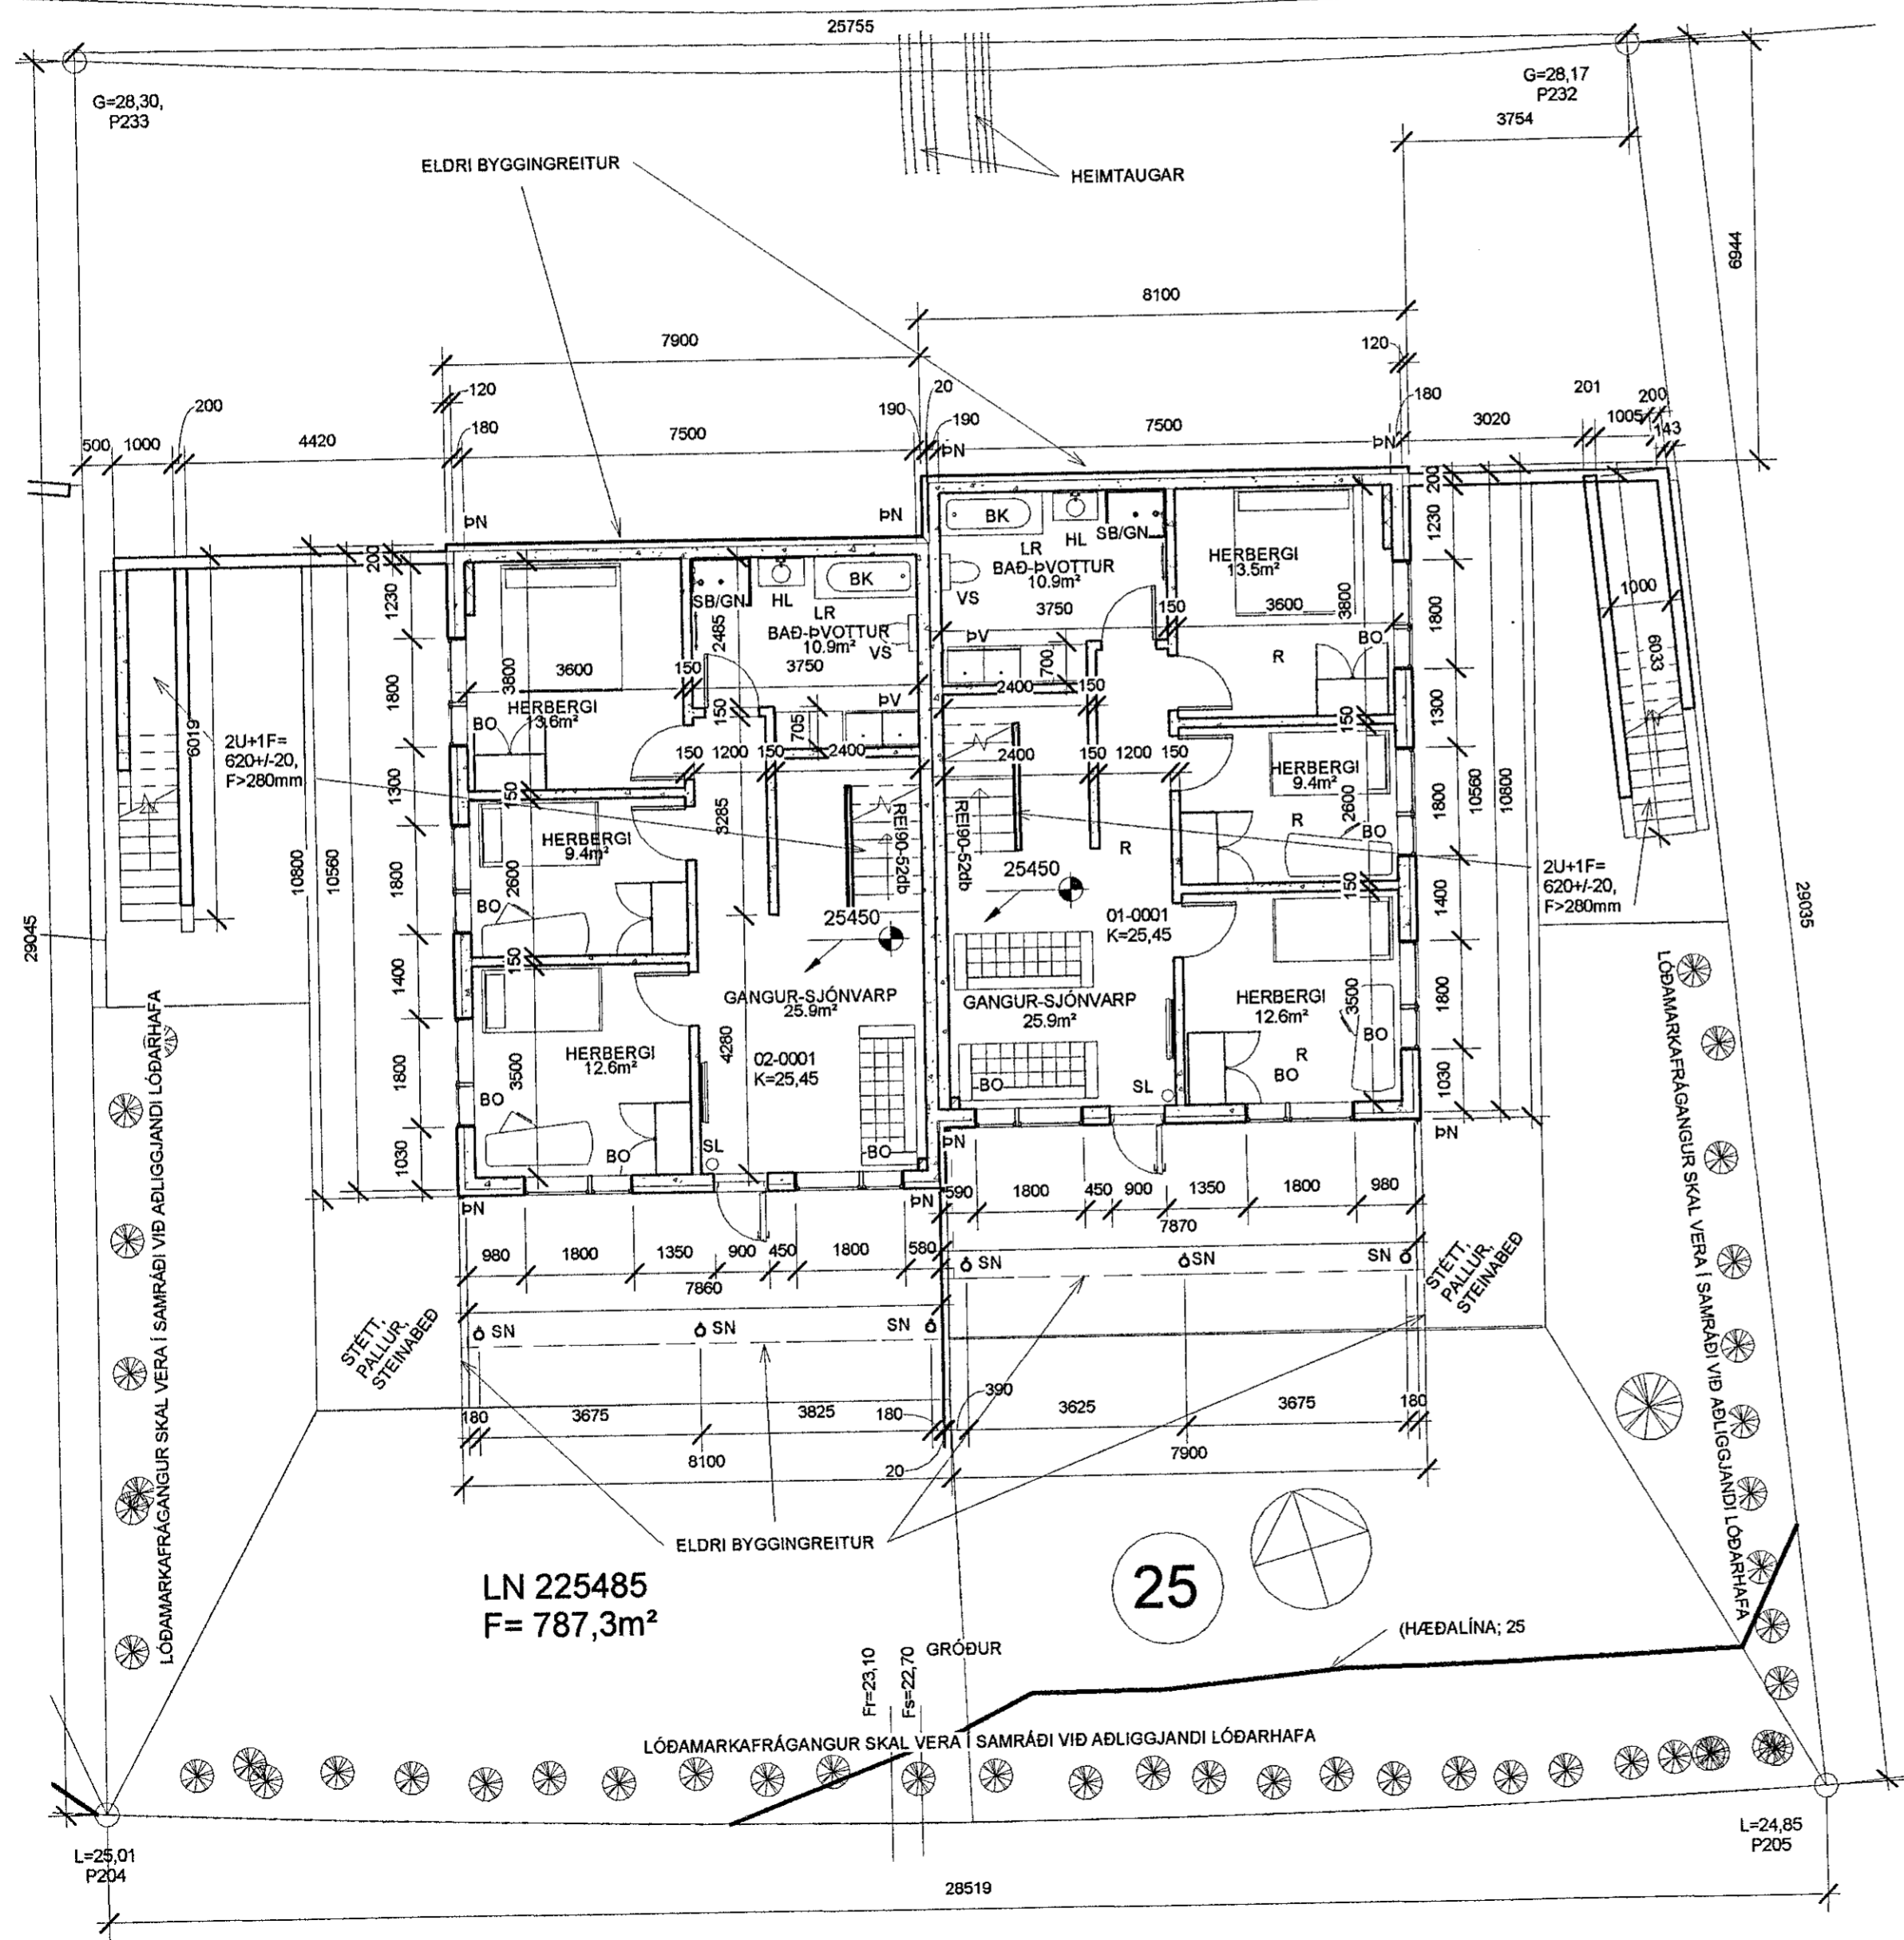

Nr.	Lýsing	Dagur
1	TEXTI	22.10.2020
2	BYGGINGAREITUR	20.11.2020

Friðrik Ólafsson,
Verkfræðingur, 240753, 2439,
Gsm: 8965548, Netfang: ofri@icri.com
Reykjaföld 14 - 112 Reykjavík

HÁDEGISSKARÐ - HAFNARFJÖÐUR	
HÁDEGISSKARÐ 25 - LN225485 ADALUPPDRATTUR - NEDRI HÆÐ	
Verknúmer	FO102020010
Dagur	22.10.2020
Teiknari	FÓ
Samþykkt	FÓ
A25-102	
Kvarði	1 : 100