


1

# GRUNNMYND NEÐRI HÆÐ (H27)

1 : 100

## HÁDEGISSKARÐ

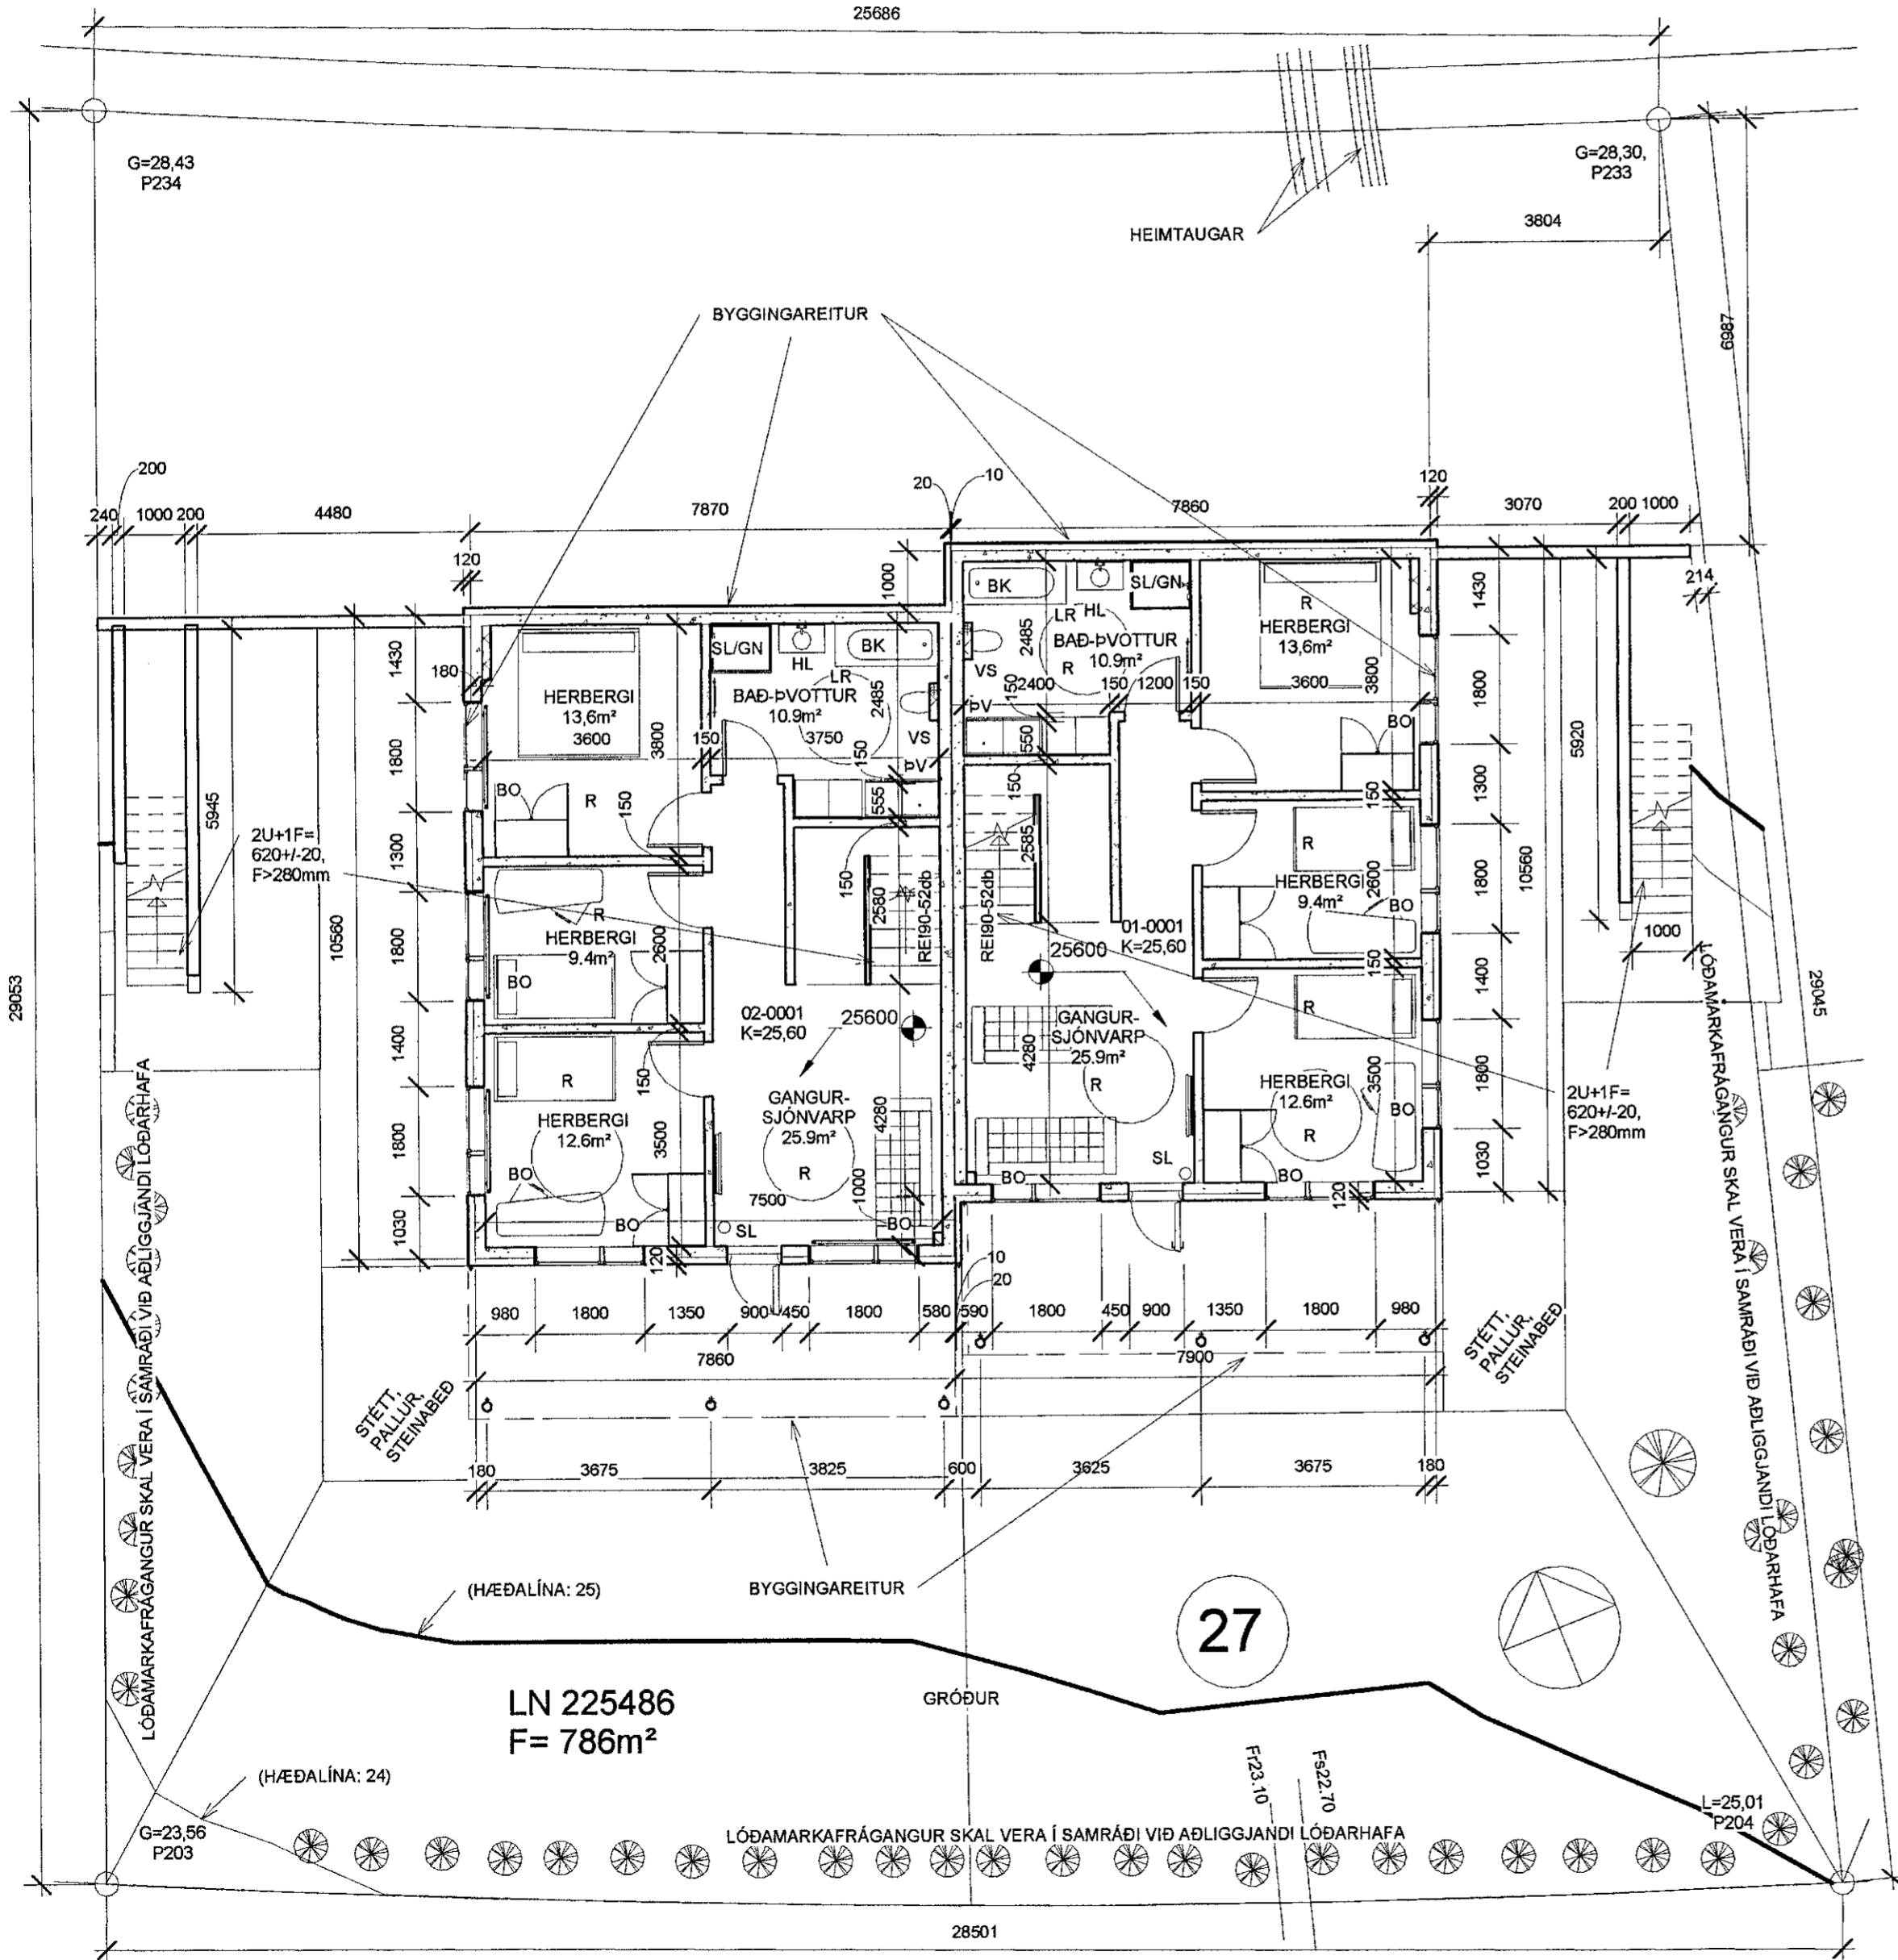

Samþykkt þann  
25. Nóv. 2020  
Byggingarfulltrúinn í Hafnarfirði  
*Selma Þjornadóttir*

SHS  
24.11.2020

Nr.	Lýsing	Dagur
1	TEXTI	22.10.2020
2	BYGGINGAREITUR	20.11.2020

**Fríðrik Ólafsson,**  
Verkfræðingur 240753-2439,  
Gsm: 8965548, Netfang: ofridrik@gmail.com  
Reykjafold 14-112 Reykjavík

HÁDEGISSKARÐ - HAFNARFJÖÐUR	
HÁDEGISSKARÐ 27 - LN225486 AÐALUPPDRAÐTTUR - NEÐRI HÆÐ	
Verknúmer	FO102020010
Dagur	22.10.2020
Teiknari	FÓ
Samþykkt	FÓ
<b>A27-102</b>	
Kvarði	1 : 100

20.11.2020 21:37:18