




1 H27 - ÚTLIT NOÐRUR  
1 : 100

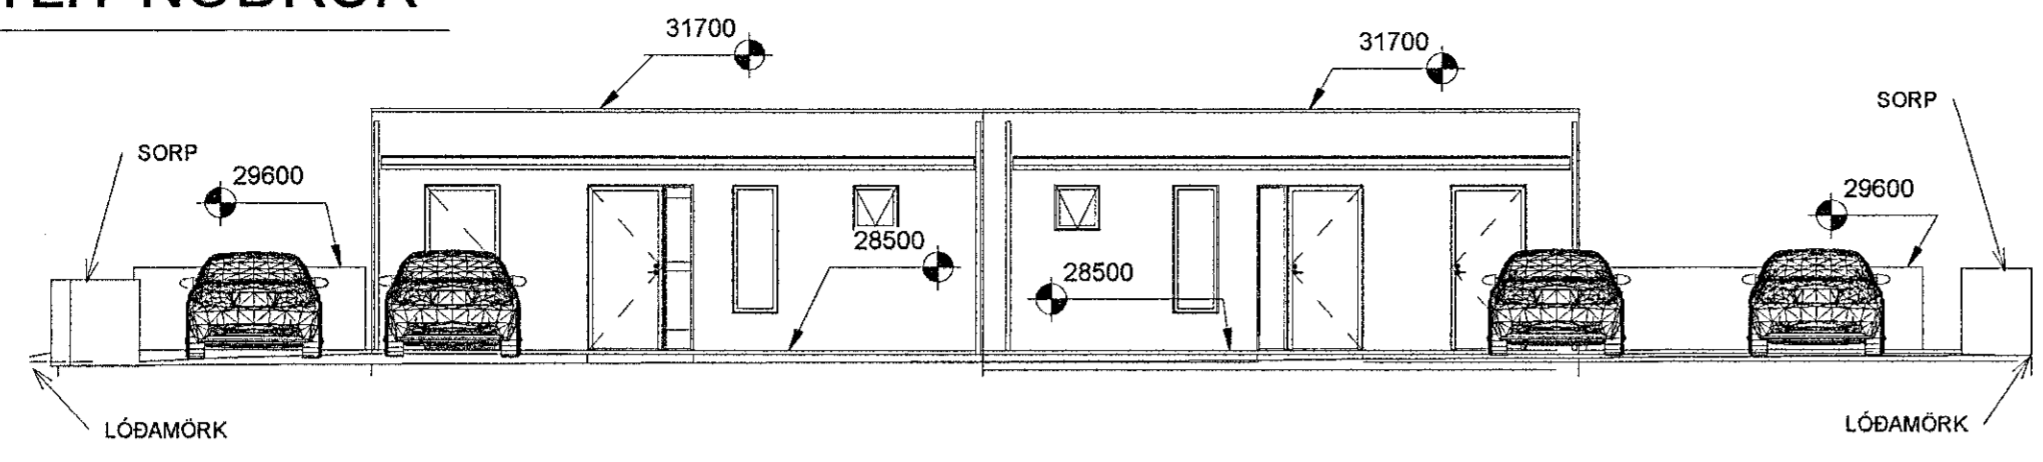


2 H27 - ÚTLIT SUÐUR  
1 : 100

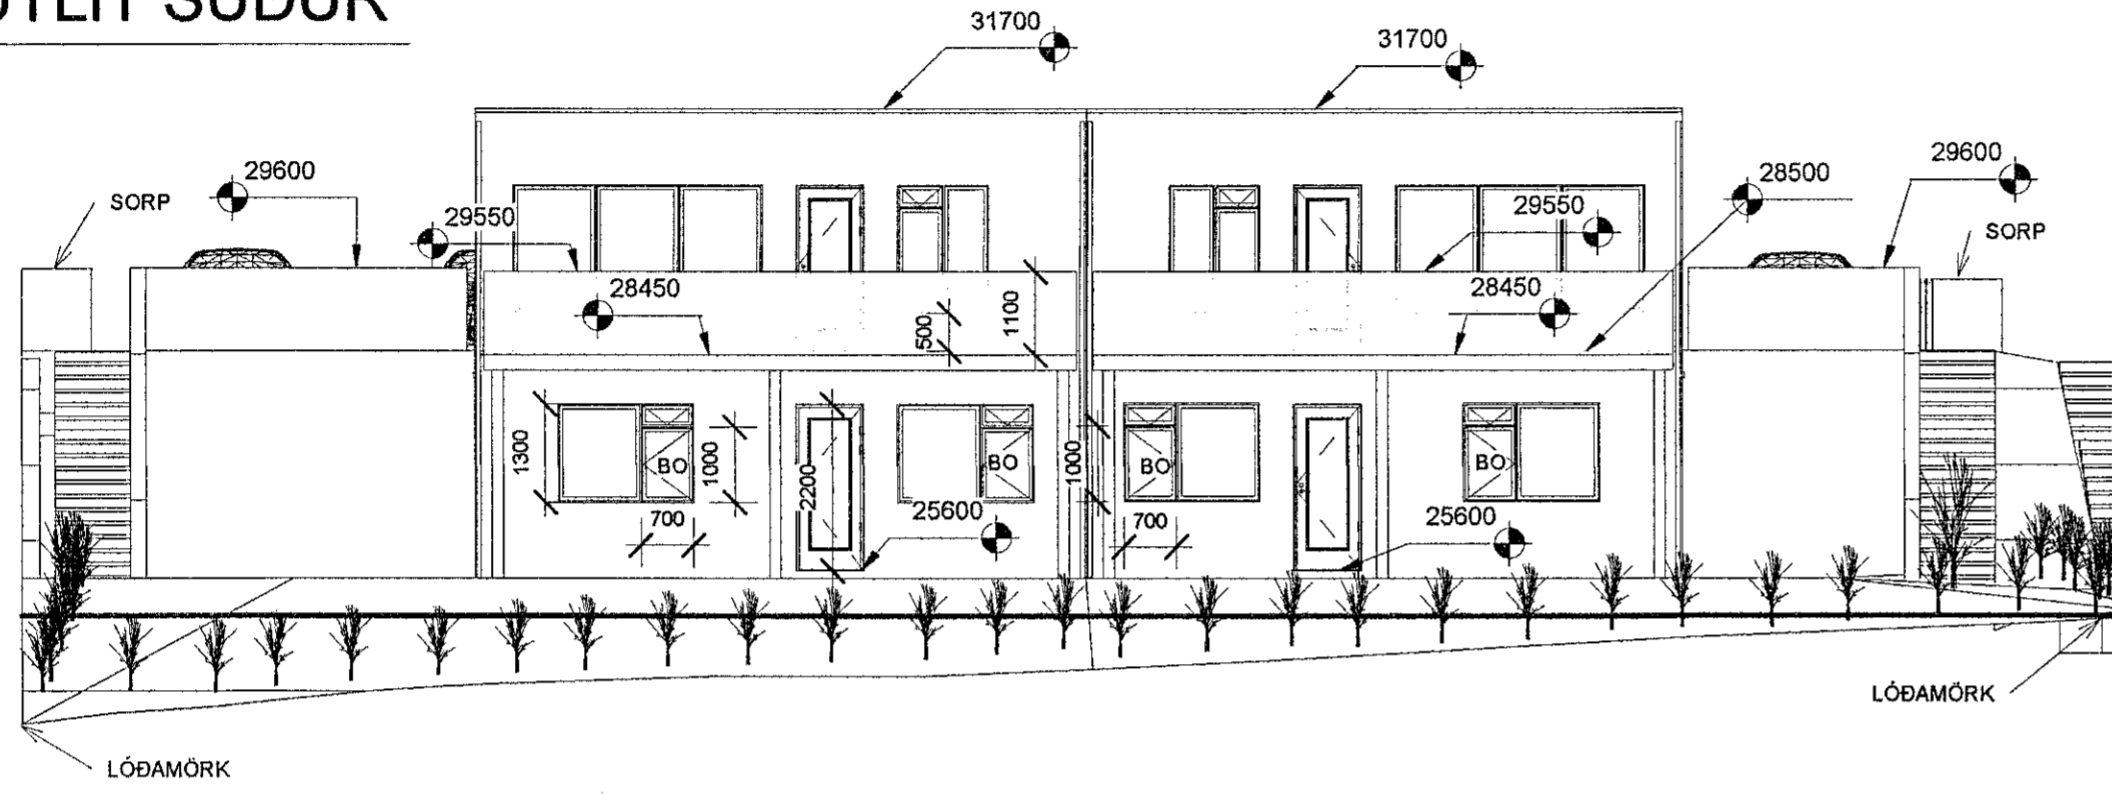

3 H27 - ÚTLIT AUSTUR  
1 : 100

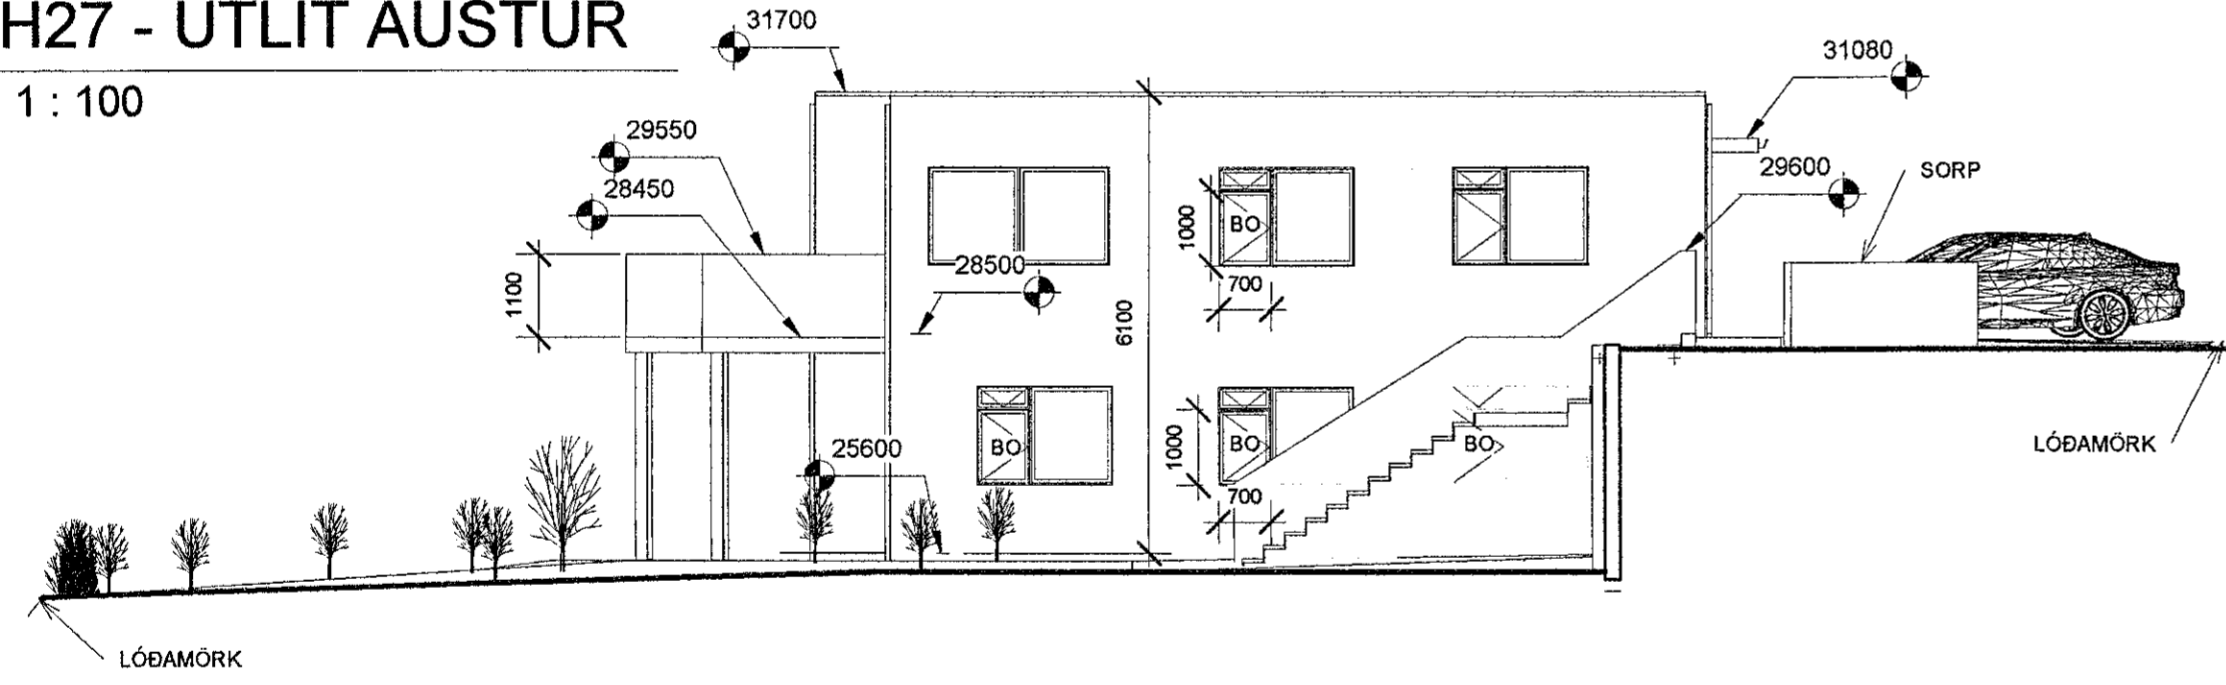

4 H27 - ÚTLIT VESTUR  
1 : 100

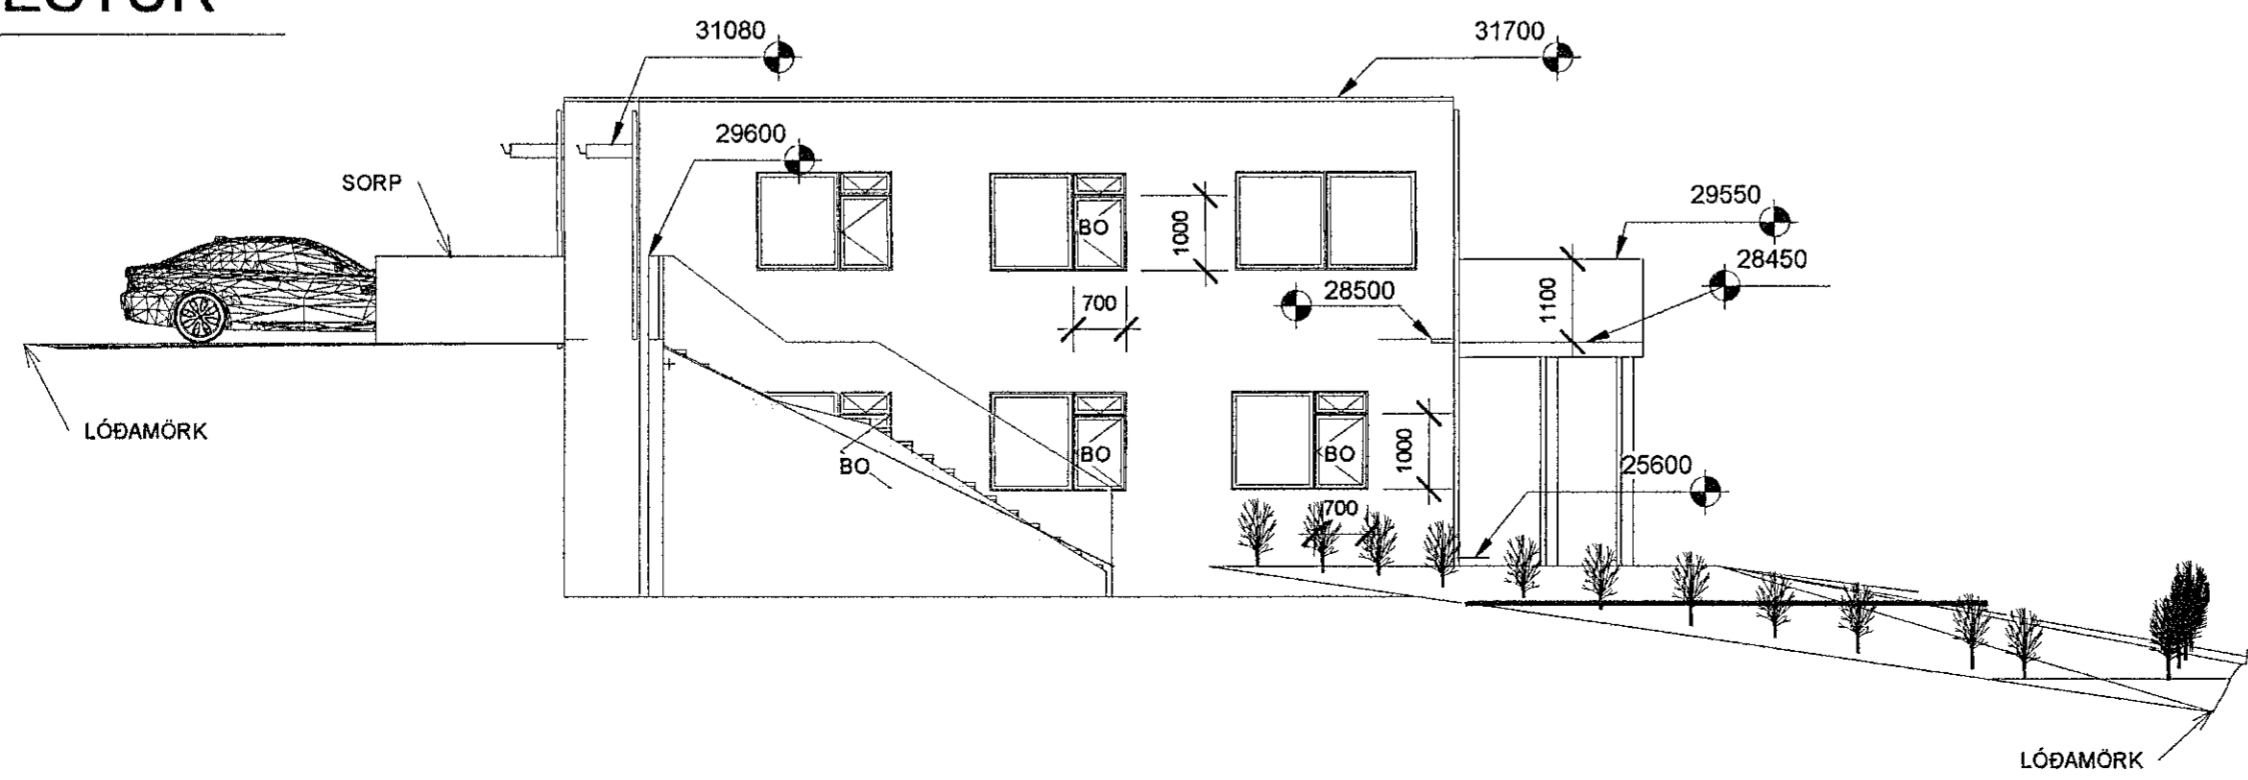

Samþykkt þann  
25. Nóv. 2020  
Byggingarfulltrúinn í Hafnarfirði  
*Helmi Þrymudóttir*

SHS  
24.11.2020

Nr.	Lýsing	Dagur

Fríðrik Ólafsson,  
Verkfræðingur, 240753-2439,  
Gsm: 8965548, Netfang: ofridrik@gmail.com  
Reykjarföld 14 - 112 Reykjavík

HÁDEGISSKARÐ - HAFNARFJÖÐUR	
HÁDEGISSKARÐ 27 - LN225486 AÐALUPPDRAÐTUR - ÚTLIT	
Verknúmer	FO102020010
Dagur	20.10.2020
Teiknari	FÓ
Samþykkt	FÓ
<b>A27-103</b>	
Kvarði	1 : 100