




2 HÆÐ 1. GRUNNMYND
1 : 100

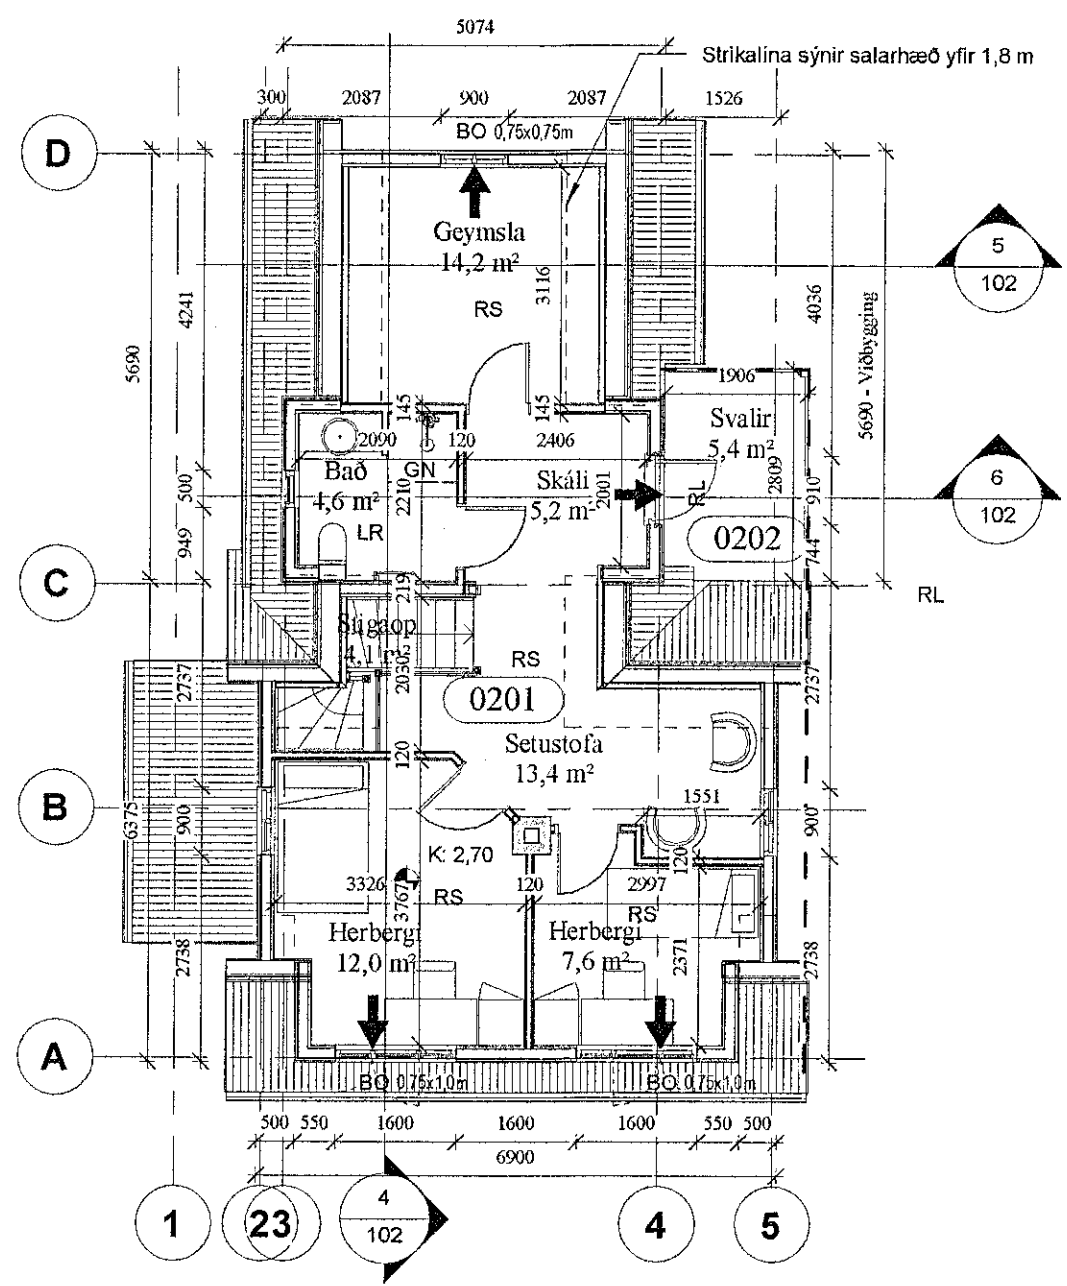


3 Hæð 2. GRUNNMYND
1 : 100

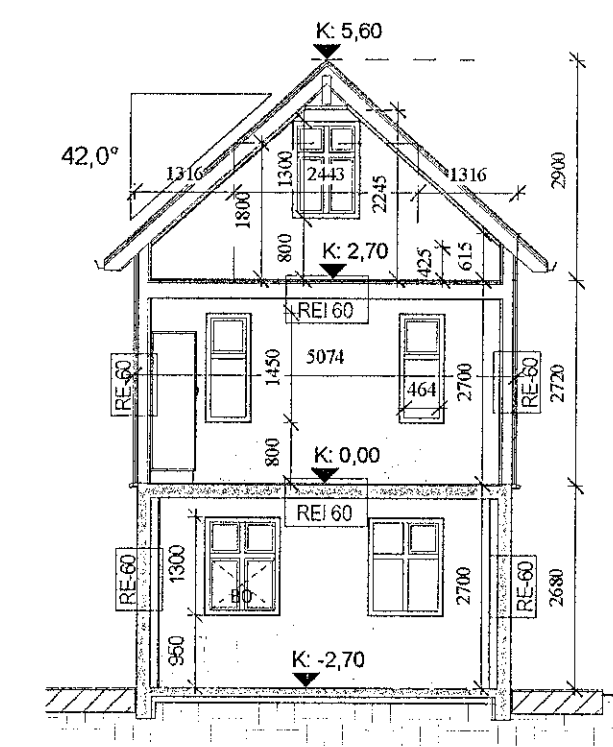


5 SKURÐUR 3
1 : 100

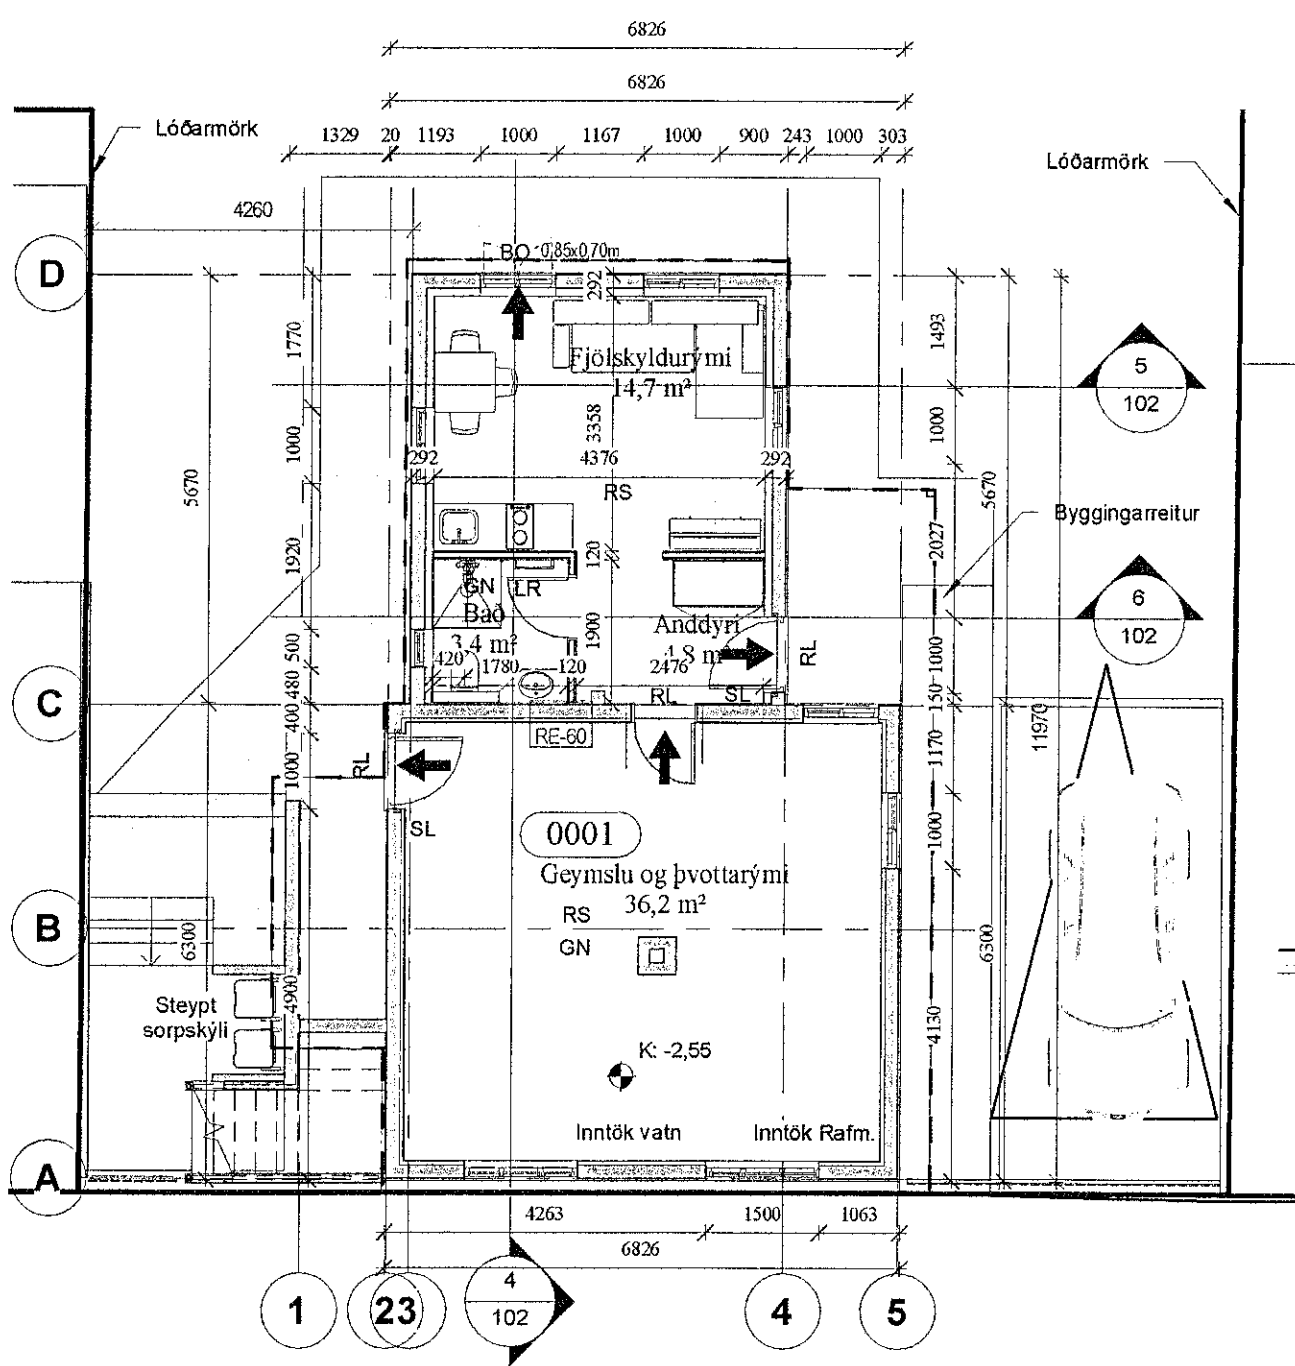

1 0-KJALLARI
1 : 100

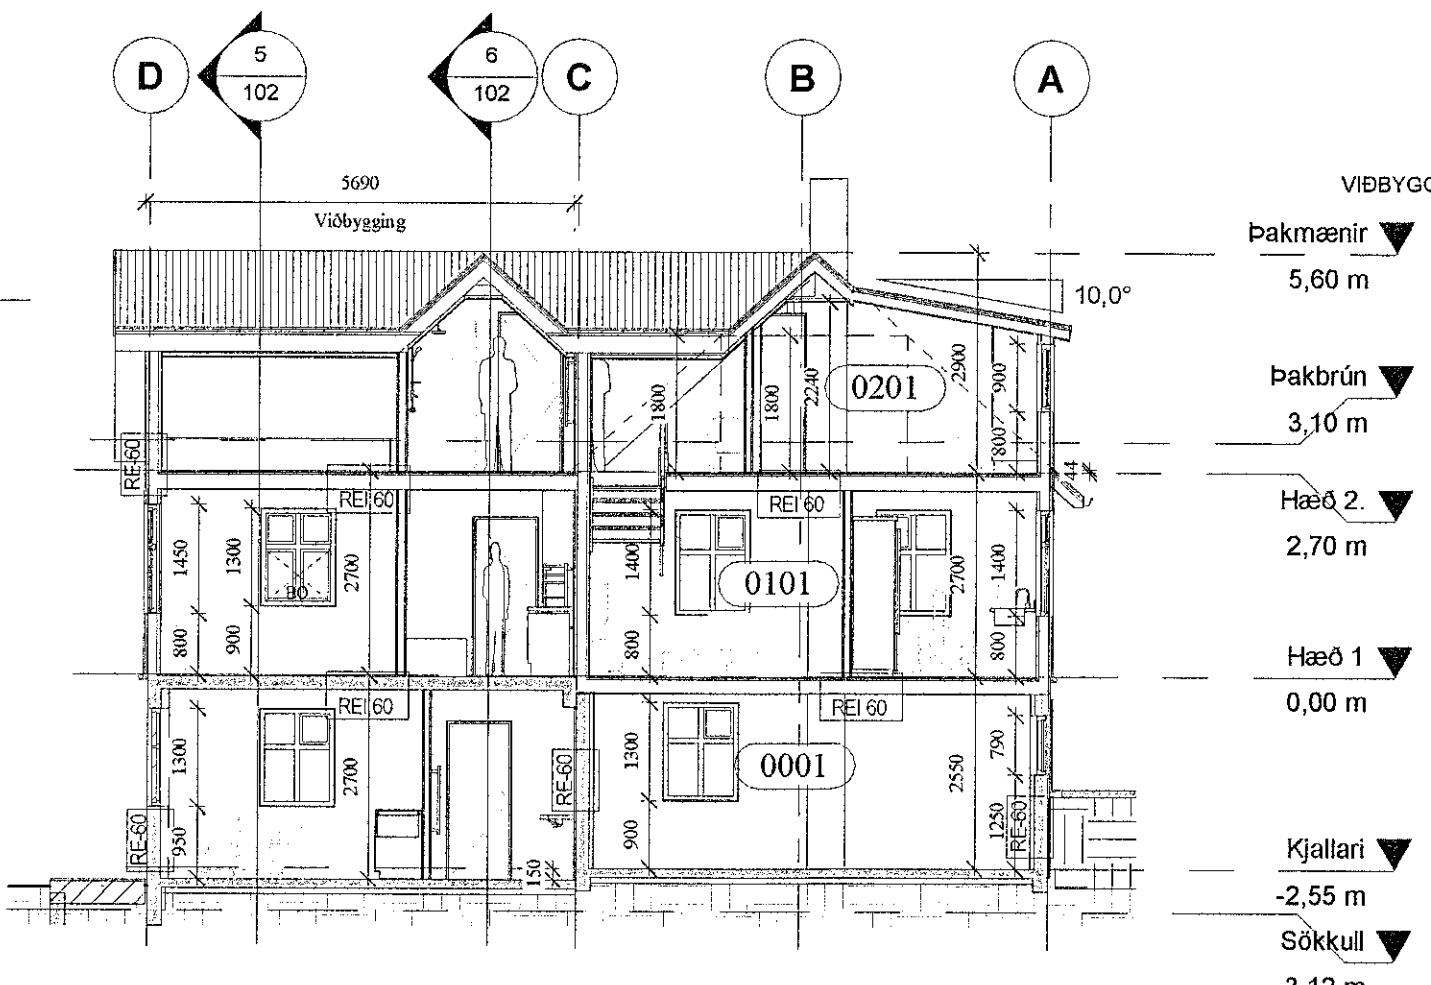

4 SKURÐUR 1
1 : 100

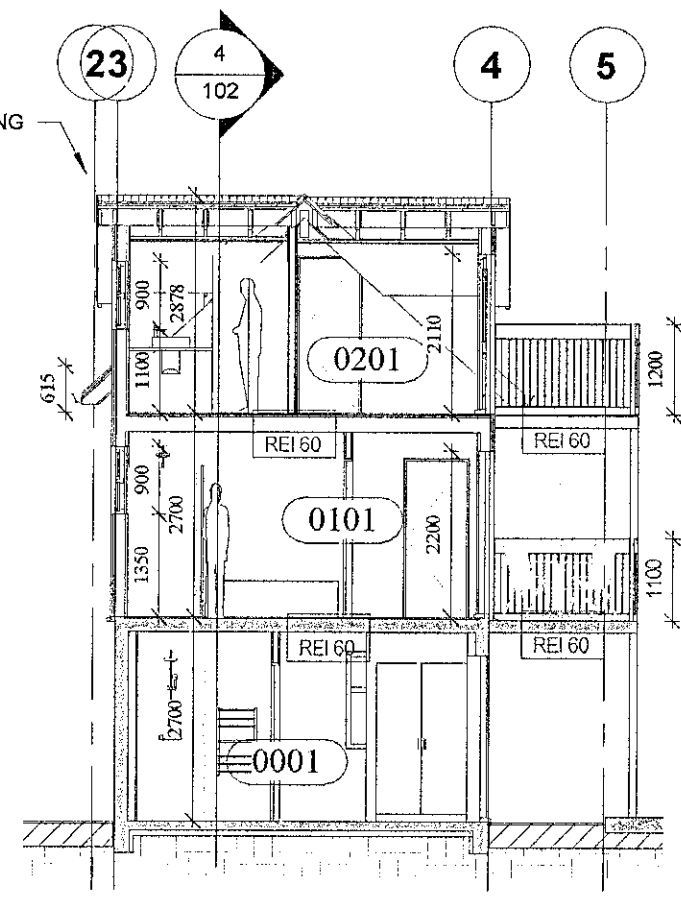

6 SKURÐUR 2
1 : 100

- Skýringar**
- Brunatákn**
R: Burðargeta í mínútum
E: Heilleiki í mínútum
I : Einangrun í mínútum
S: Reykþétting
C: Sjálfokandi hurð
- REI 60 Dæmigerð brunamerking fyrir burðarvegg
EI230-CSm EI230-CSm hurðamerking
GN Gólfniðurfall
LR Loftræsing
SL Slökkvitæki
RS Reykskynjar
- ➔ RL Rýmingaleið
➔ BO Björgunarop
▼ Kóti á sniði
● Kóti á grunnmynd
↔ Loftræsirit/rauf í eða undir hurðaleka
LM Lóðarmörk
G Kóti við götu/gangstétt
L Leiðbeinandi hæðarkóti lóðar

SJS
24.11.2020

Útg.	Dags.	Skýring	Br.af.
Al-Hönnun ehf			
Stíllholt 16-18 - 300 - Akranes GSM: 862-9933 - H: 431-3445 Kt: 660700-2440 runolfursig@simnet.is -			
Verkefni: EINBÝLISHÚS			
Heimilisfang: REYKJAVÍKURVEGUR 24			
Verktegund: VIÐBYGGING			
Landnúmer:	122127	Staðgreinir:	1400-1-70100240
ADALUPPDRÁTTUR			
GRUNNMYNDIR OG SKURÐUR			
TIL GRENDARKYNNINGAR			
Hannað af:	RPS	Matshluti:	01 OG 02
Teiknað af:	RPS/GIM	Mælikvarði:	As indicated
Yfirfarið af:		Dagsetning:	09.11.2020
Samþykkt: <i>Selma Þrymar</i> Kt: 090157-2489			
17-122		A	102
Verknúmer	Svæði	Áfangi	Ábyrgð
Númer	Útgáf		

