

NR.	DAGS.	BREYTING
A	NÓV 2017	BREYTT BRUNAMERKINGUM
B	SEPT 2020	FLÓTTASTIGAR FERÐIR, SETTUR INN OLÍUVÖRUGAMUR
C	NÓV 2020	BRETT INN LAGNASTOKK Í GÁM

SKÝRINGAR

MÁLSENING VIB GLUGGA OG HURDIR ERU Í DESIM.
ADRAR MÁLSENINGAR ERU Í MILLIMETRUM
EKKI SKAL MÆLA UPP AF TEKNINGUM

BJÖRGUNAROP
SAMANLÖG HÆÐ OG BREIDD Á BJÖRGUNAROP
SKAL VERA MINNST 15 m. MINNSTA BREIDD
SKAL VERA 0.6 m OG MINNSTA HÆÐ 0.6 m.
FRÁGANGUR Á LÖÐARMÖRKUM ER HÁÐUR
SAMÞYKKI UMFRÆÐANDA ABLIGGJAFANDI LÖBA

R REYKSKYNJARI
 SL HANDSLÖKKVIÐEKI
 BRS BRUNASLANGA
 ÚTLJÓÐ


SHS
27.10.2020

25/11 '20
ADALHÖNNUDUR OG BURÐARDÖLSHÖNNUDUR
SÆMUNDUR EIRÍKSSON 261249-2949


DRAFNAFELL ehf
IÐNADARHÚS
ÁLFHELLA 8
220 HAFNARFJÖRÐUR

KLÖPP
KLÖPP ARKITEKTAR-VERKFRÆÐINGAR EHF
NJARBARHOLT 3 270 MOSFELLSBÆR
SÍMI 577 2277, 699 7747 - klopp@simnet.is


HEITI TEIKN.	ÚTLIT
MÆLIKVARÐI	1:100 DAGS. OKT 2017
TEIKNING	A 004 VERK V 16-509
BREYTING	C YFIRFARID S.E.

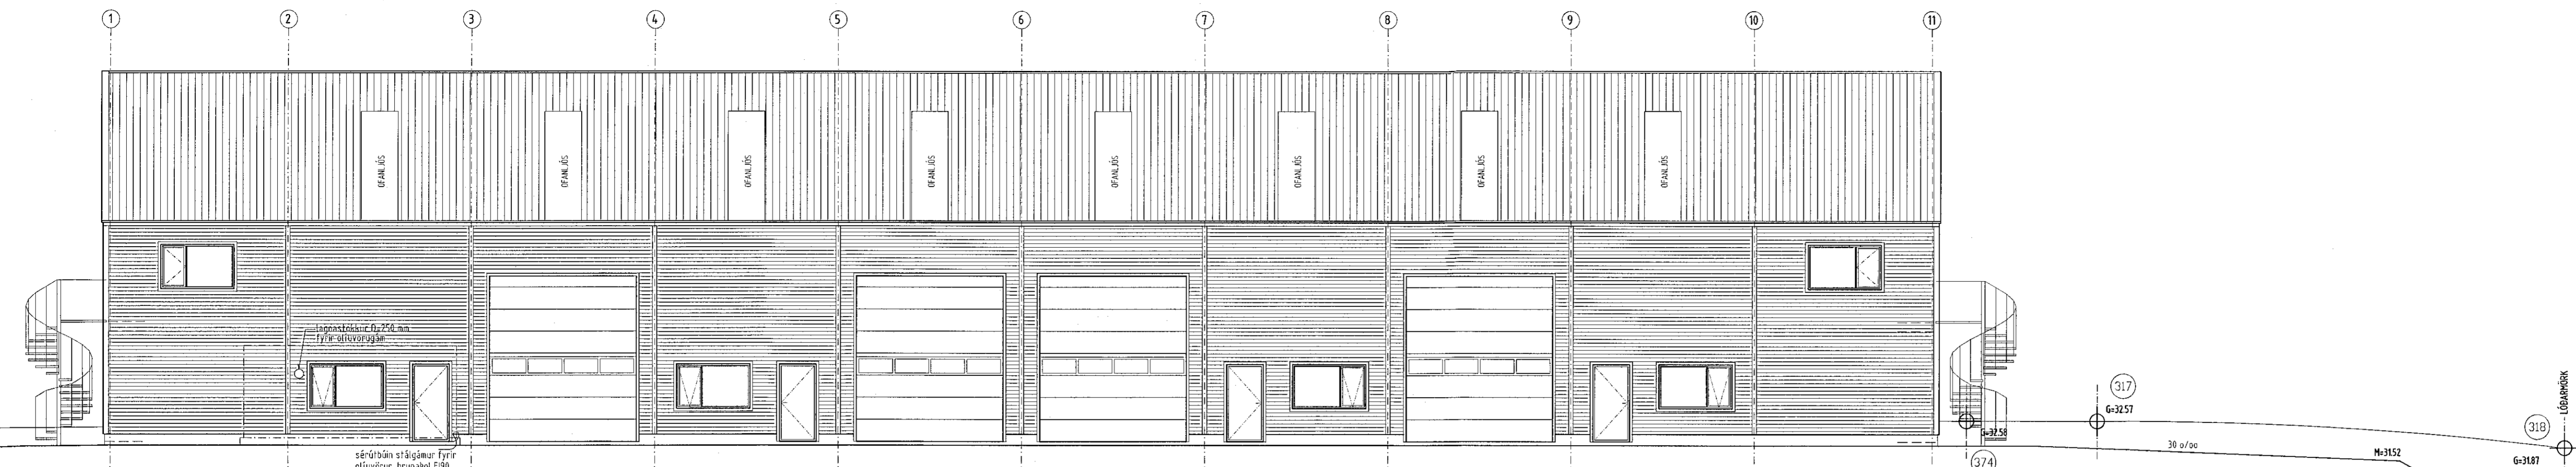

ÚTLIT NORÐURHLID

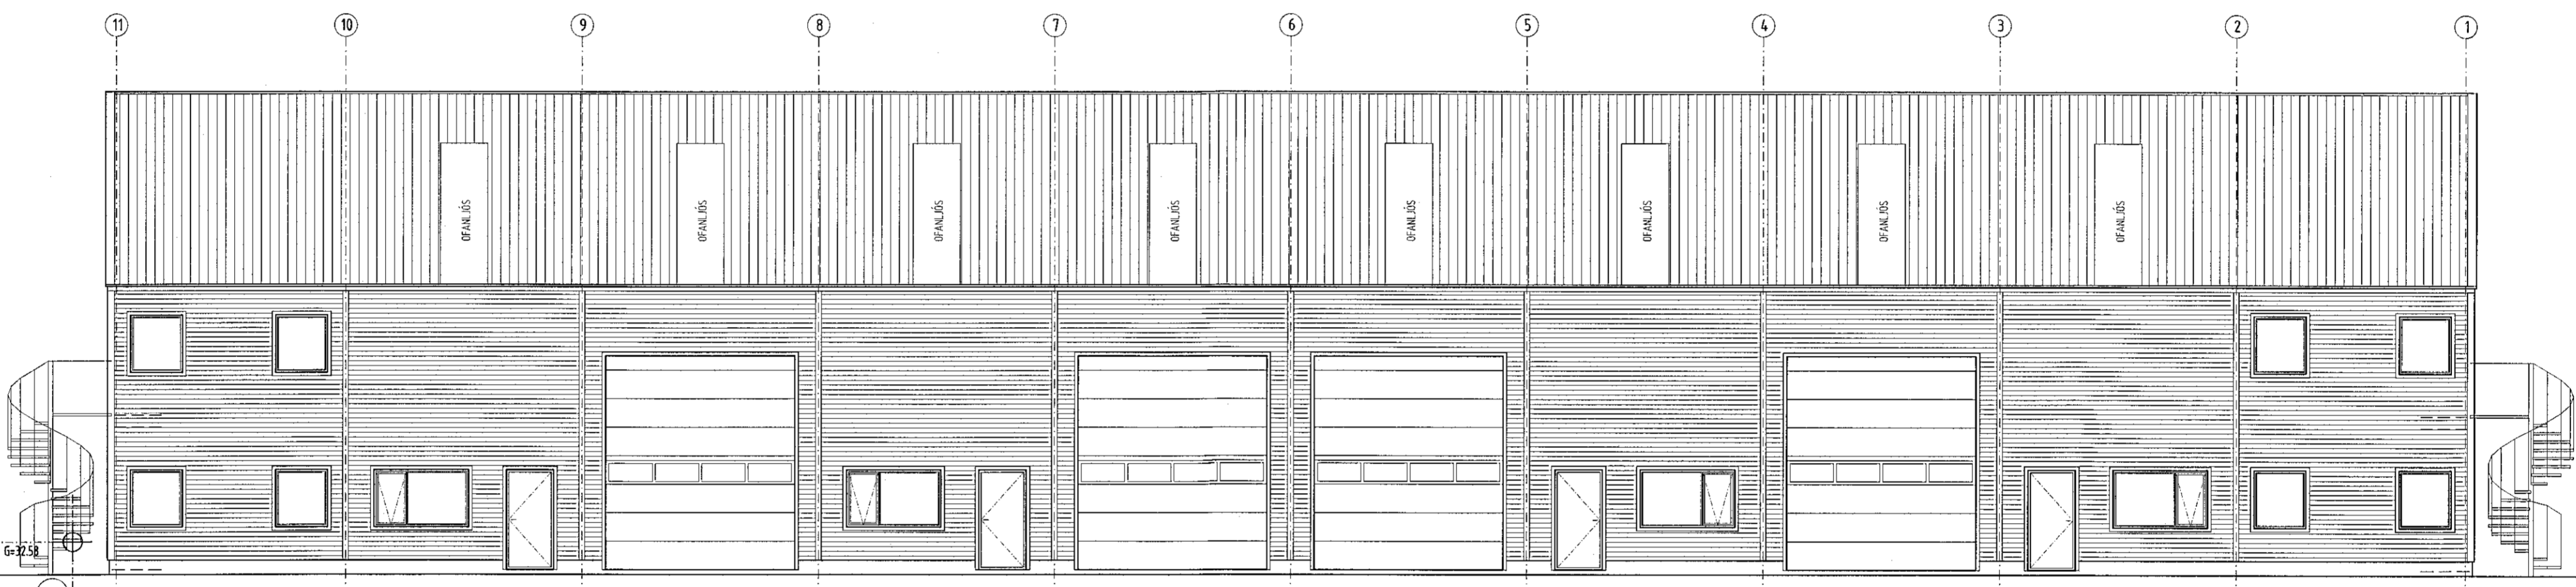

ÚTLIT SUÐURHLID

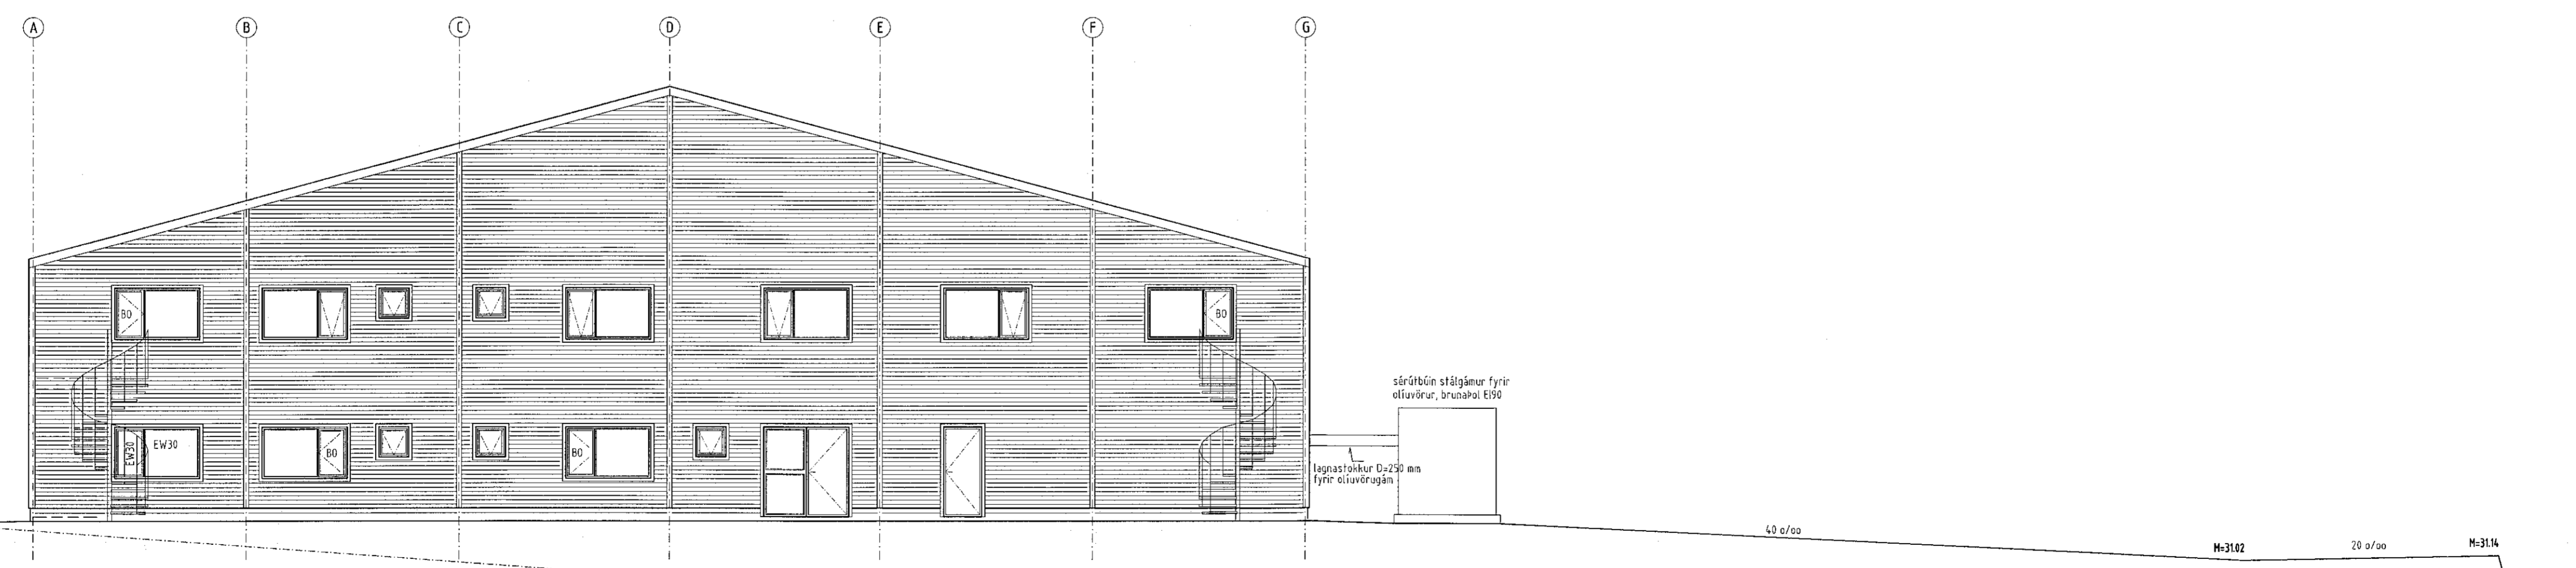

ÚTLIT AUSTURHLID