



Samþykkt þann
09. DES. 2020

Byggingarstjórnun / Halparfari
Sóluen Þjornmestri


NR.	DAGS.	BREYTING
A	NOV 2017	BREYTT BRUNAMERKINGUM
B	SEPT 2020	FLÓTTASTIGAR FERDIR, SETTUR INN OLÍUVÖRUGÁMUR
C	NOV 2020	BÆTTI INN LAGNASTOKK Í GÁM

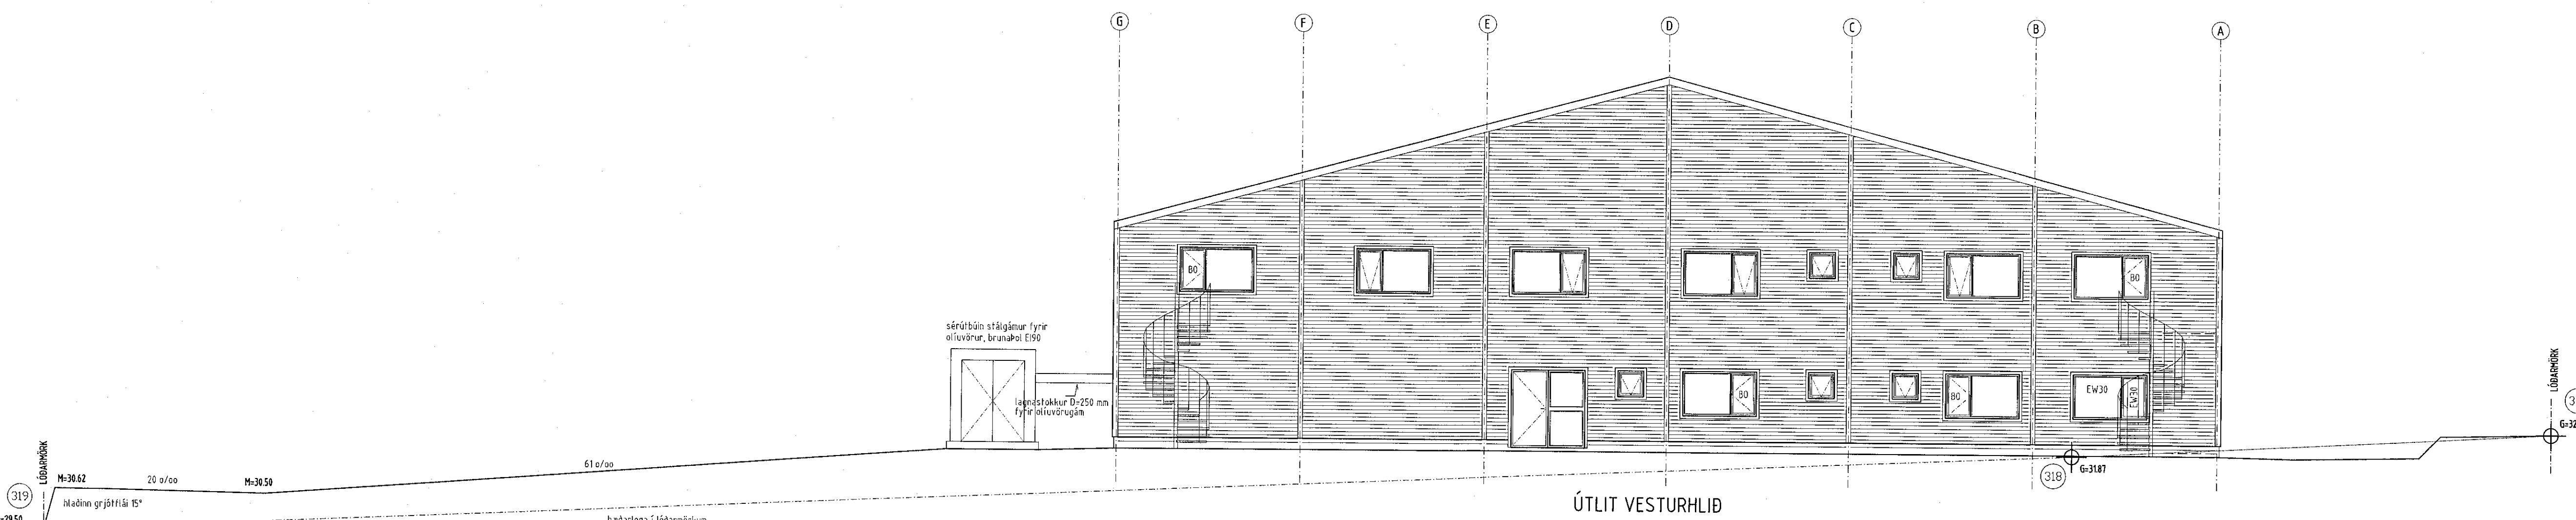


ÚTLIT VESTURHLID

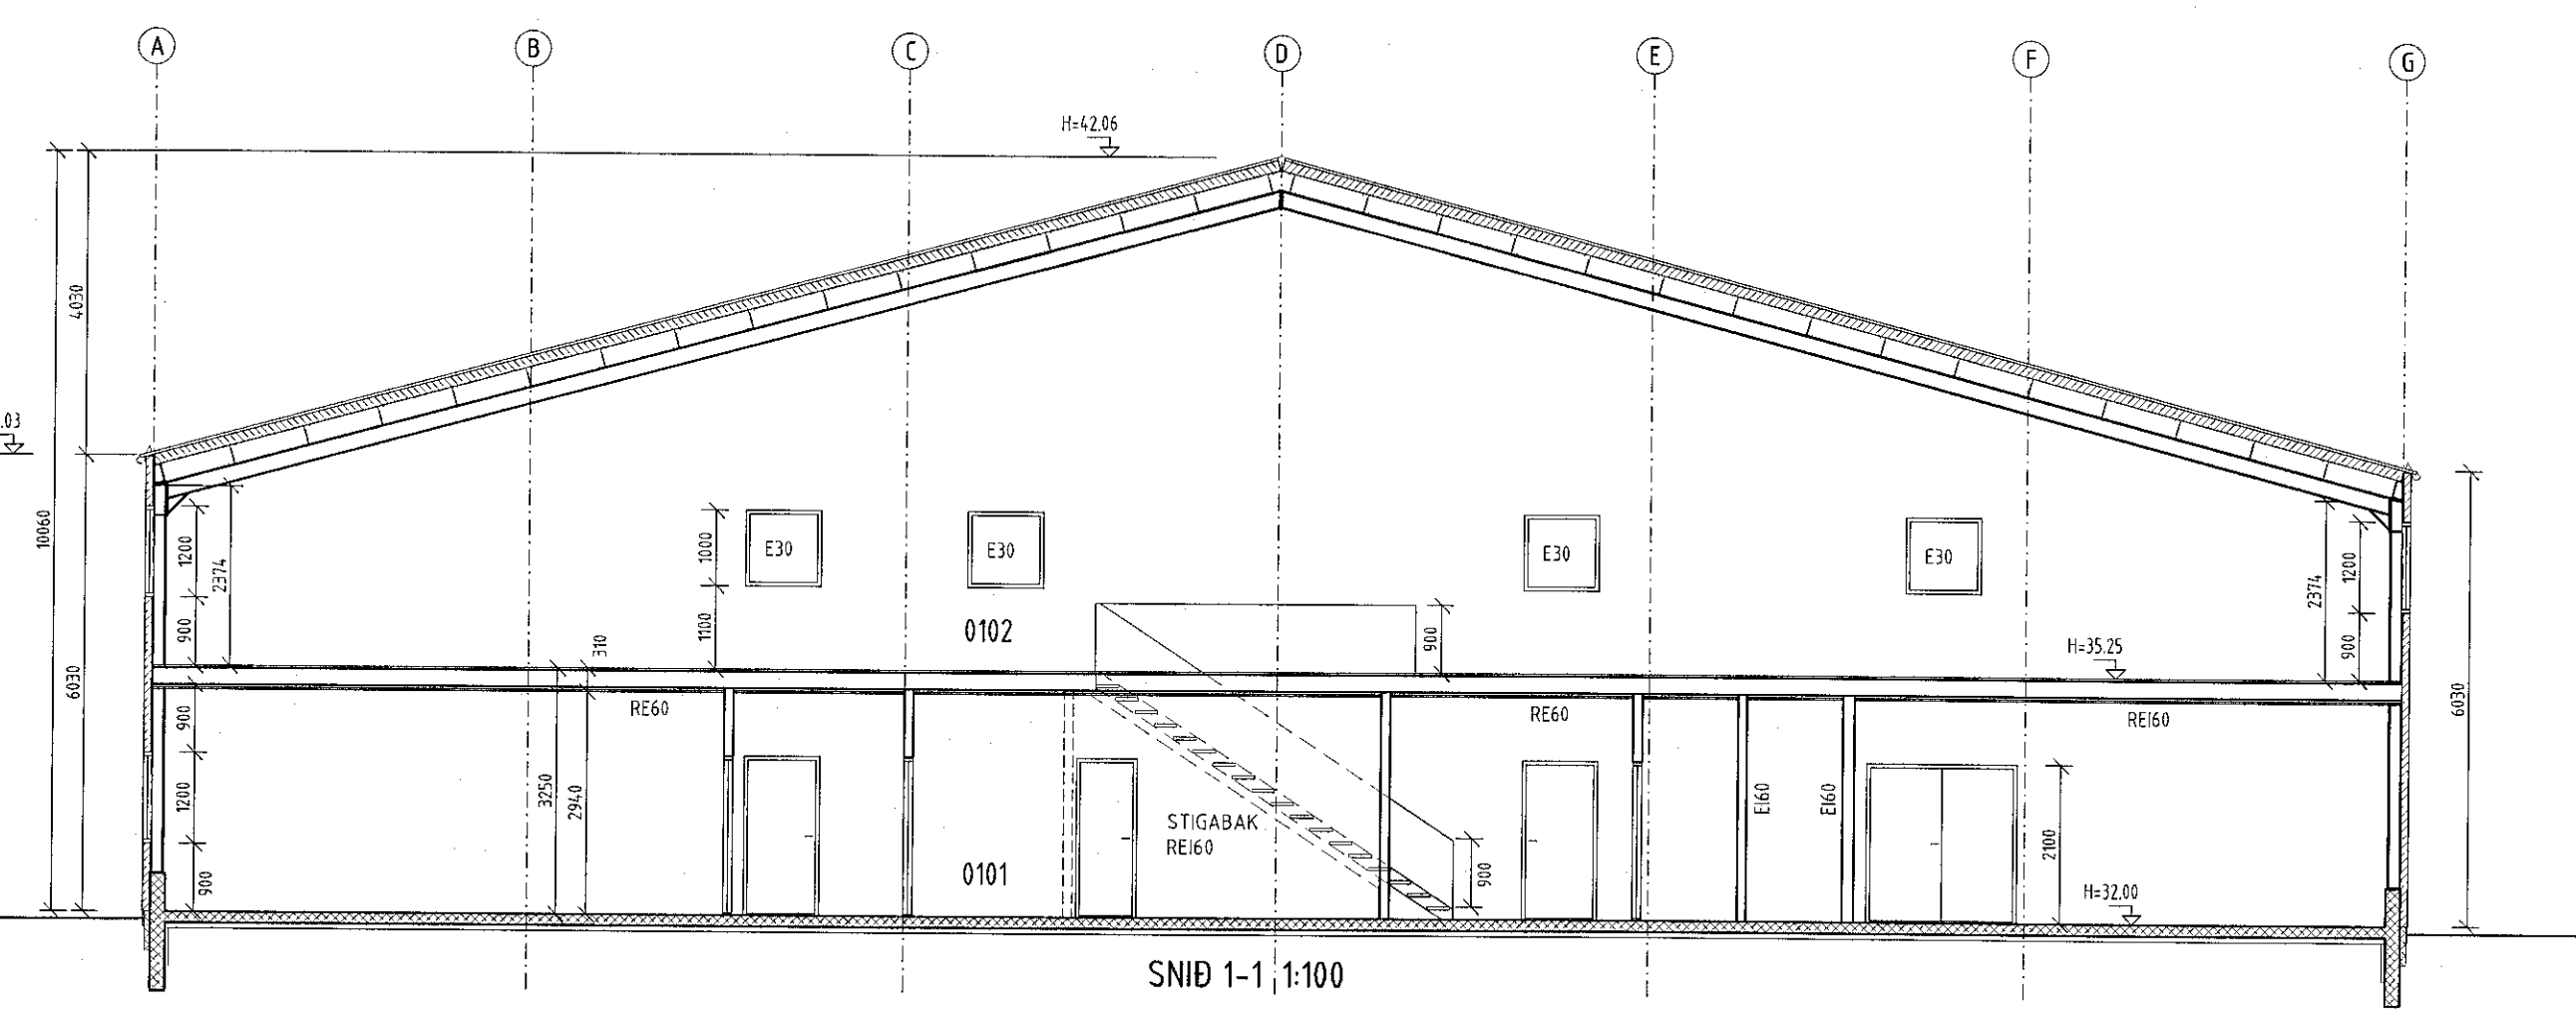


SNID 1-1 1:100

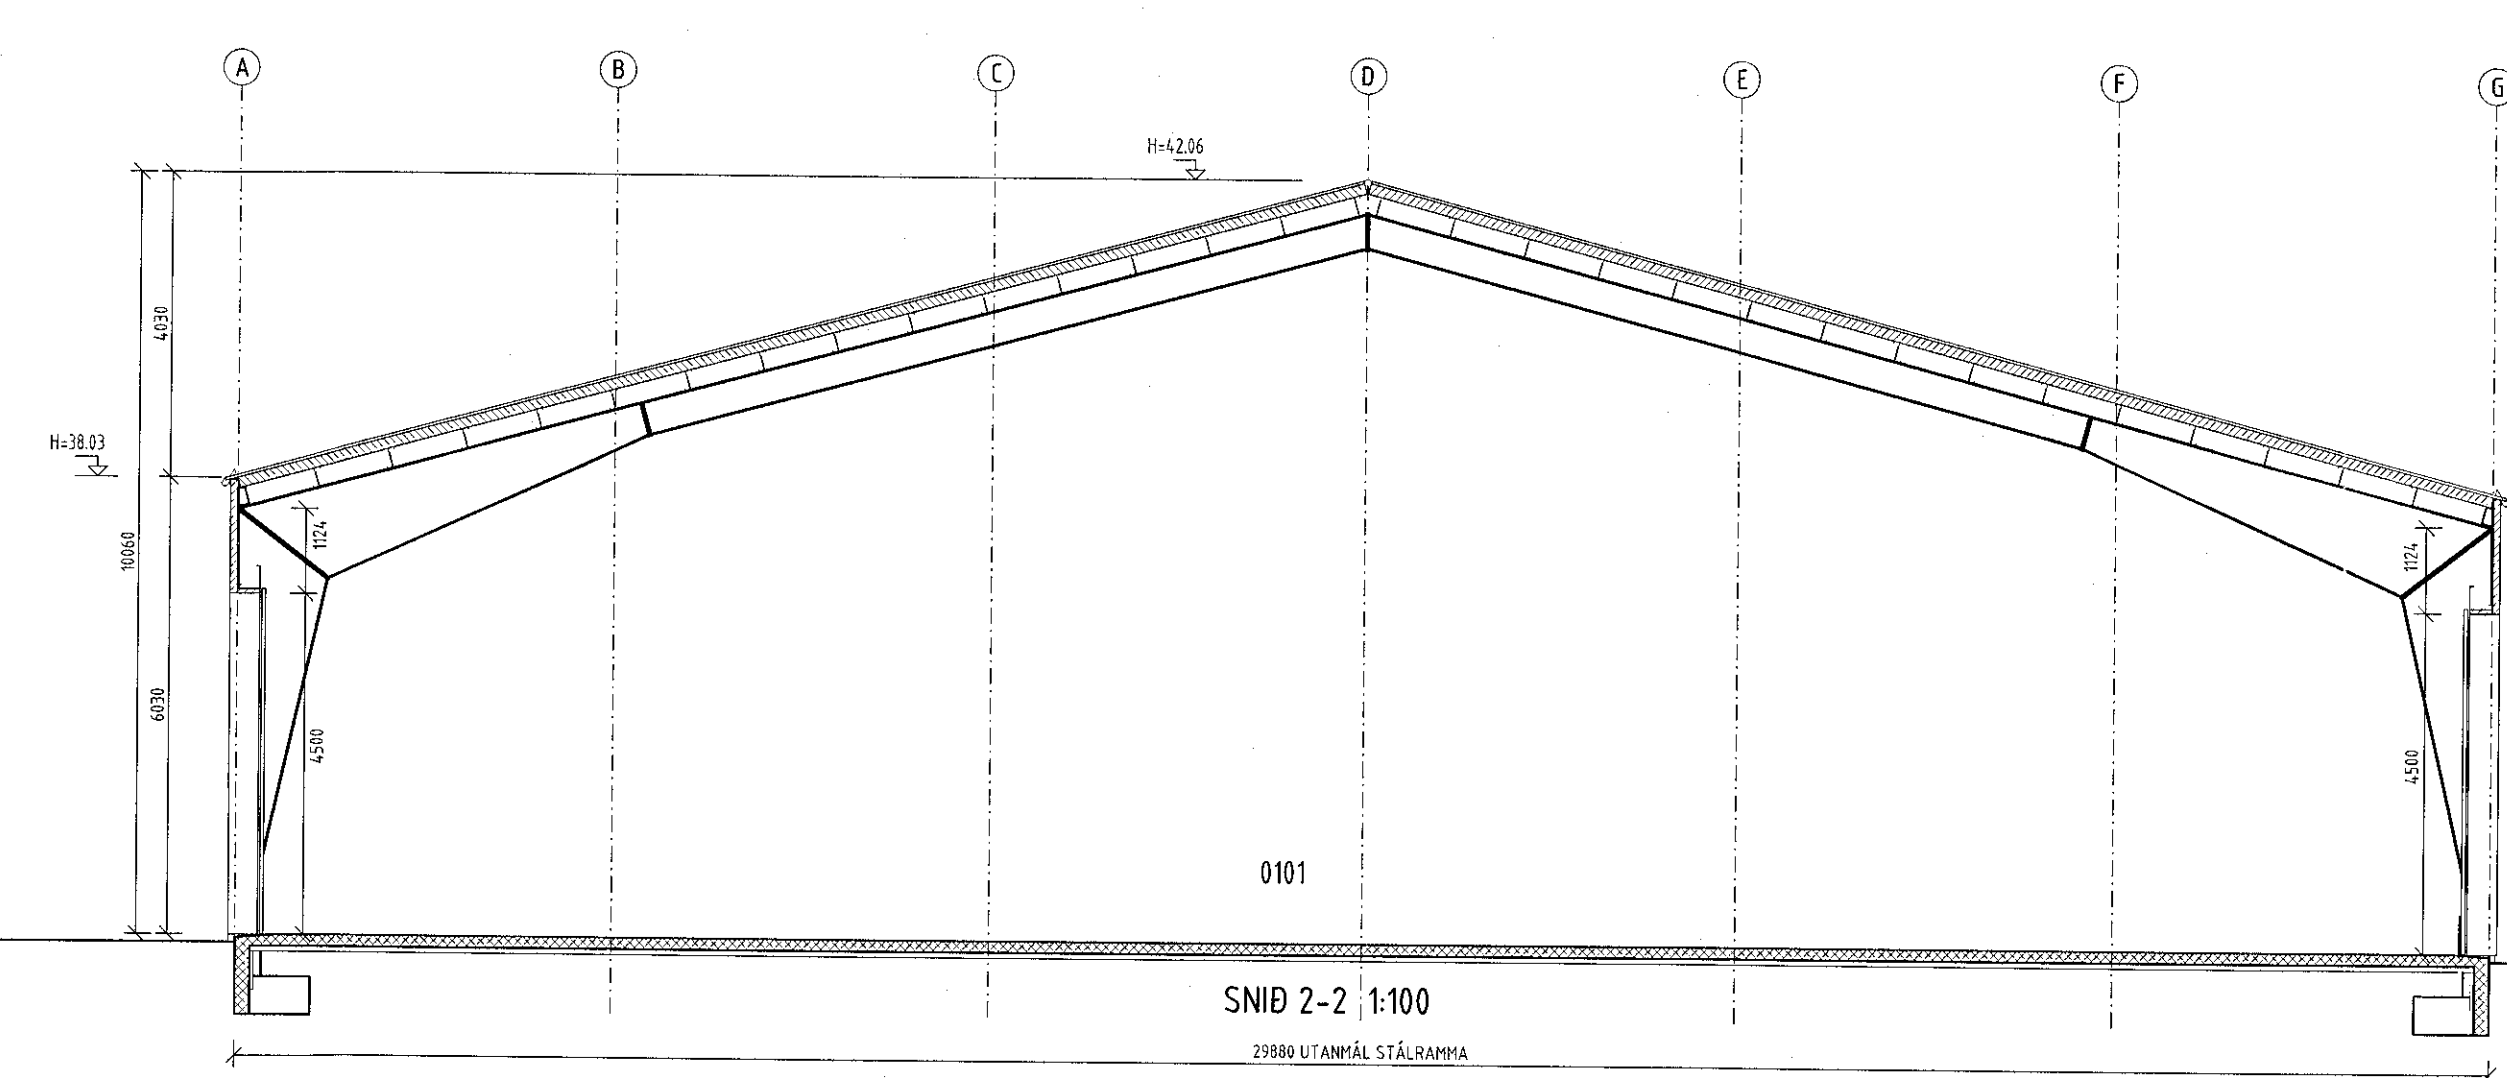

SNID 2-2 1:100

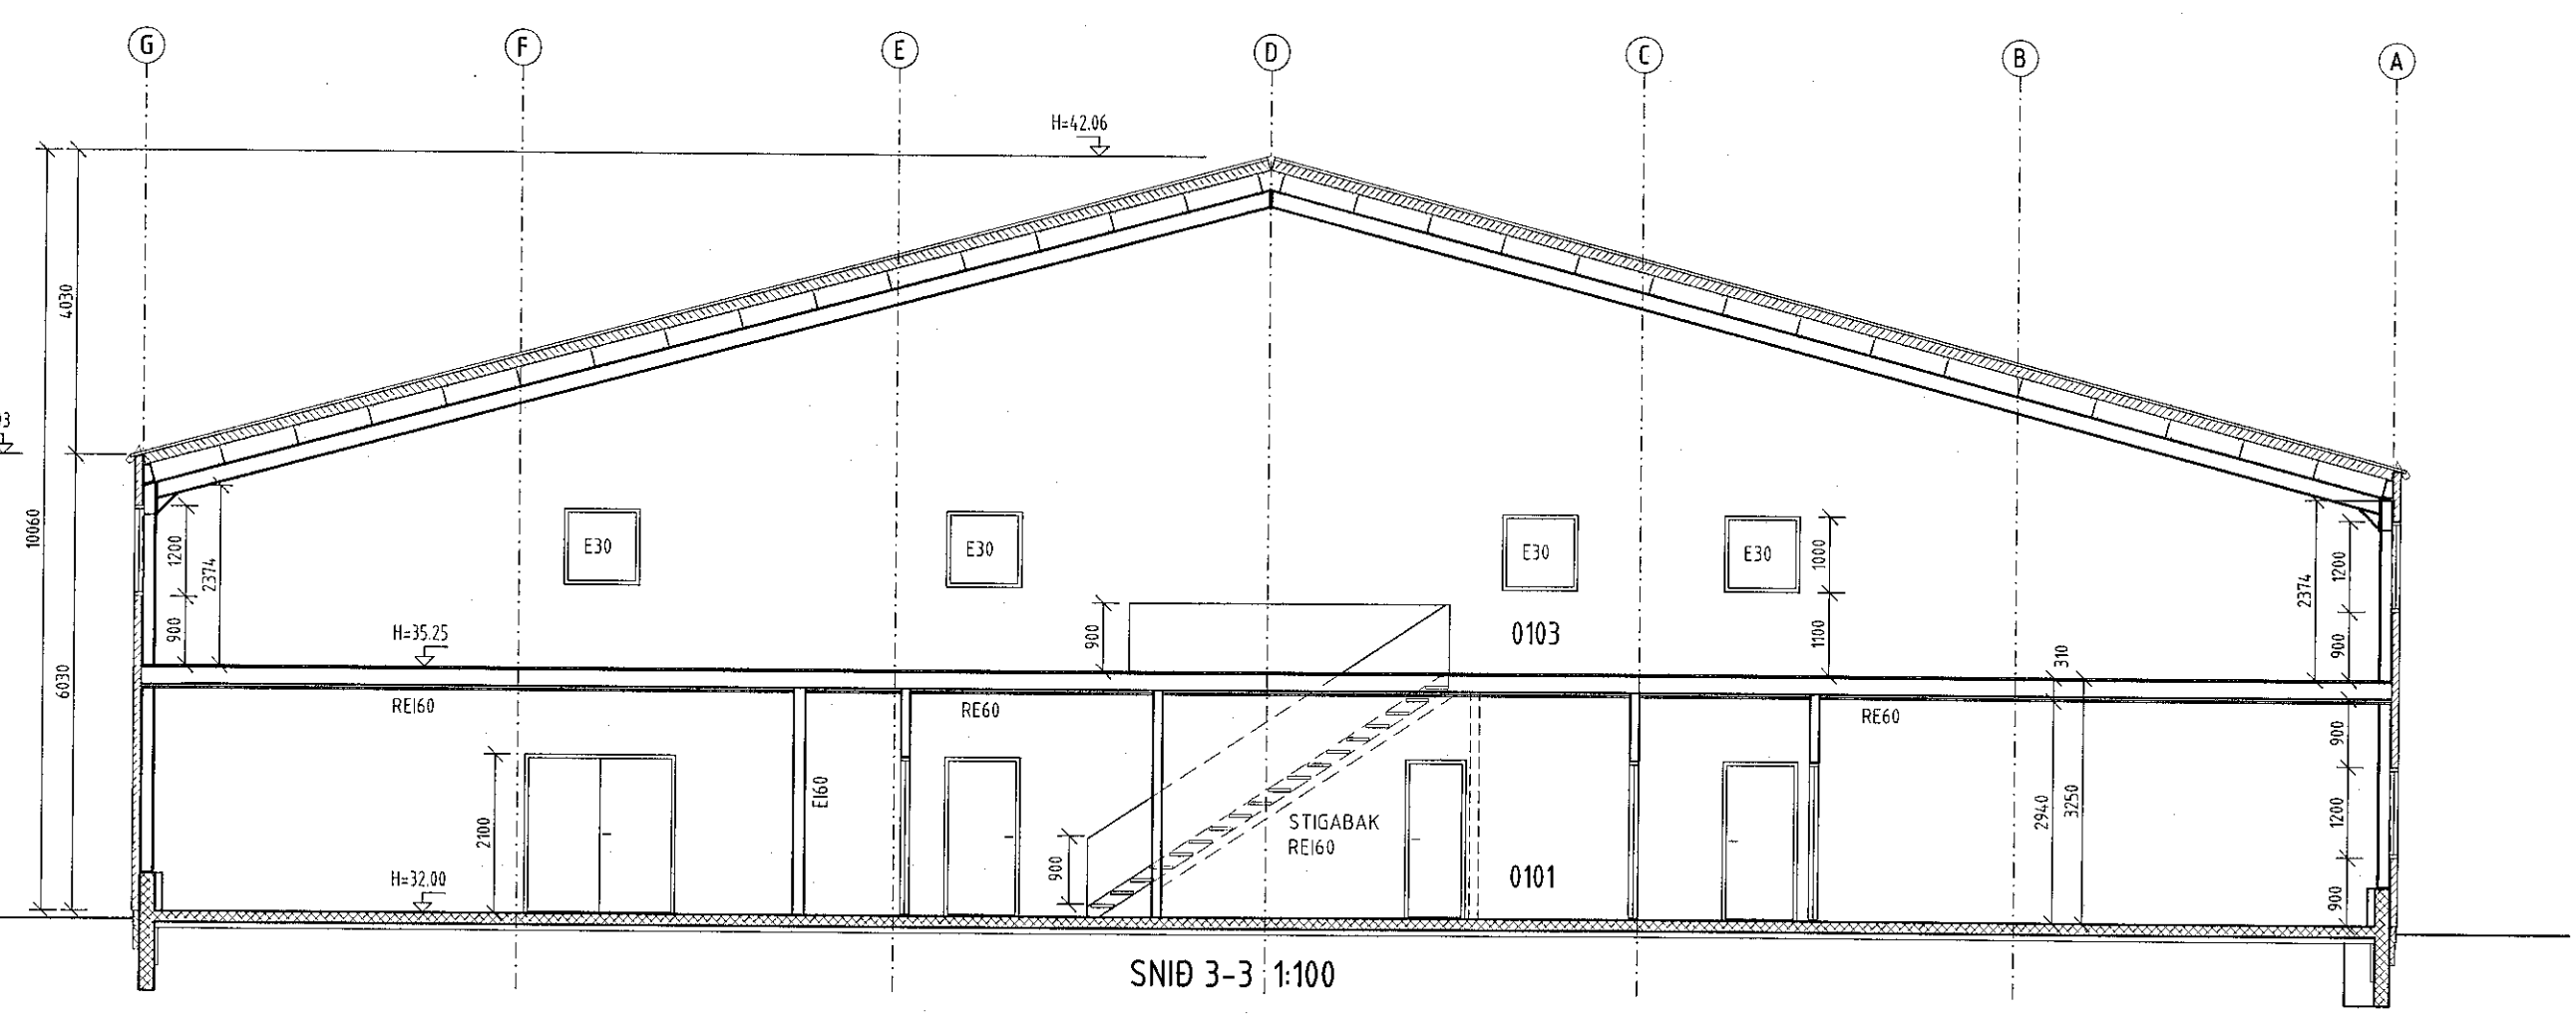

SNID 3-3 1:100

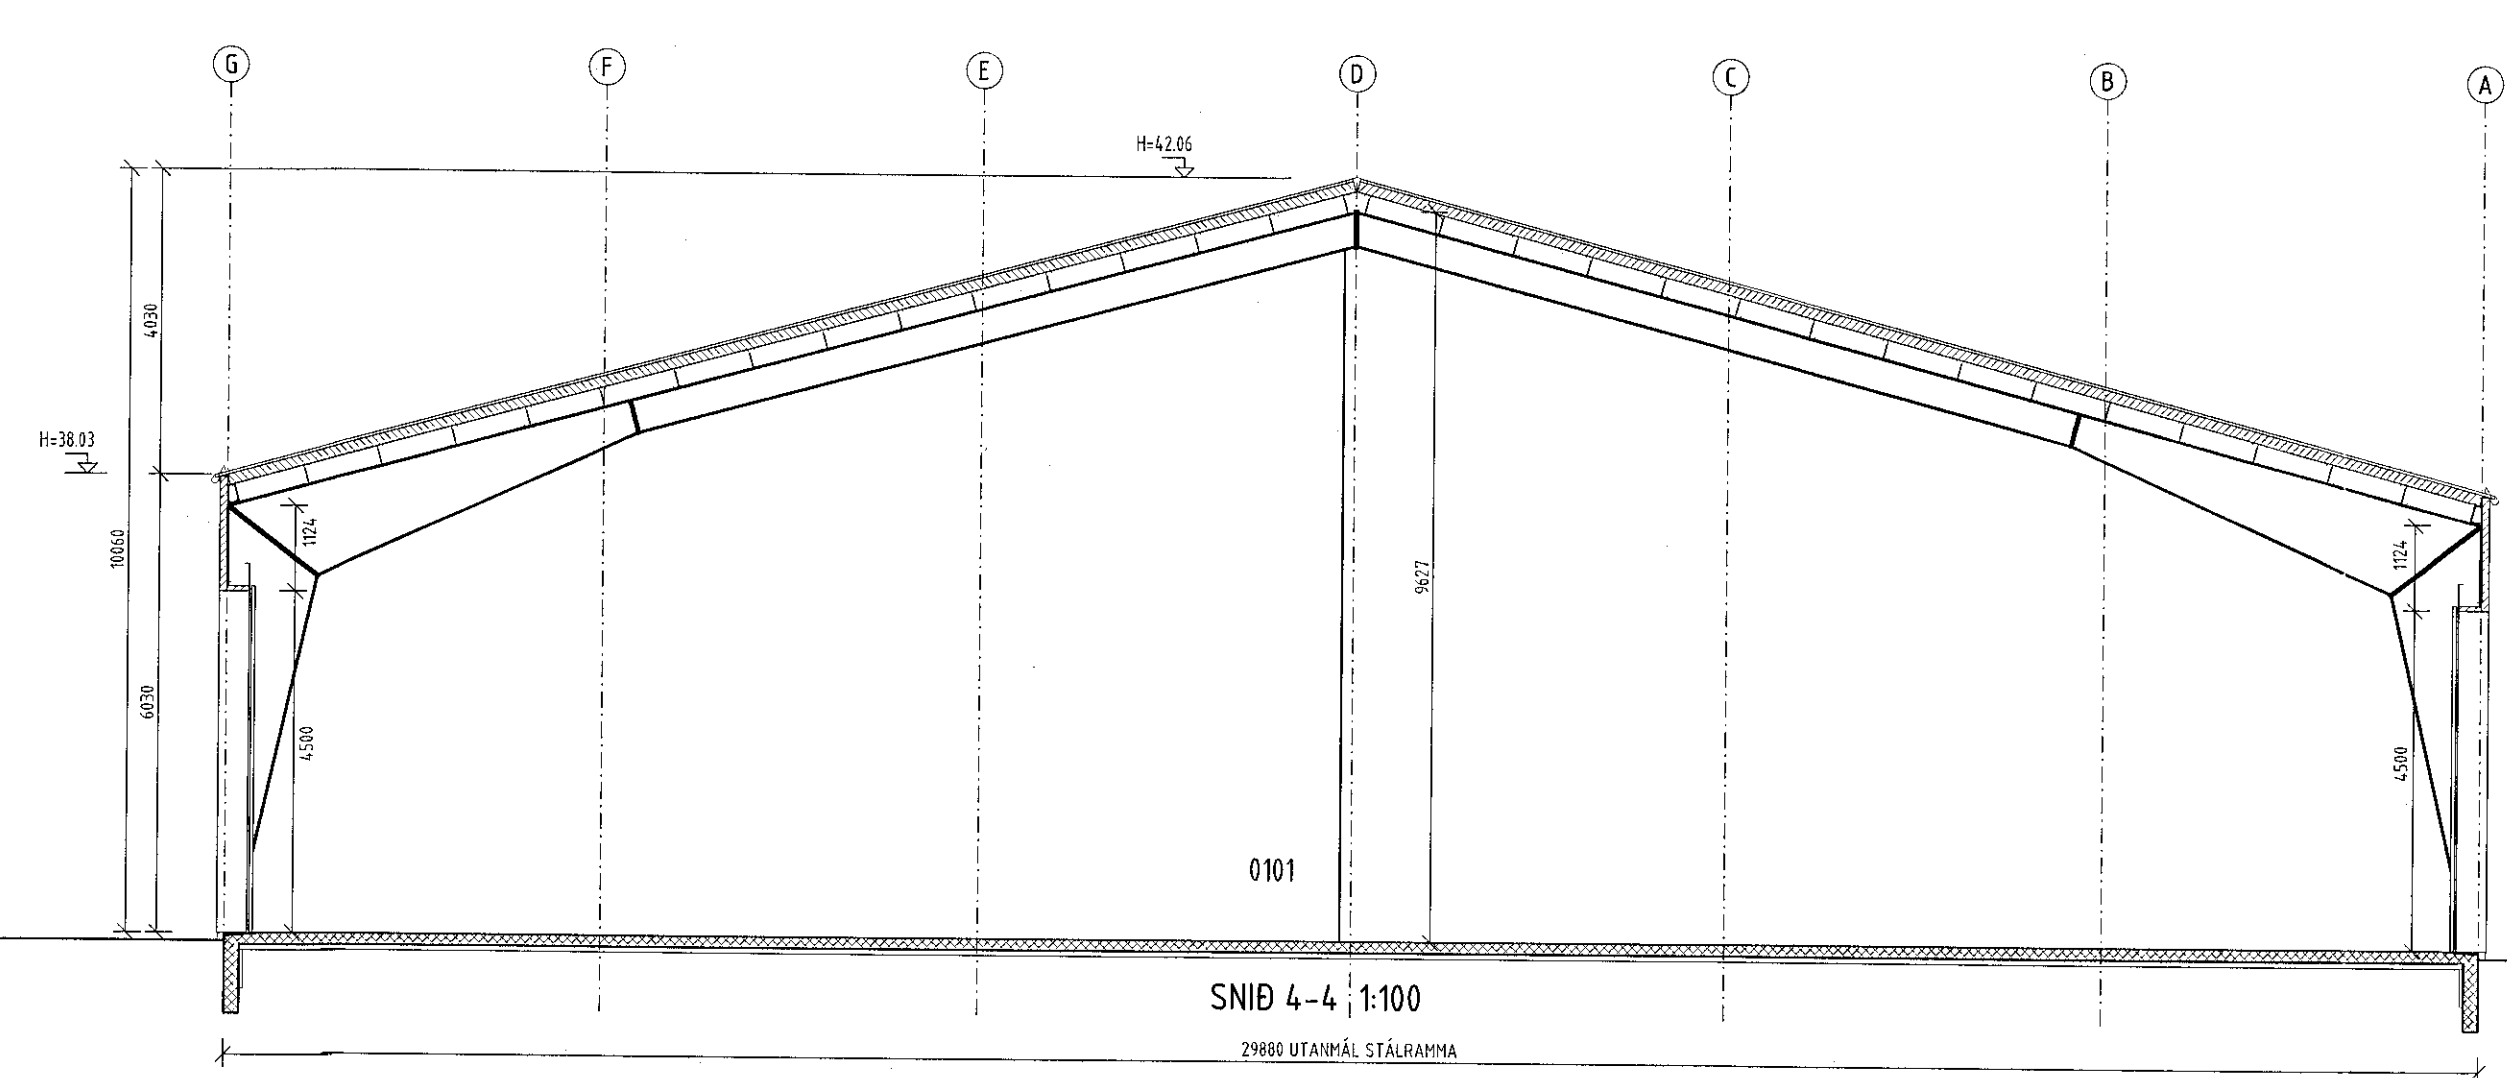

SNID 4-4 1:100

SKÝRINGAR

MÁLSETNING VÍÐ GLUGGA OG HURDIR ERU Í DESIM.
AÐRAR MÁLSETNINGAR ERU Í MILLIMETROM
EKKI SKAL MÆLA UPP AF TEIKNINGUM

BJÖRGUNARÖP
SAMANLÖGD HÆÐ OG BREIDD Á BJÖRGUNAROPI
SKAL VERA MINNST 15 m. MINNST A BREIDD
SKAL VERA 0.6 m OG MINNST A HÆÐ 0.6 m.
FRÁGANGUR Á LÖÐARMÖRKUM ER HÁÐUR
SAMÞYKKI UMRÁÐANDA ABLIGGJANDI LÖDA

E REYKSKYNJARI
SL HANDSLÖKKVITÆKI
BRS BRUNASLANGA
U ÚTLJÖS

SHS
27.10.2020

25/11'20
ADALHÖNNUDUR OG BURÐARÞOLSHÖNNUDUR
SÆMUNDUR EIRIKSSON 261249-2949

DRAFNARFELL ehf
IÐNÁÐARHÚS
ÁLFHELLA 8
220 HAFNARFJÖRÐUR

KLÖPP
KLÖPP ARKITEKTAR-VERKFRÆÐINGAR EHF
NJARÐARHOLT 3 270 MÖSFELLSBÆR
SÍMI 577 2277, 699 7747 - klopp@simnet.is

HEITI TEIKN.	ÚTLIT OG SNID
MÆLIKVARÐI	1:100 DAGS. OKT 2017
TEIKNING	A 005 VERK V 16-509
BREYTING	C YFIRFARID S.E.