
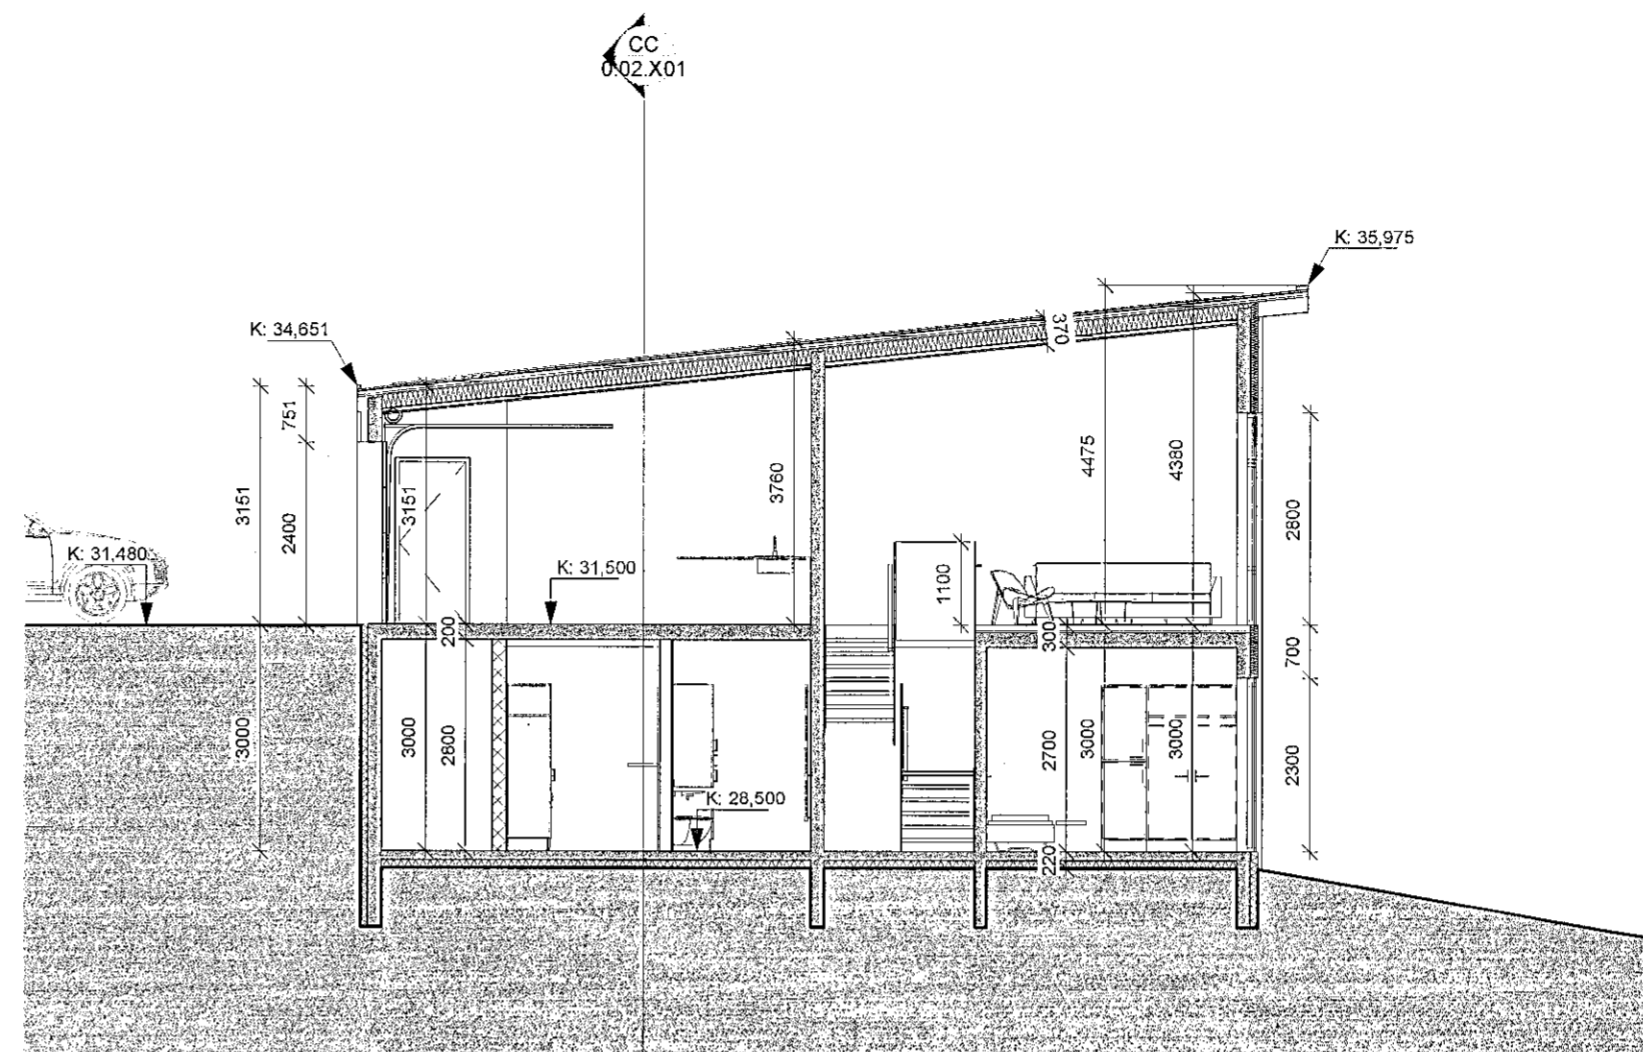


Samþykkt þann
09. DES. 2020
Byggingarfulltrúinn í Hafnarfjörð
Hönnun: Þrúnaður


Öll mál takist/staðfærist á staðnum áður en smíði hefst.
Misræmi í teikningum skal tafarlaust tilkynna hönnuðum.
Teikningar arkitekta skal lesa með teikningum meðhönnuða.

SHS
26.11.2020

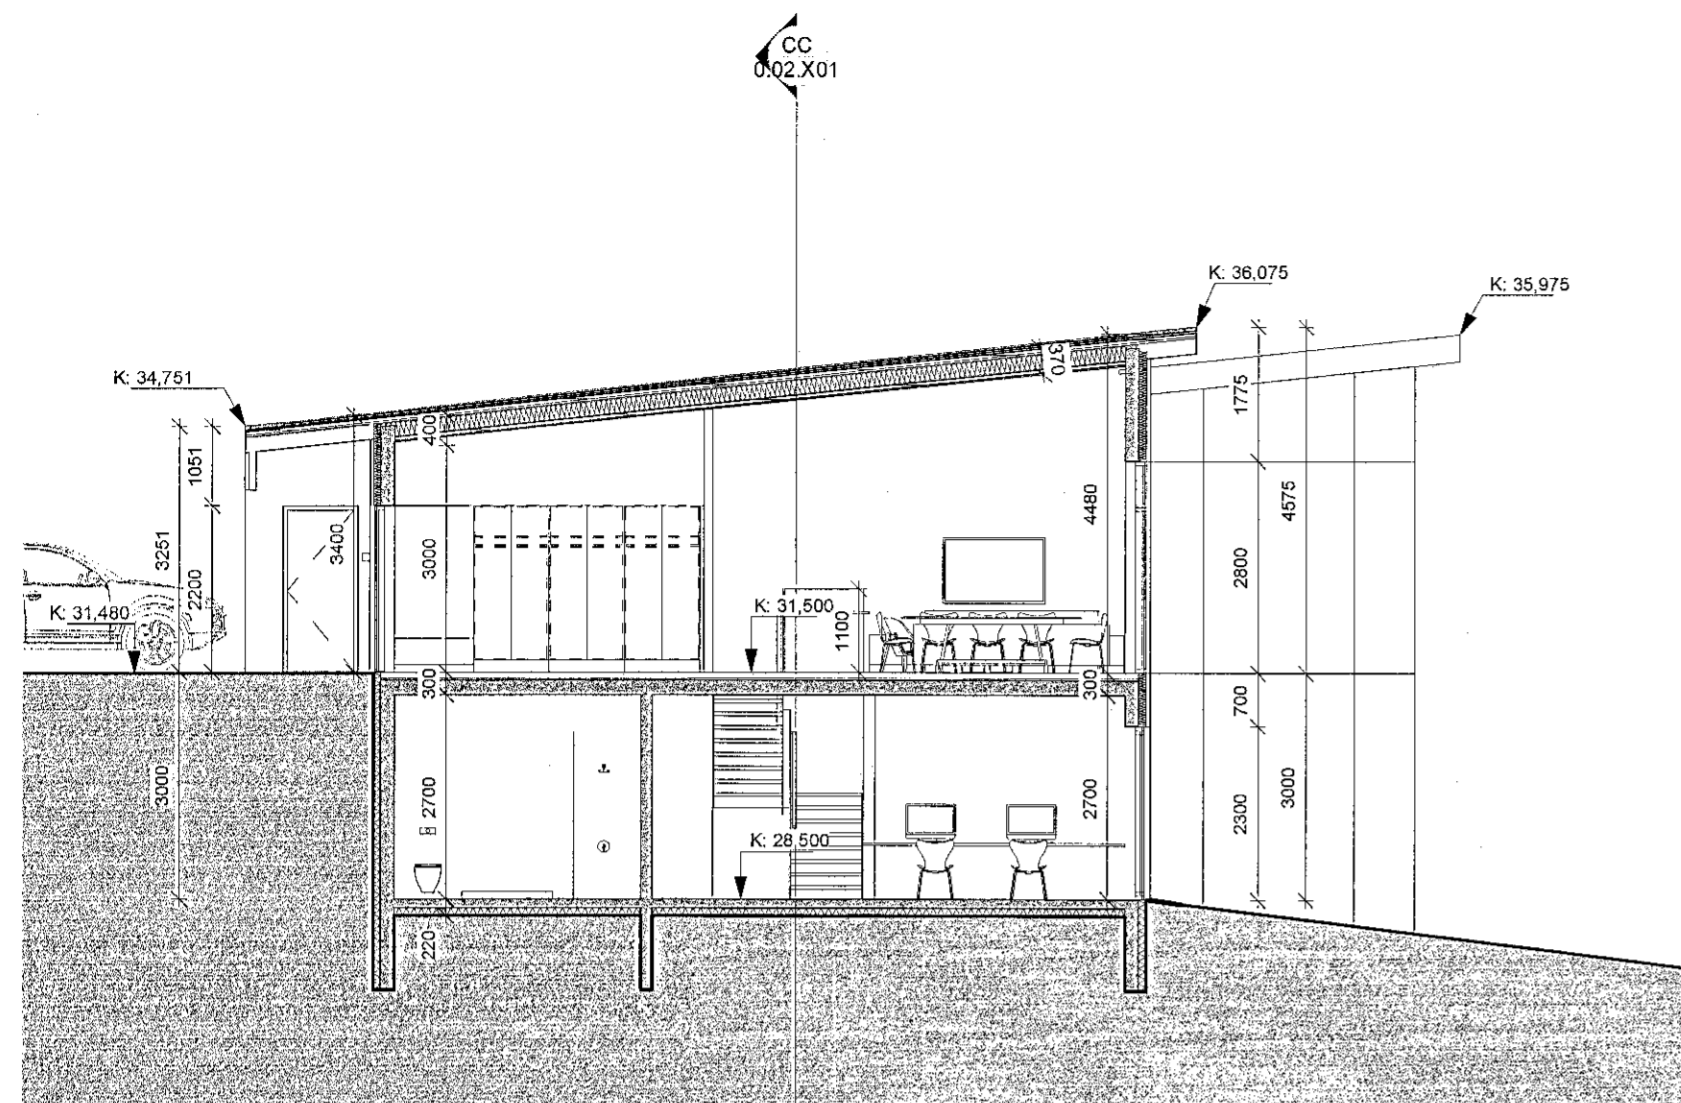

Snið AA
1:100

Snið BB
1:100

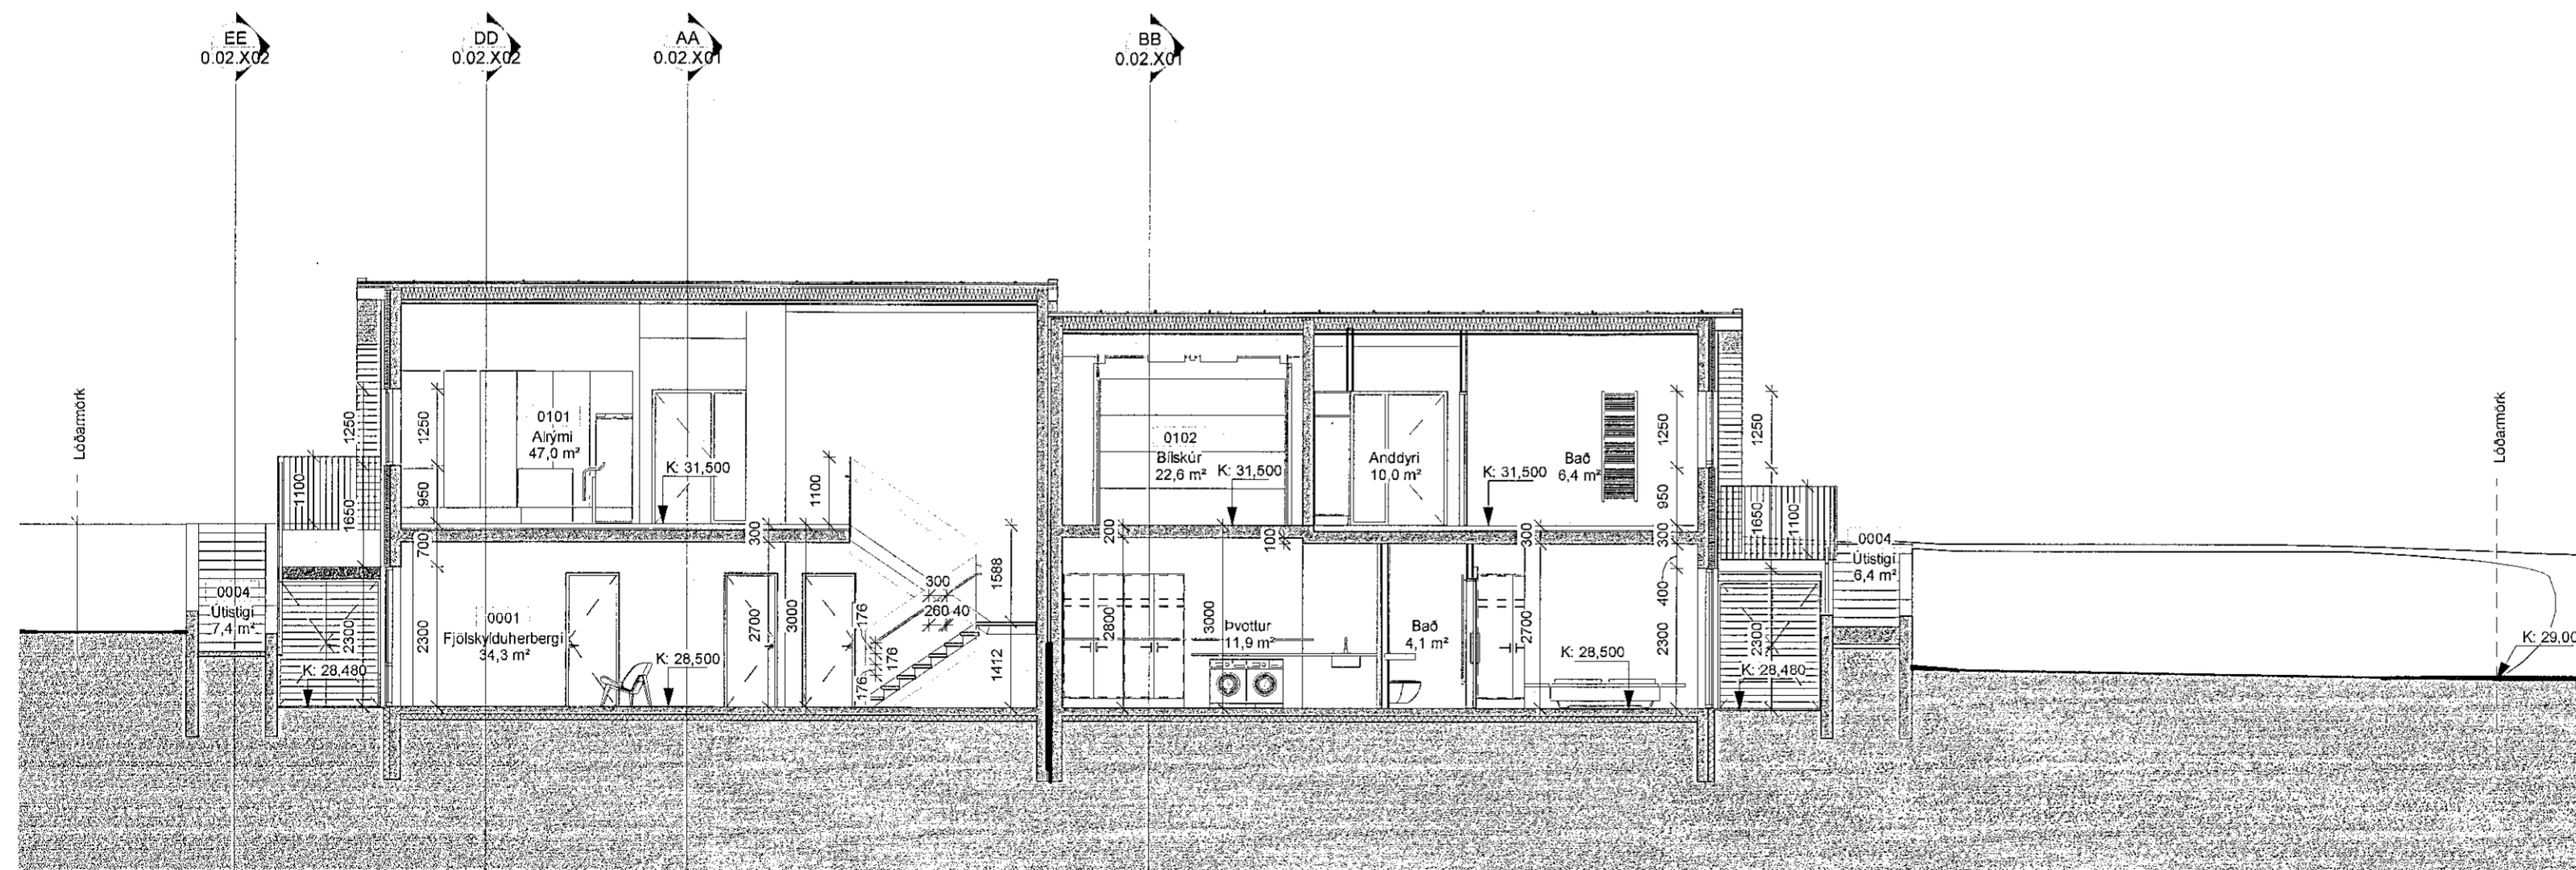

Snið CC
1:100

A	15.11.2020	Aðaluppdrættir	gs
Útg.	Dags.	Skýring	Br.af:

Verkheiti: **Parhús Malarskarð 1-3**
Aðaluppdráttur
Malarskarð 1-3 - Hafnarfjörður

Verkhúti: **Sneiðingar**

Teikningunúmer: **0.02.X01**

Verknúmer: **1904**

Staðgreinir: **1400-1-54800010**

Landnúmer: **214516**

Matshluti: **01 & 02**

Mælikvarði: **1:100**

Aðalhönnuður / Hönnunarstjóri: **Hallur Kristmundsson**

Teiknaði: **Grétar Snorrason**

Yfirfariði: **Hallur Kristmundsson**

Dagsetning: **15.11.2020**

Útgáfa: **A**

Samþykkt:

Hallur Kristmundsson

GRÉTAR SNORRASON, 060881-4059 BYGG.FR.
HALLUR KRISTMUNDSSON, 220573-3899 BYGG.FR.