



Öll mál takist/staðfærast á staðnum áður en smíði hefst.
 Misræmi í teikningum skal tafarlaust tilkynna hönnuðum.
 Teikningar arkitekta skal lesa með teikningum meðhönnuða.

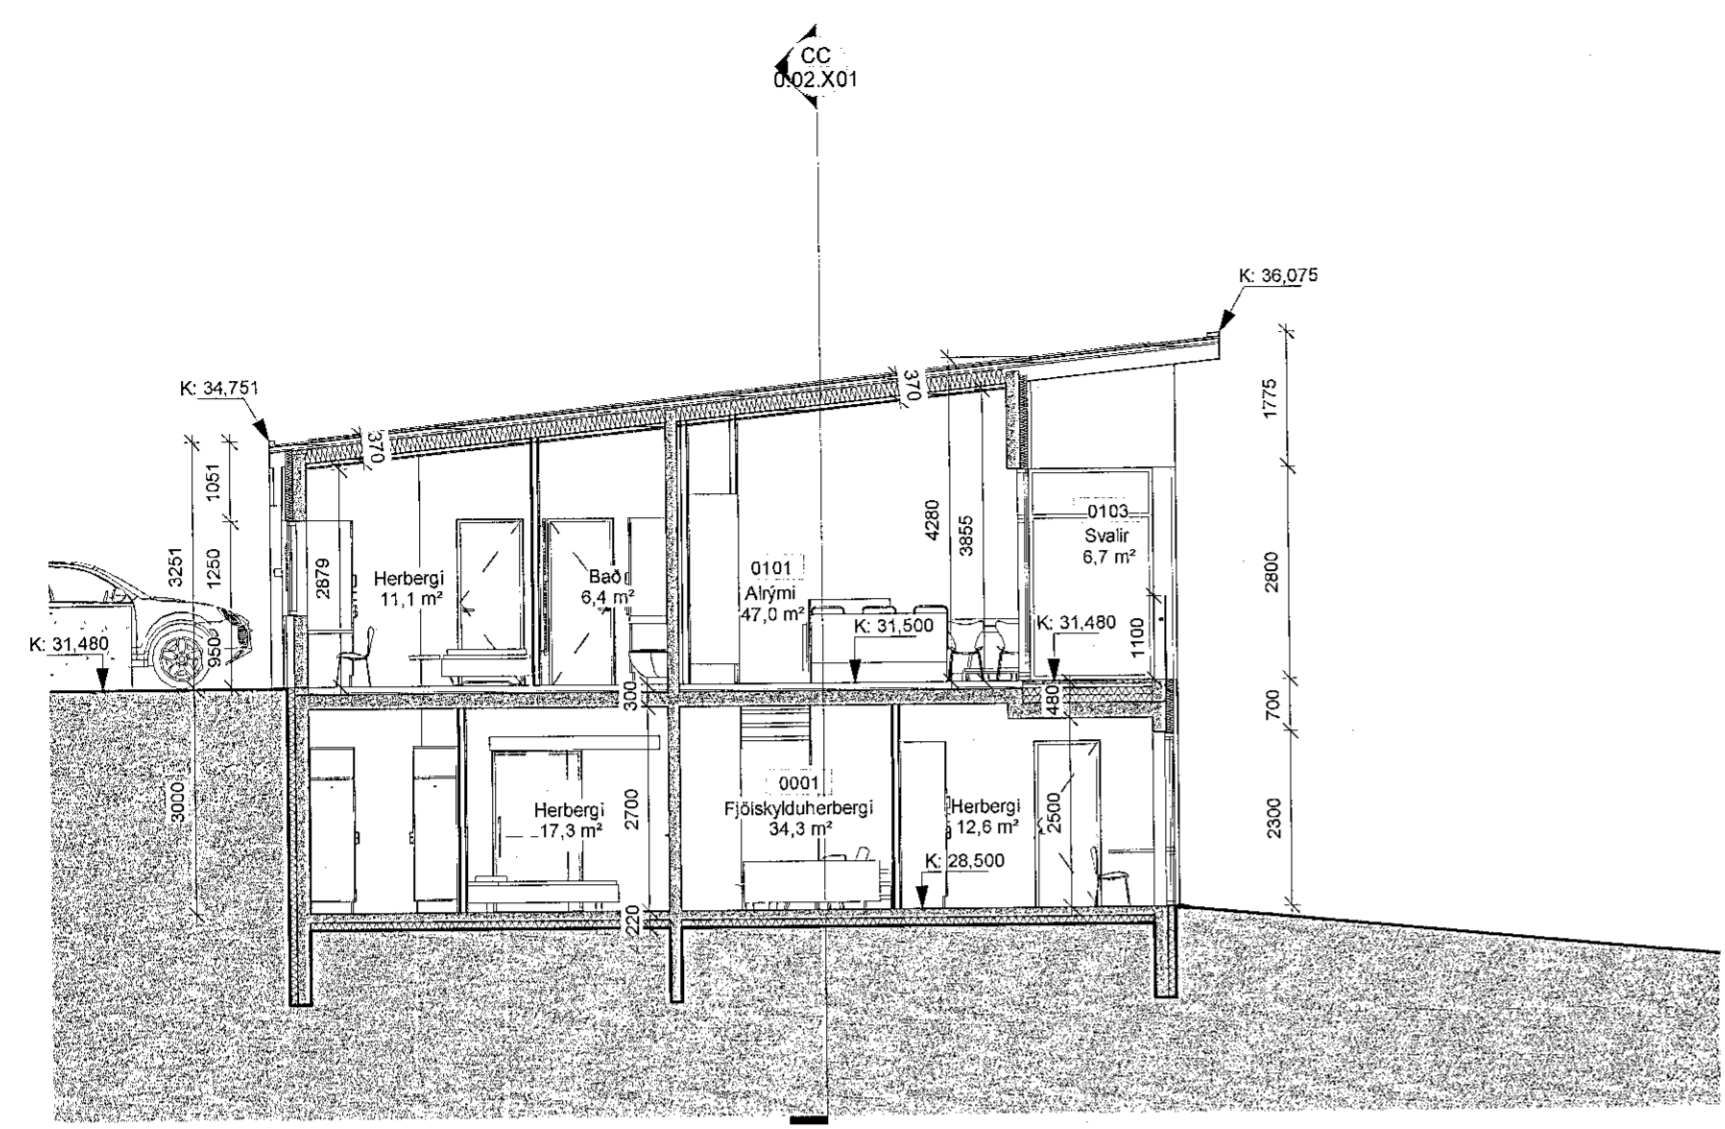

Snið DD
 1:100

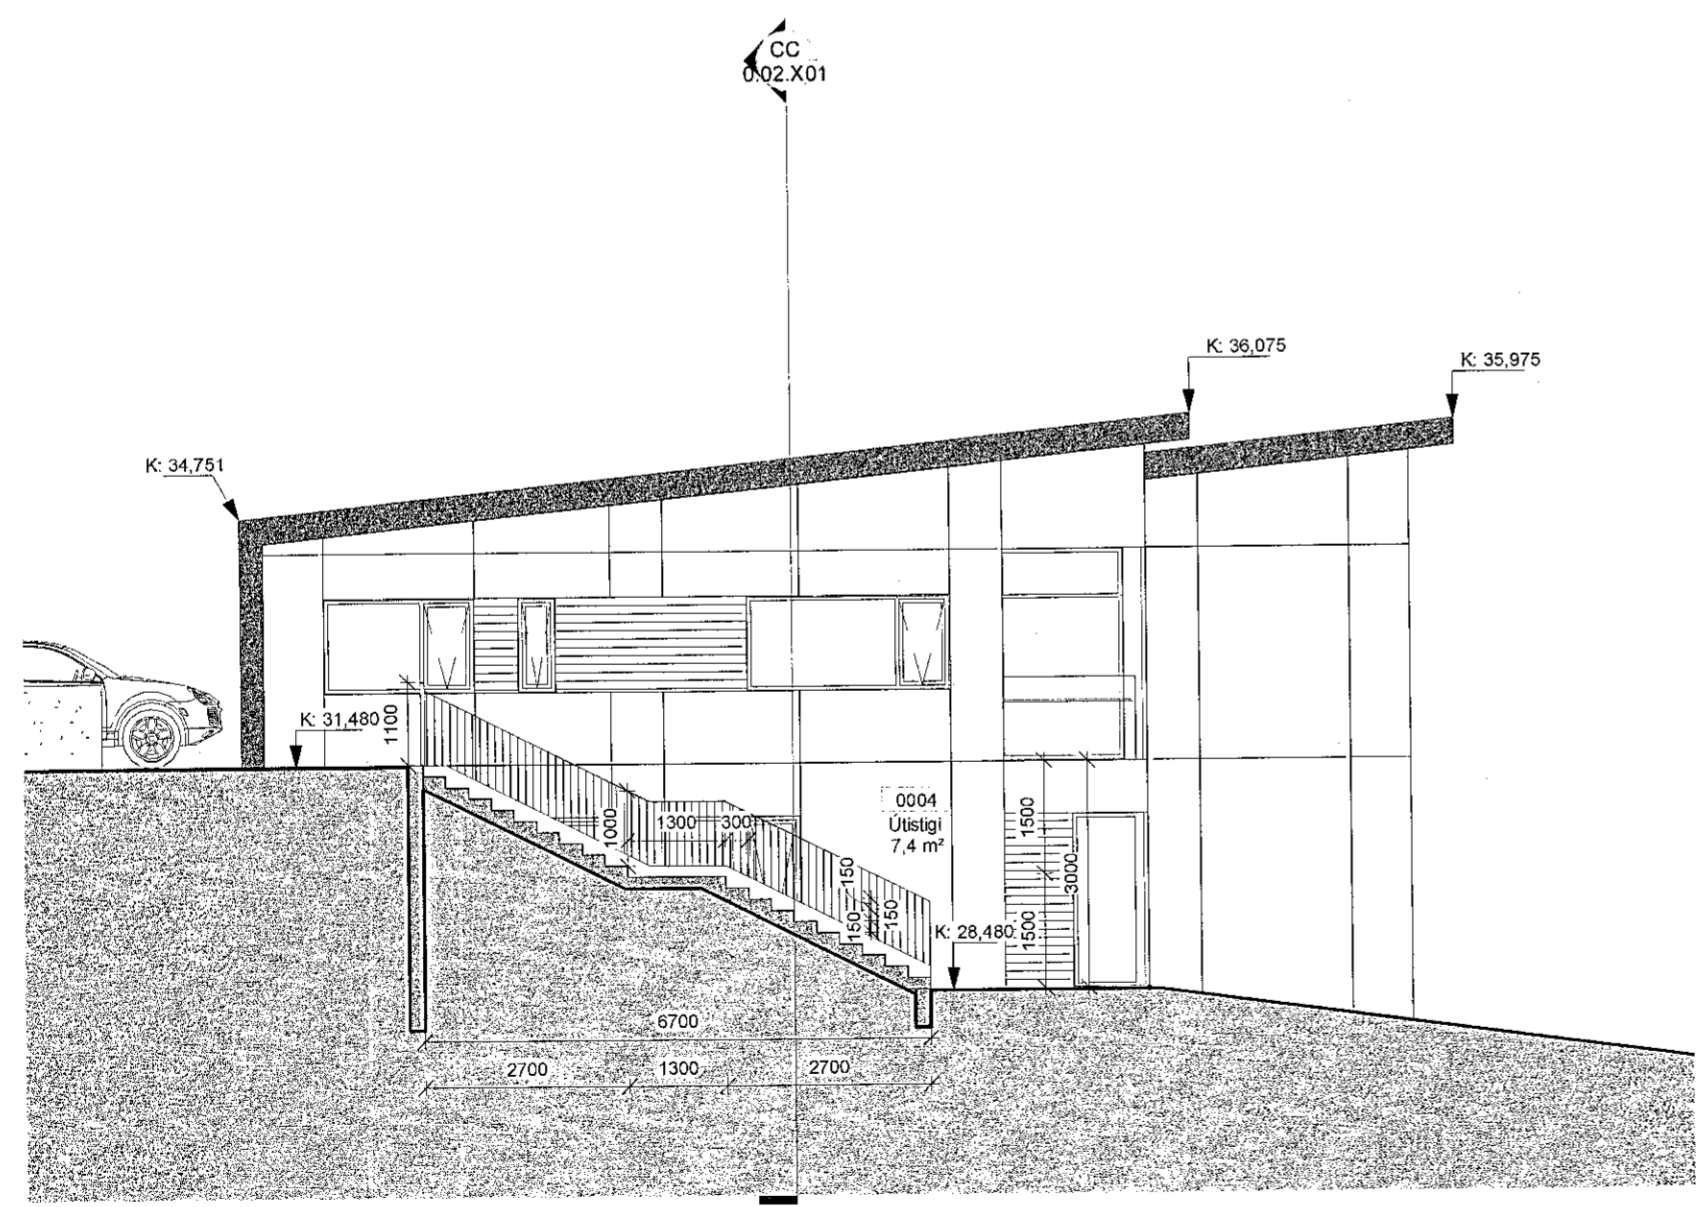

Snið EE
 1:100

SAS
 26.11.2026

Útg.	Dags.	Skýring	gs	Br.af:
A	15.11.2020	Aðaluppdrættir		

Verkefni:	Parhús Malarskarö 1-3
	Aðaluppdráttur
	Malarskarö 1-3 - Hafnarfjörður
Verkhúti:	Sneiðingar
Teikninganúmer:	0.02.X02
Verknúmer:	1904
Staðgreinir:	1400-1-54800010
Landnúmer:	214516
Matshluti:	01 & 02
Mælikvarði:	1:100
Aðalhönnuður / Hönnunarstjóri:	Hallur Kristmundsson
Teiknað:	Grétar Snorrason
Yfirfarið:	Hallur Kristmundsson
Dagsetning:	15.11.2020
Útgáfa:	A

Hallur Kristmundsson

GRÉTAR SNORRASON, 060881-4059 BYGG.FR.
 HALLUR KRISTMUNDSSON, 220573-3899 BYGG.FR.