





Öll mál takist/staðfærast á staðnum áður en smíði hefst. Misræmi í teikningum skal tafarlaust tilkynna hönnuðum. Teikningar arkitekta skal lesa með teikningum meðhönnuða.

SHS
26.11.2020

01-Norður
1:100

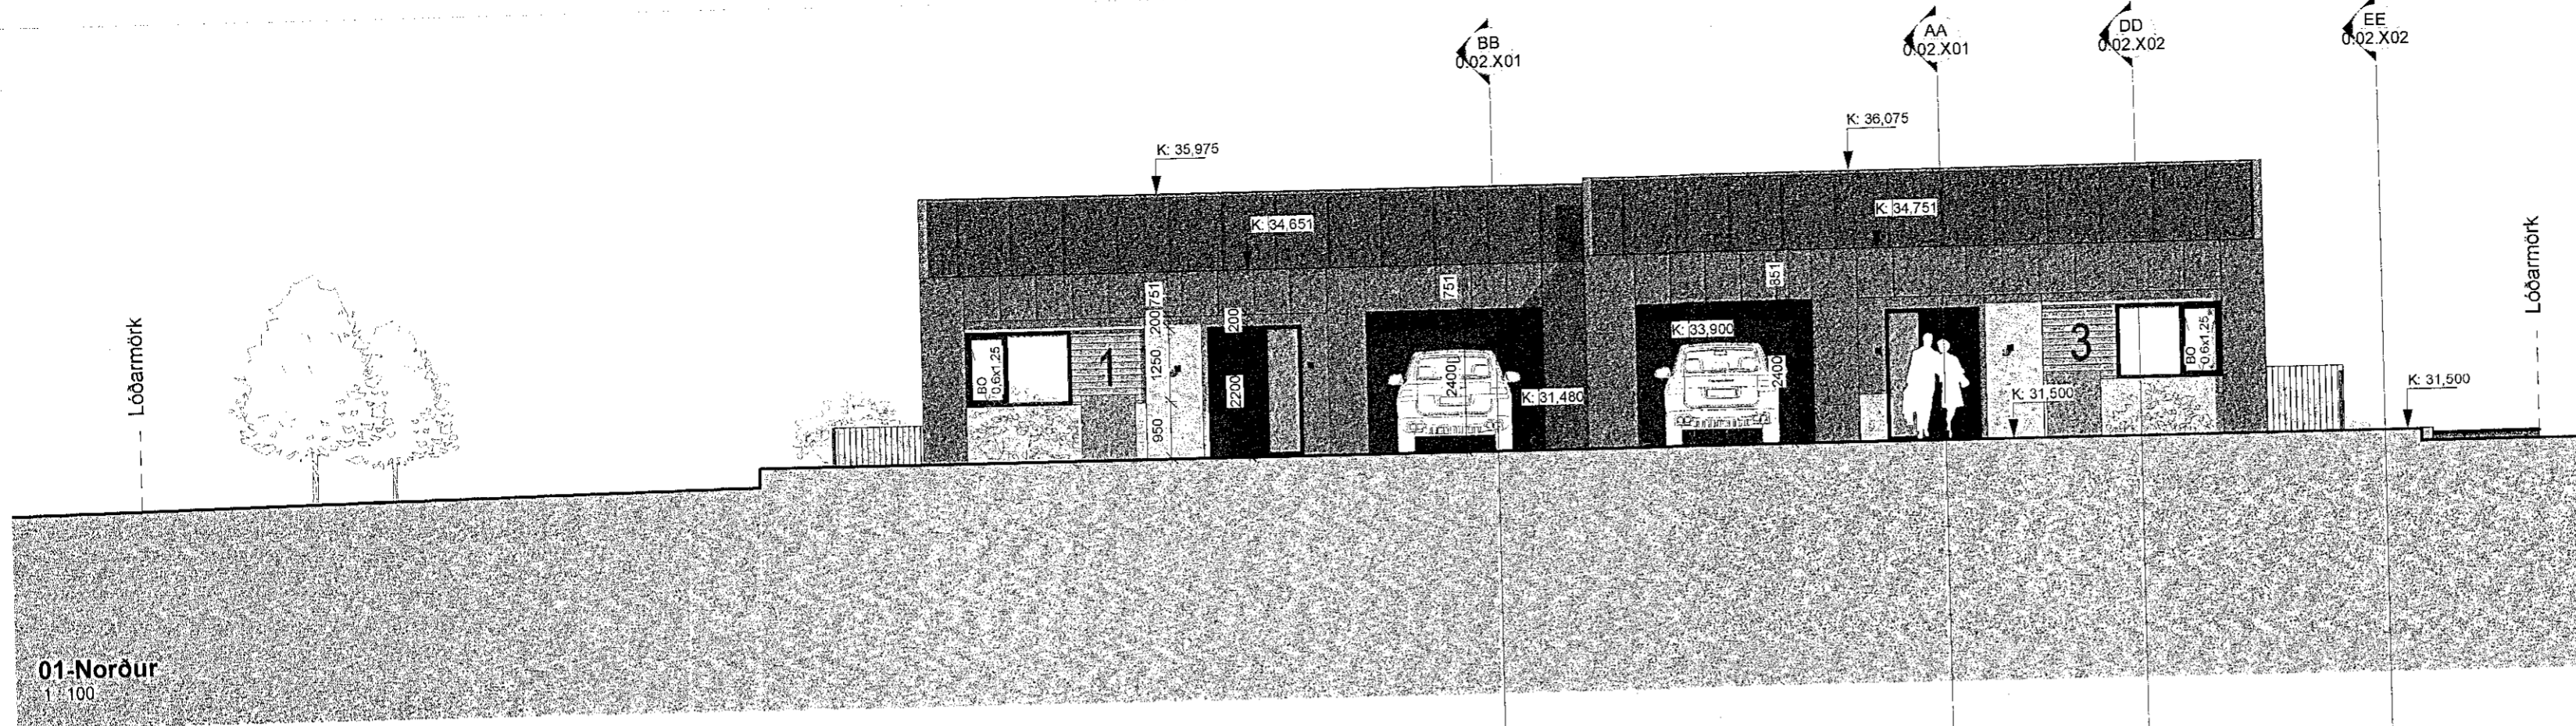

02-Vestur
1:100

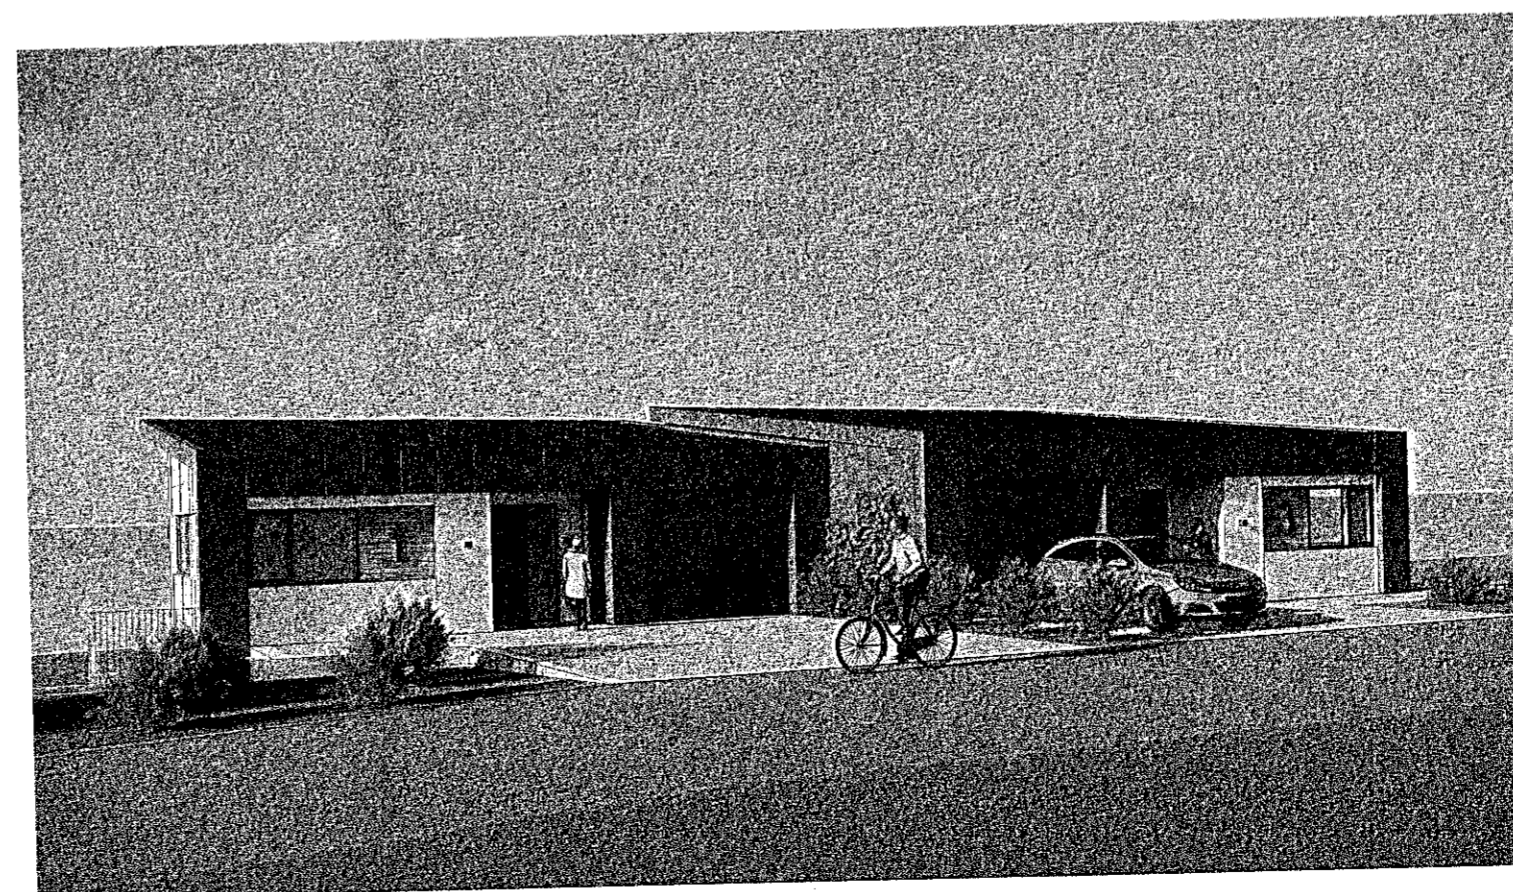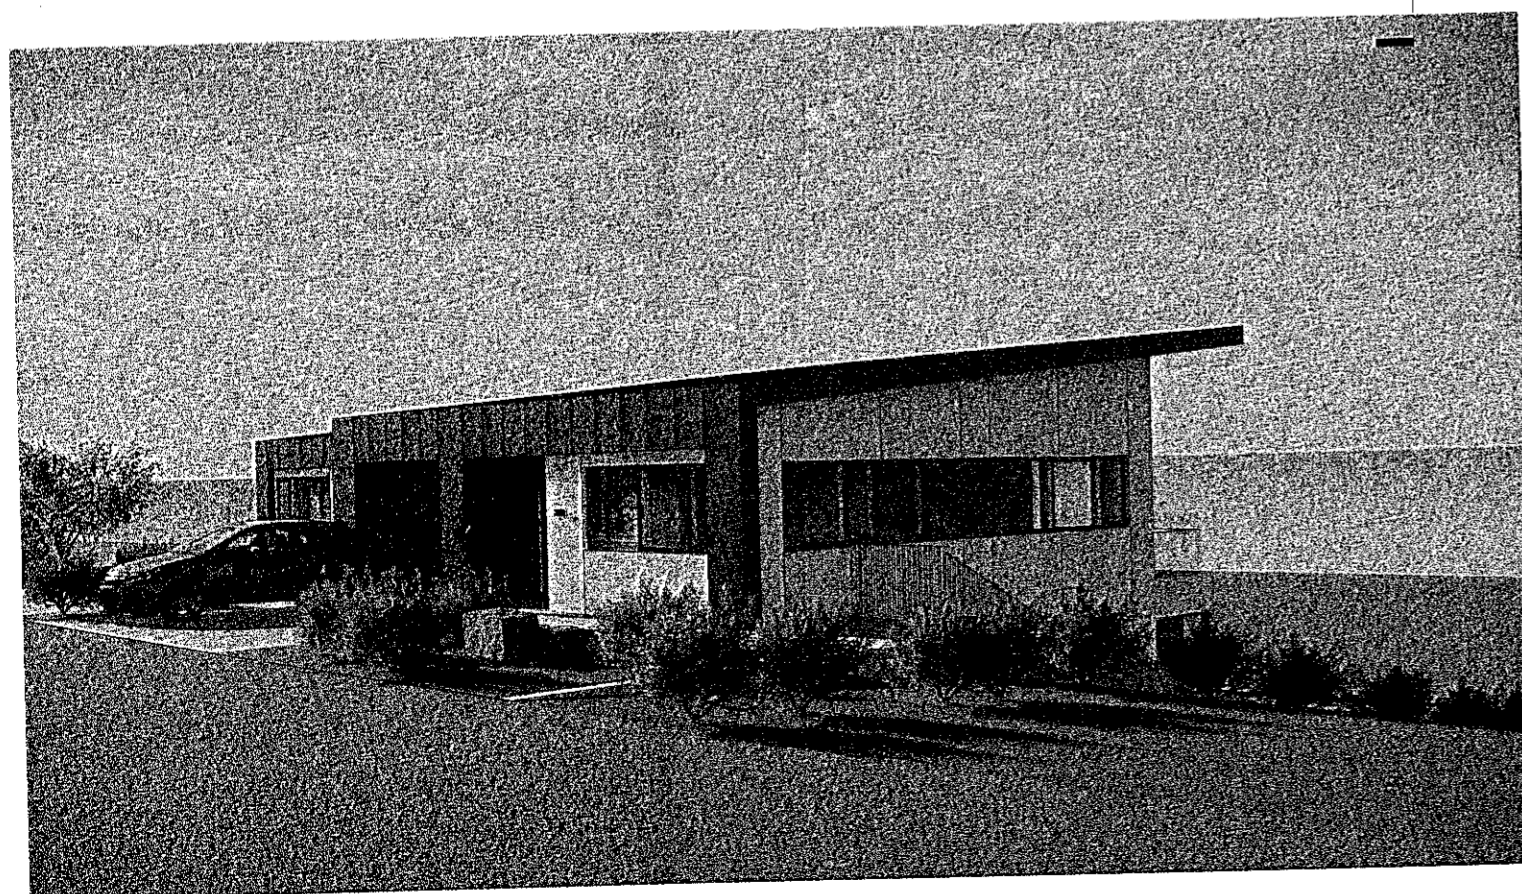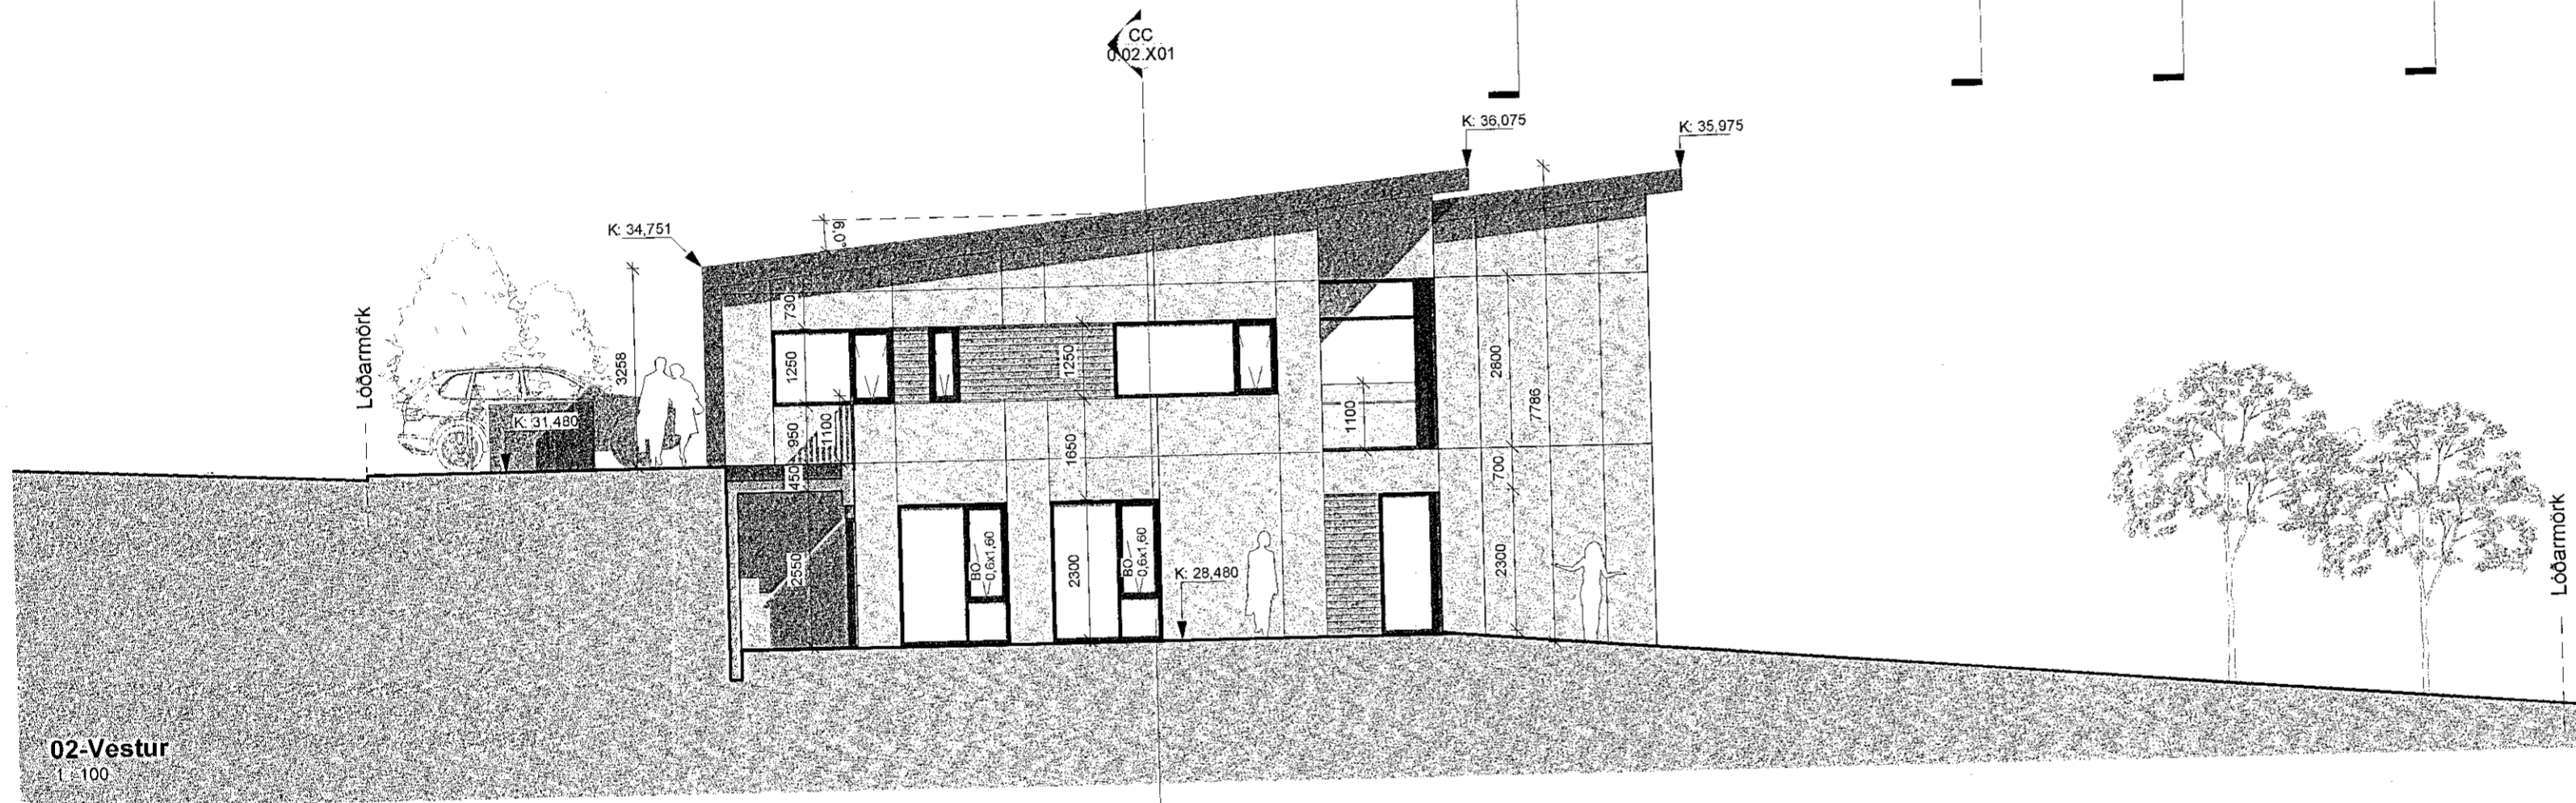

A	15.11.2020	Aðaluppdráttir	gs
Útg.	Dags.	Skýring	Br.af:

Verkeiði: **Parhús Malarskarð 1-3**
Aðaluppdráttur
Malarskarð 1-3 - Hafnarfjörður

Verkluti: **Útlit norður og vestur**

Teikninganúmer: **0.03.X01**

Verknúmer: **1904**

Staðgreinir: **1400-1-5480010**

Landnúmer: **214516**

Matshluti: **01 & 02**

Mælikvarði: **1:100**

Aðalhönnuður / Hönnunarstjóri: **Hallur Kristmundsson**

Teiknað: **Grétar Snorrason**

Yfirfarið: **Hallur Kristmundsson**

Dagsetning: **15.11.2020**

Útgáfa: **A**

Samþykkt:

Hallur Kristmundsson

GRÉTAR SNORRASON, 060881-4059 BYGG.FR.
HALLUR KRISTMUNDSSON, 220573-3899 BYGG.FR.