


E-03

Útlit suður

1:100

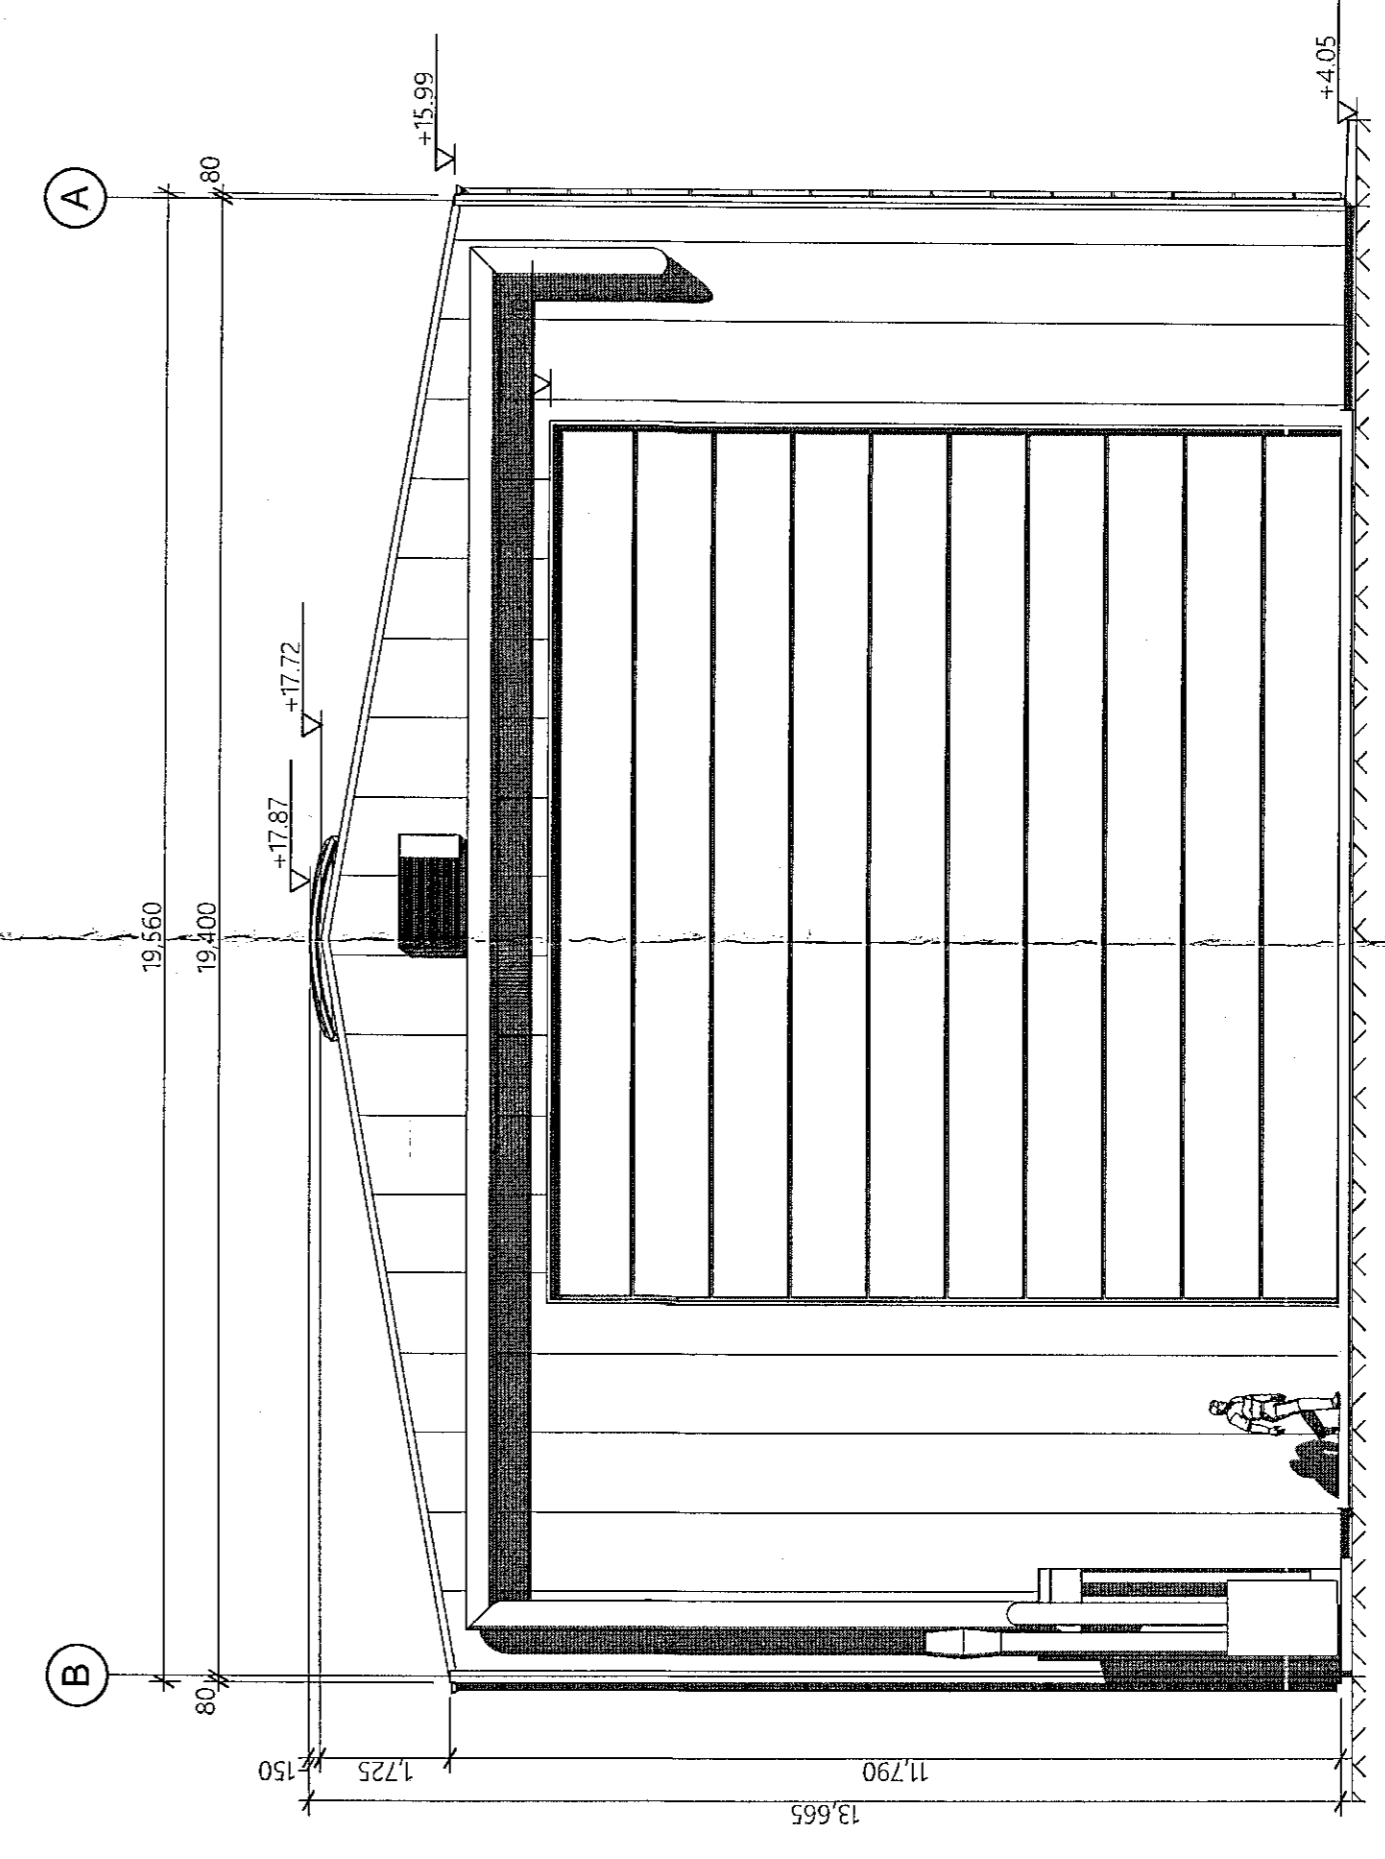

E-04

Útlit vestur

1:100

Breyting	Dags.	Lýsing	Talning
02	20.11.2020	Hæð á húsibreydda á húsi uppfært	KC/DD

Fyrirtæki

Suðulist ehf.
Lónabraut 2, IS-220 Hafnarfjörður, Ísland

Verkfró
Óseyrarbraut 29, Mhl.02
Óseyrarbraut 29, 220 Hafnarfjörður, Ísland

Nafn teikningar
Útlit suður og vestur

Talning
CAKIDD

Áskilningur
Sigurbjartur Halldórsson, t.: 220666-3479 S. Halldórsson 2020
Sími: 7828233, Netfang: sigur@suðulist.is

Mækkvæði
Teikning nr. Skrá
1:100 AV-07 A0 02