


S-01

Snið


1:100

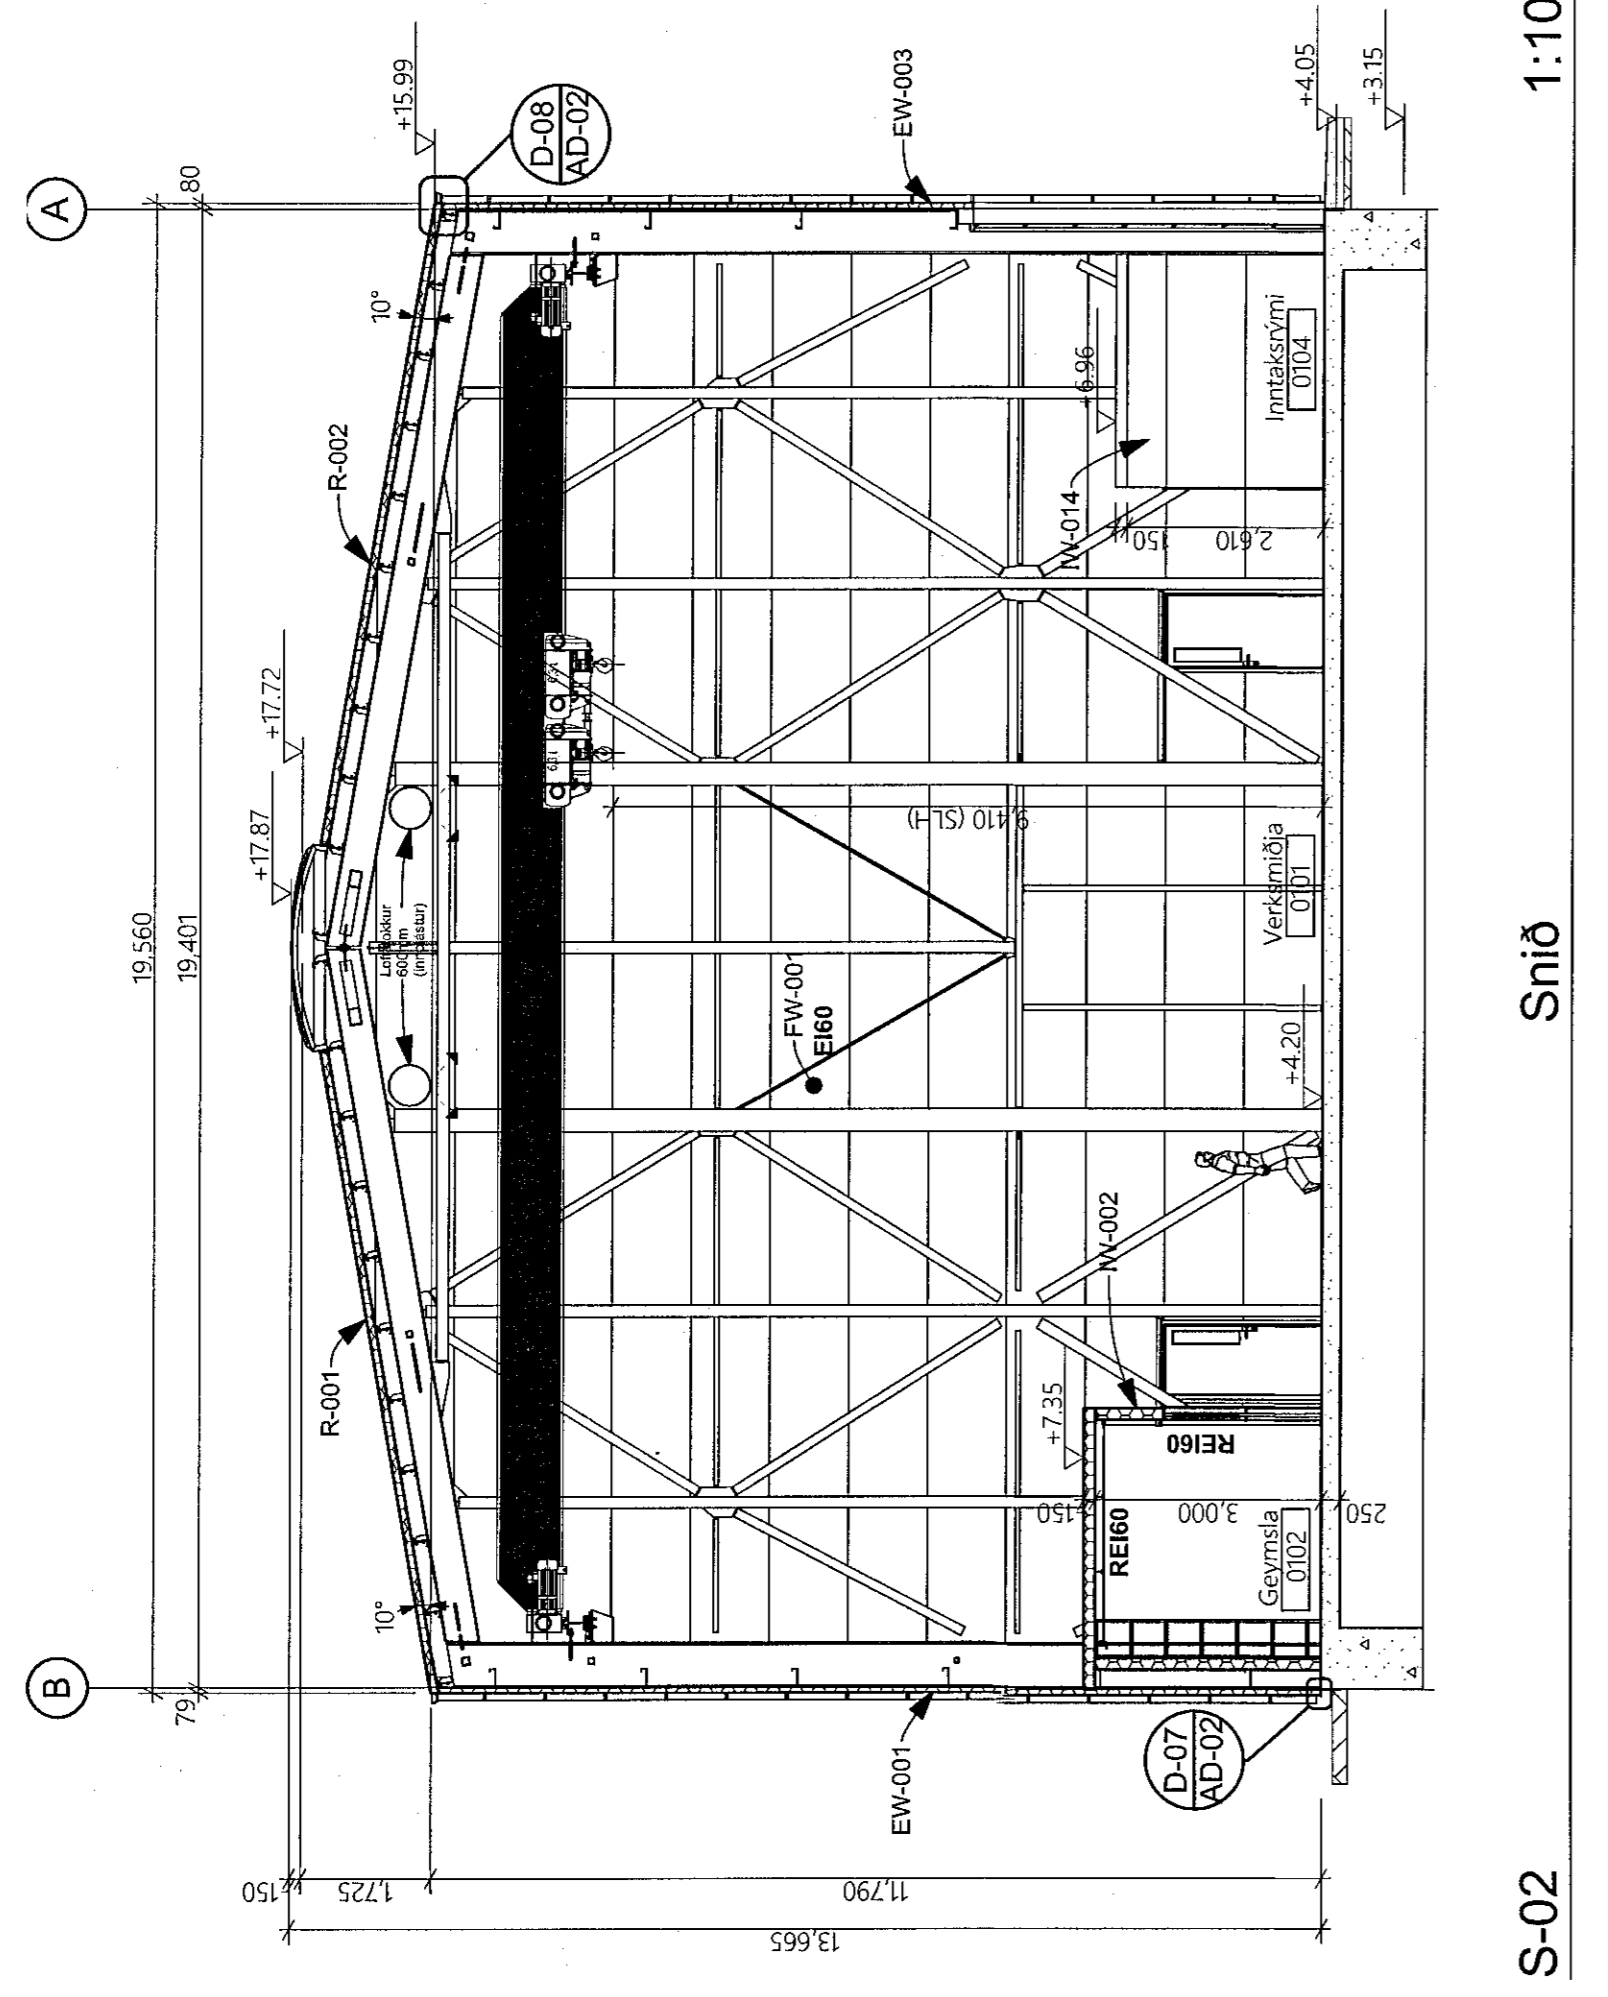

S-02

Snið


1:100

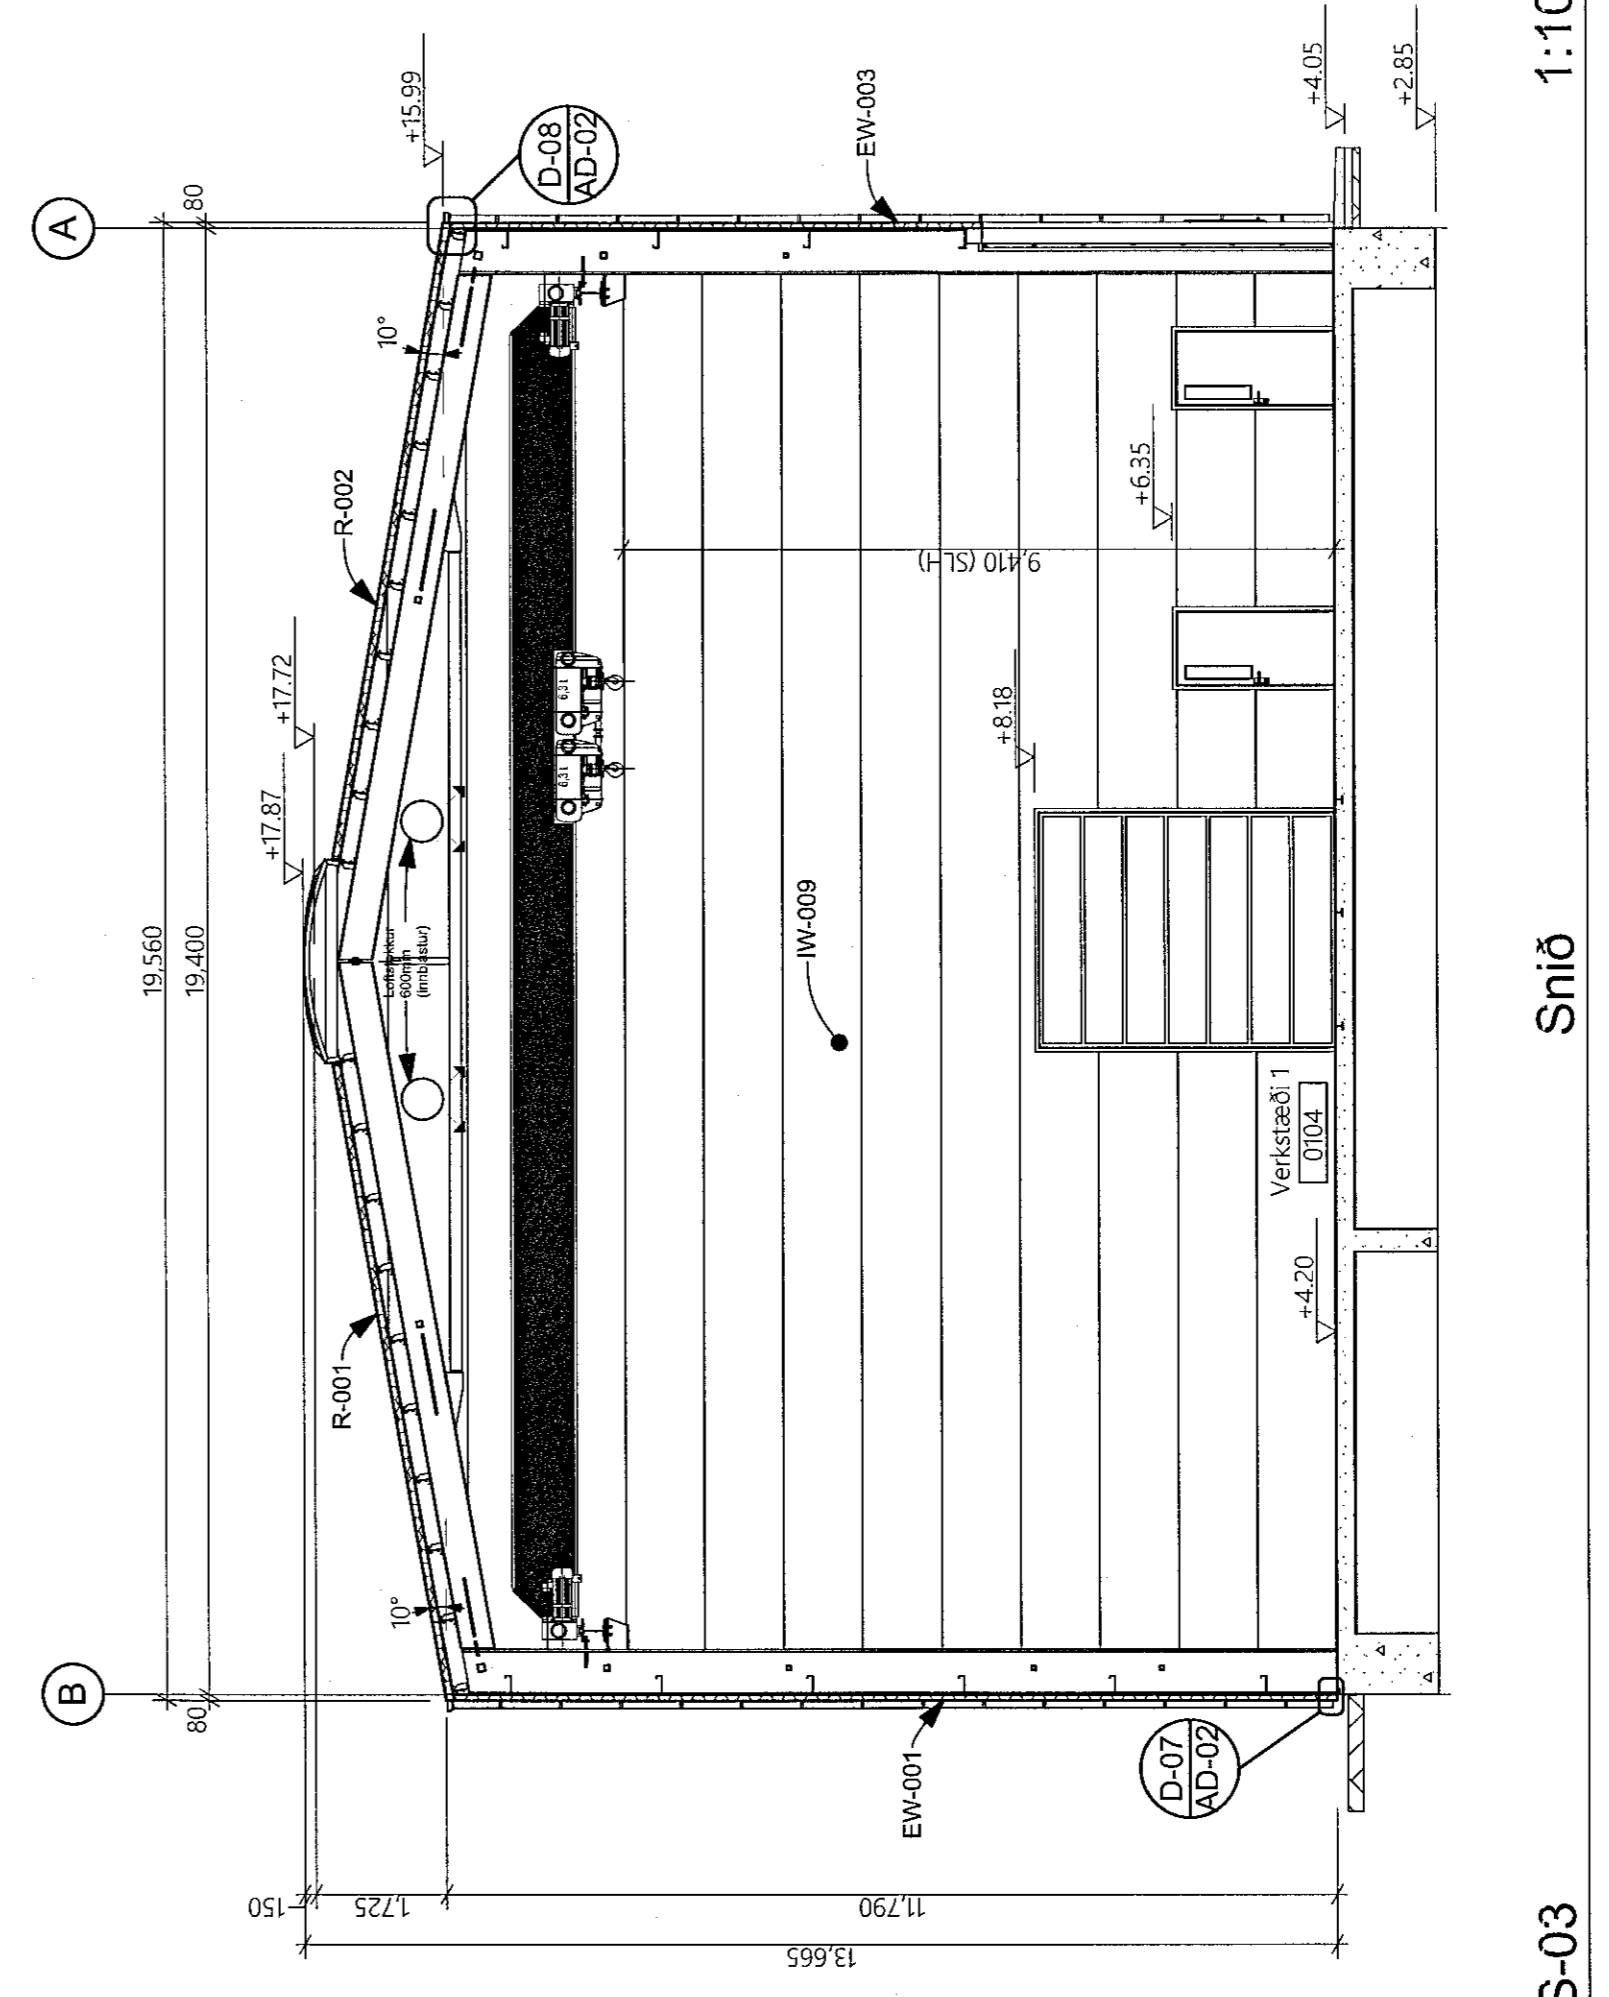

S-03

Snið

1:100

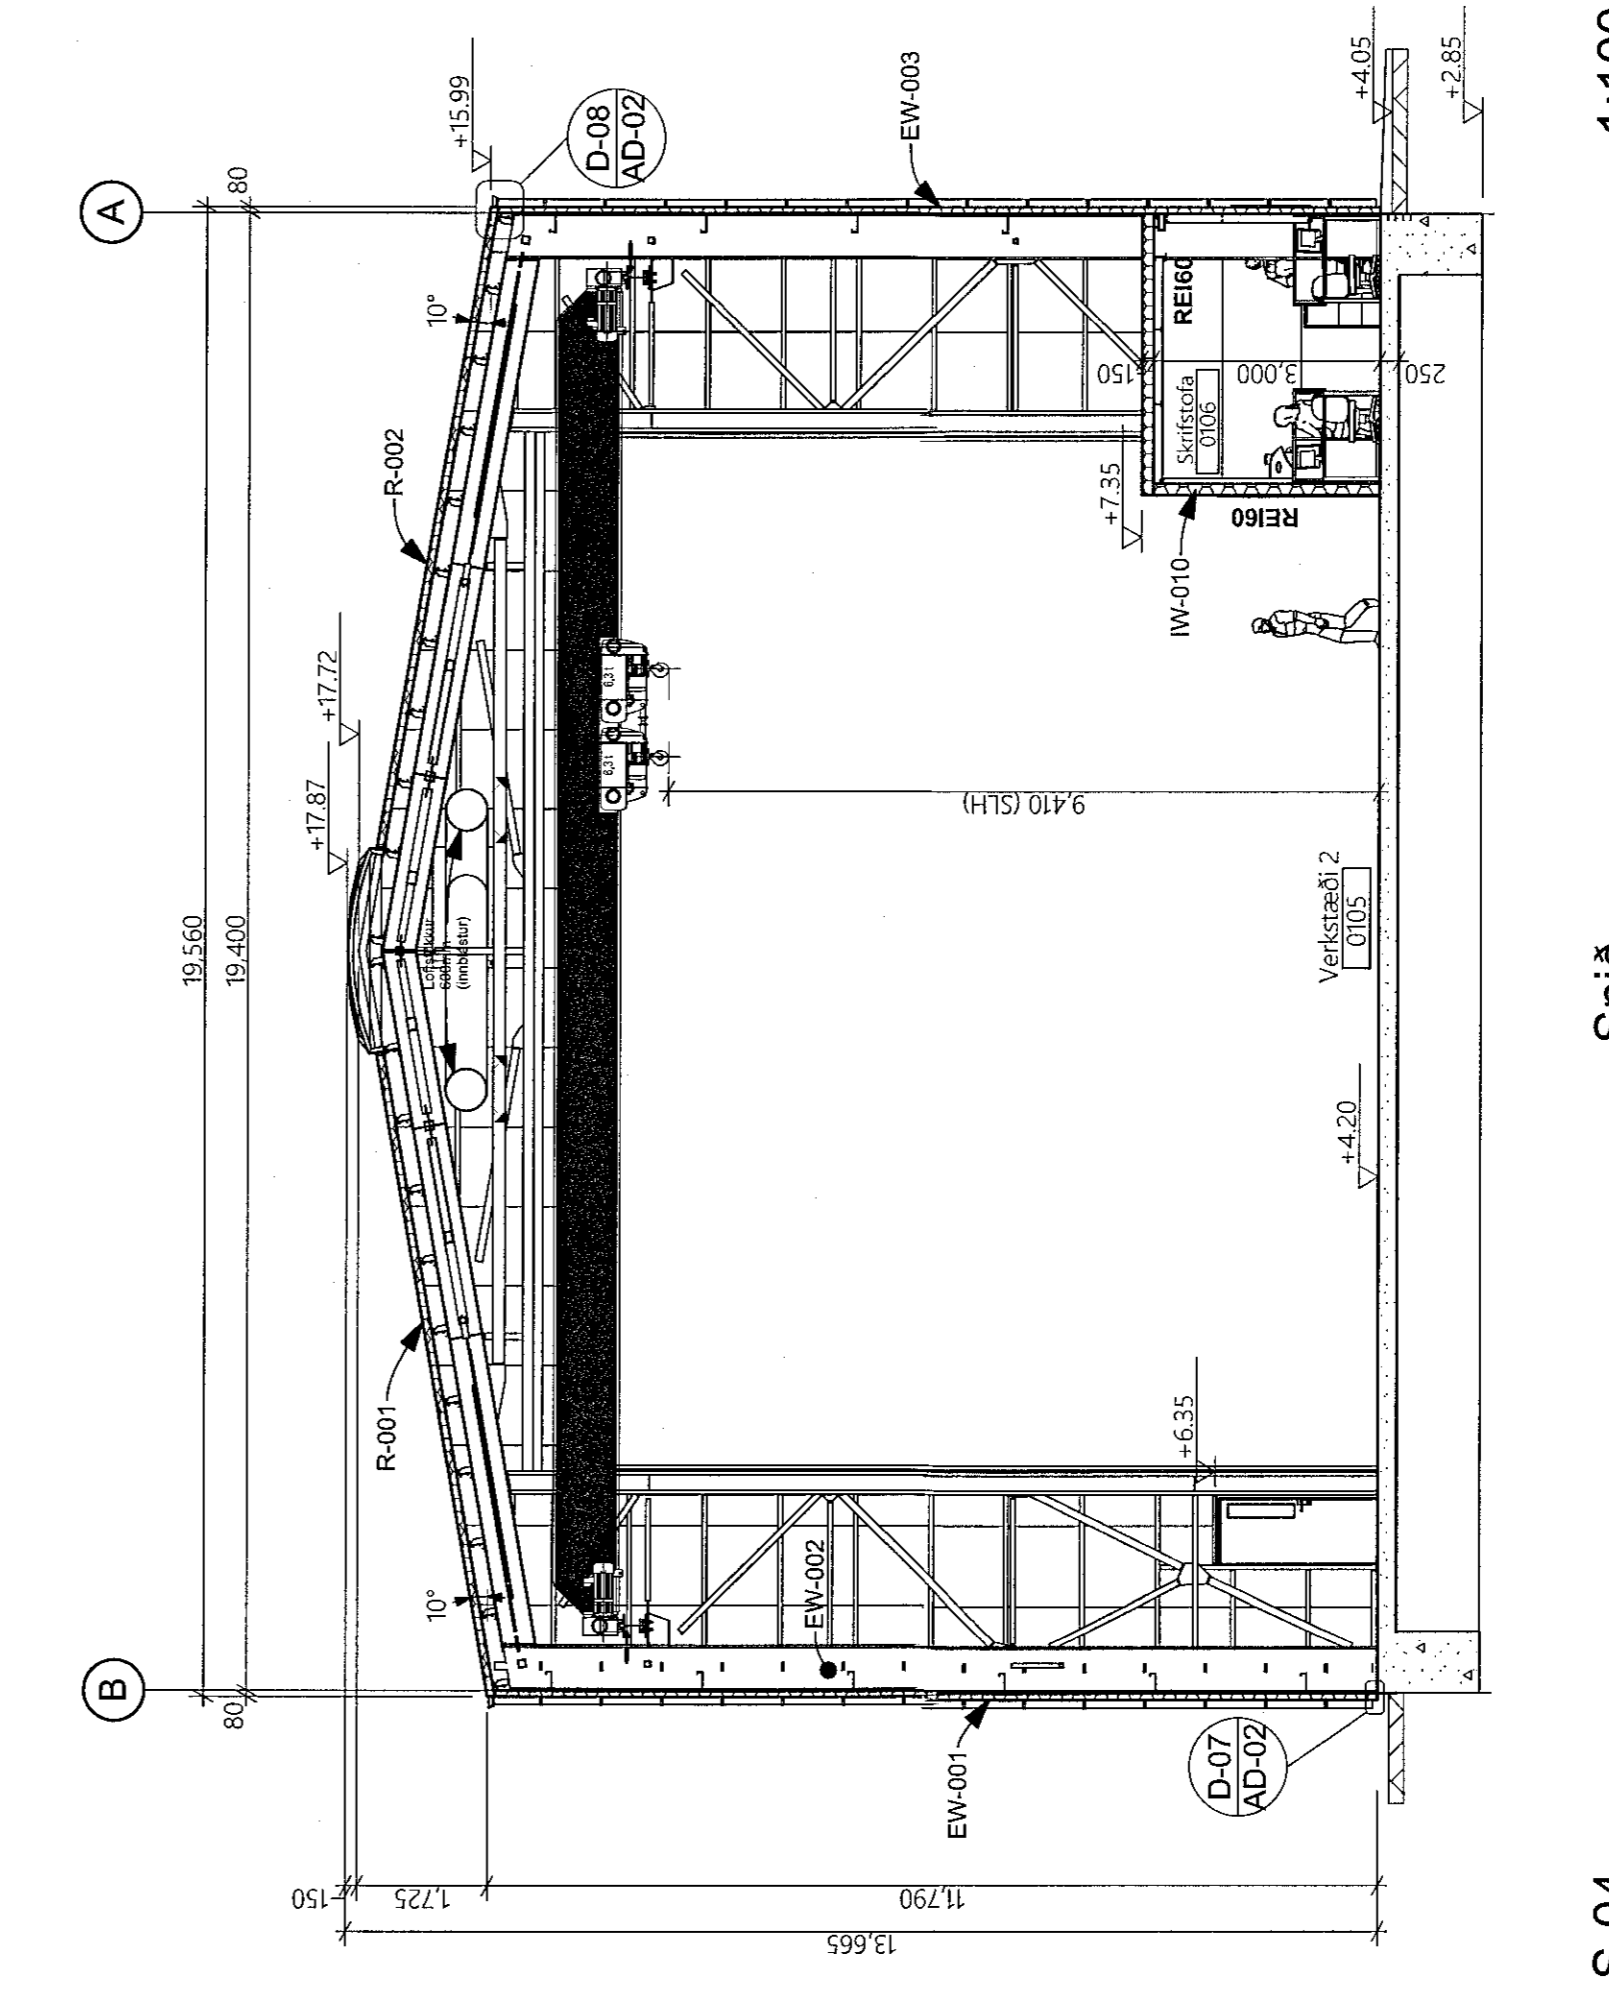

S-04

Snið

1:100

Breyting	Dags.	Lýsing	Teknað
02	20.11.2020	Áræði á húsbúnaði á húsi uppfært	KCDD

Fyrirskili

**Suðulist ehf.**  
Lónbraut 2, IS-200 Hafnarfjörður, Ísland

Verkfró

**Óseyrarbraut 29, Mhl.02**  
Óseyrarbraut 29, 220 Hafnarfjörður, Ísland

Nafn teikningar

**Snið S-01, S-02, S-03 og S-04**

Teknað

CAK/CDD

Adalhöfundur  
Sigrúnar Halldórsdóttir, Is. 20086-0473 S.Halldo@suðulist.is  
Sími: 874 33 110 Fax: 874 33 111  
Sími: 7752233, Netfang: sigrun@suðulist.is

Málkvæði

Tekning nr.

Stærð

Breyting

**1:100 AV-04 A0 02**

Blunnaflúr:  
- E160 Veggir með merkti  
- BW... Veggir merkti  
- R... Pak merki