



Grunnmynd 1.hæð


1:100

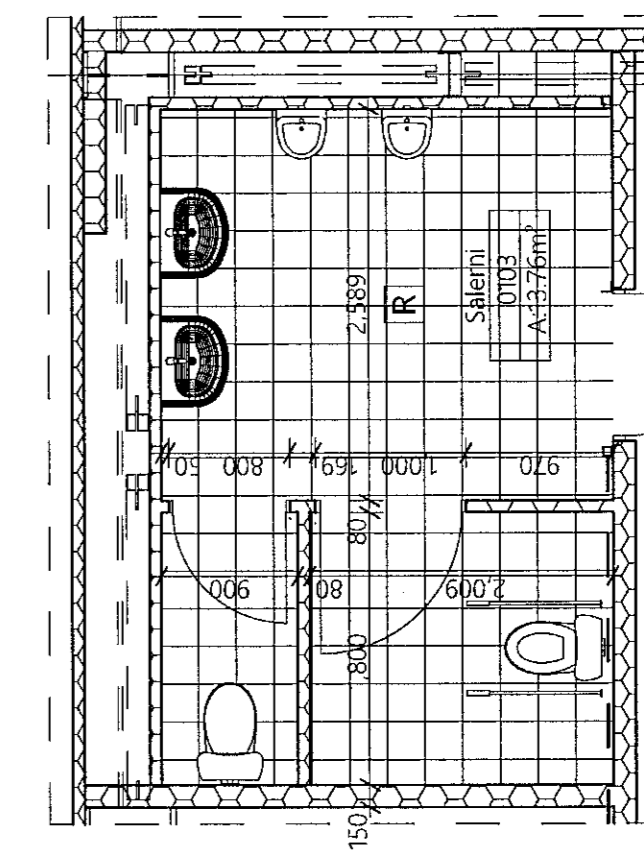

D-01 Satarni 1:50

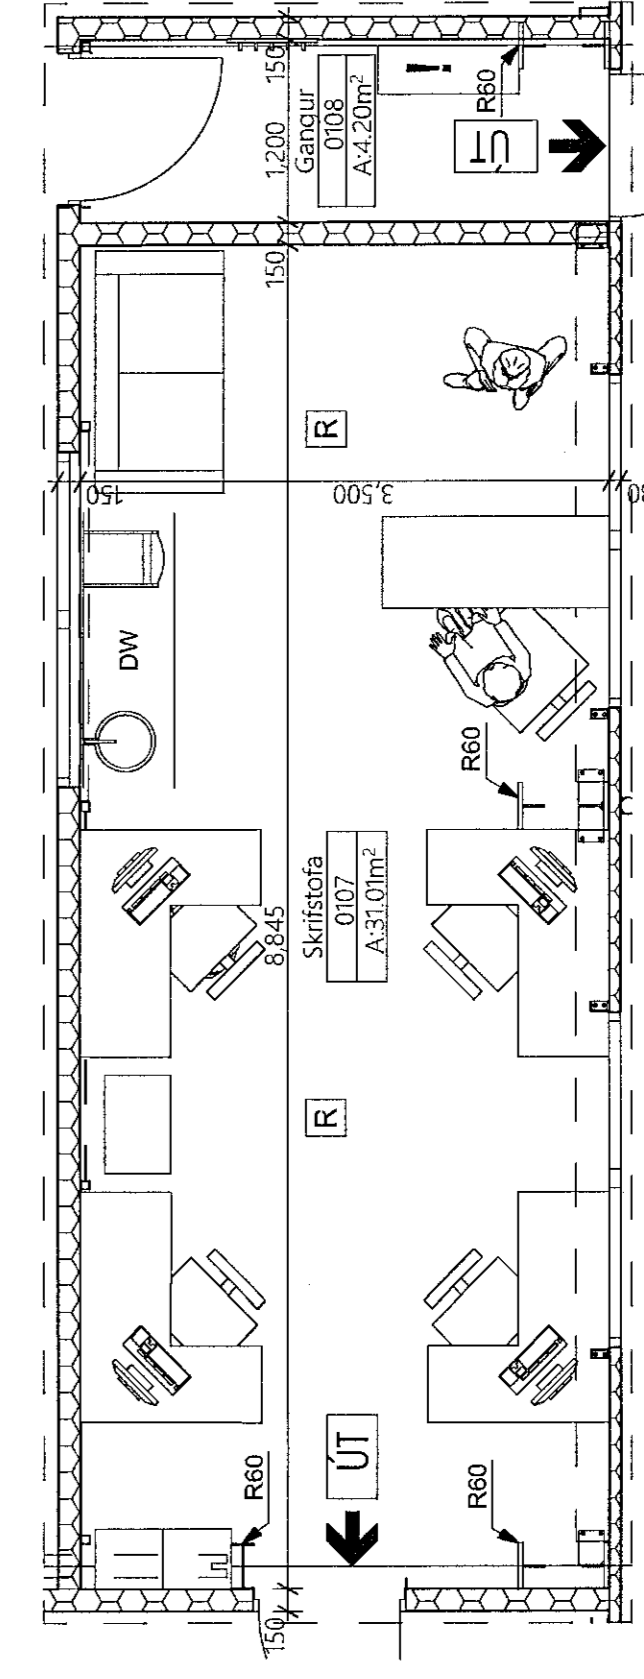

D-02 Skrifstofa 1:50

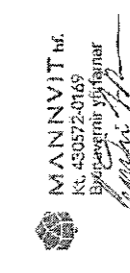

- Brúnaflák:**
- EI60 — Veggir með merktir brunnaostöðu
  - FD... Hurðir og gluggar með merktir brunnaostöðu
  - FW... Brunnaostöðu
  - D... Hurðir merktir
  - W... Gluggar merktir
  - IW... Veggir merktir
  - EW... bak merktir
  - R... Merktur útgangur
  - UT
  - Brúnaostöðu
  - Stökkviti
  - Reykkyrkjar
  - Spjónstöð
  - Brúnaostöðu

Breyting	Dags.	Lýsing	Telning
02	20.11.2020	Hæð 4 hliðabýgd á hásu uppflætt	KGIDD

Fyrirtæki: **Suðulist ehf.**  
Lónsbraut 2, 102-20 Hafnarfjörður, Ísland

Verkefni: **Óseyrarbraut 29, Mhi.02**  
Óseyrarbraut 29, 220 Hafnarfjörður, Ísland

Nafn tekiðingar: **Grunnmynd 1.hæð**

Tekniá: **CAARCDD**  
Adalhöfundur: **Sigrúnar Hildrasson, M. 230666-3479**  
Sigrúnar Hildrasson, M. 230666-3479  
Sími: 7722233, Netfang: sigrun@suðulist.is  
Málkvæði: **1:100** AV-02 A0 02