Samþykkt þann
27. MAÍ 2020
Byggingarfulltrúinn í Hafnarfirði

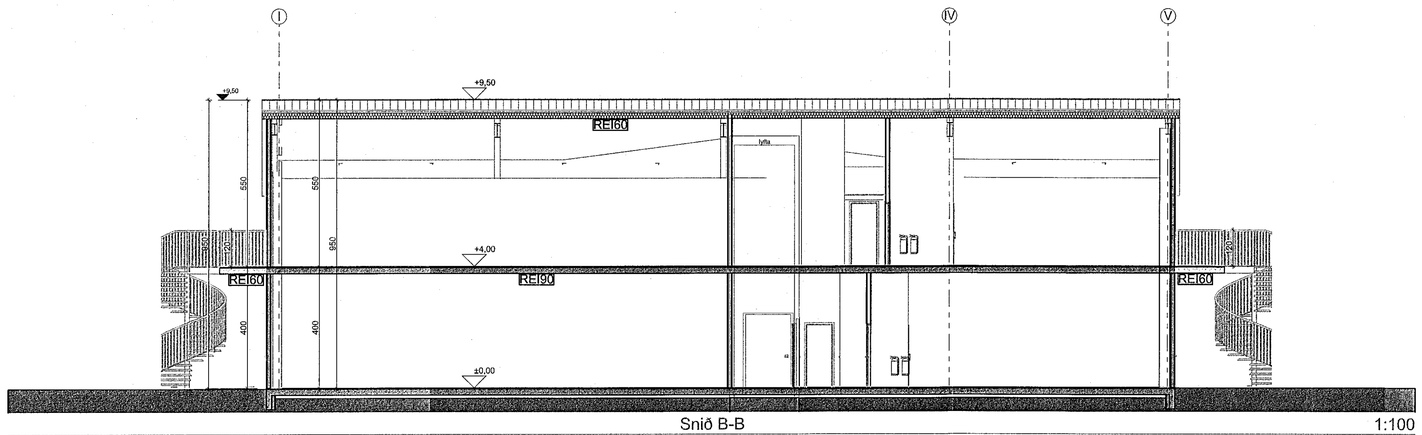

Snið B-B 1:100

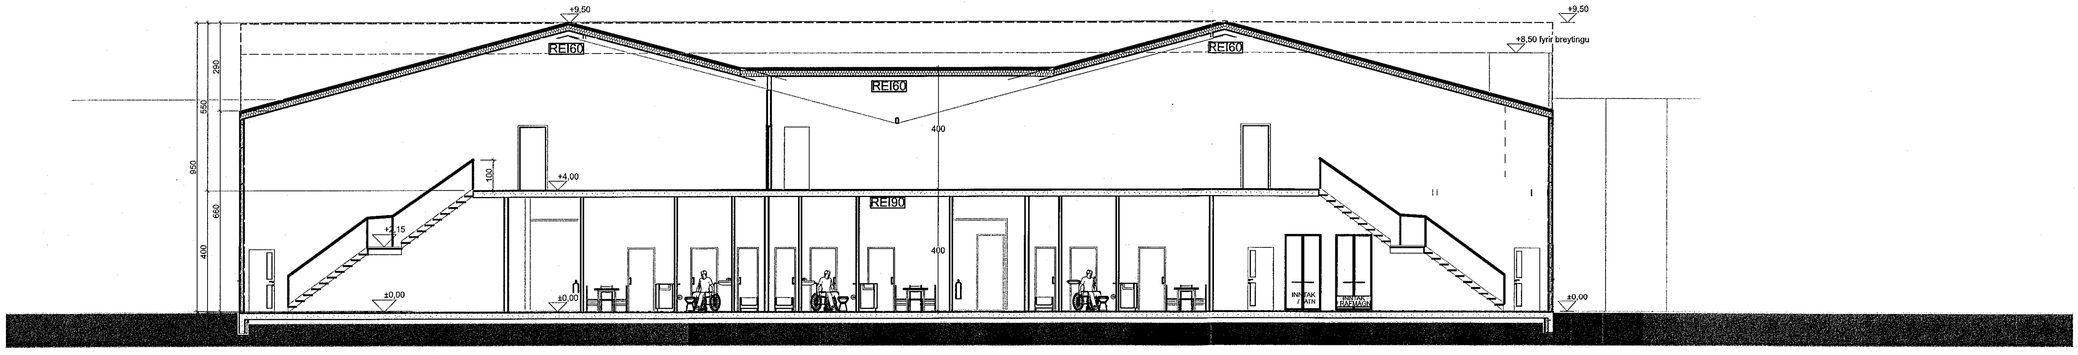

Snið A-A 1:100

26.05.2020

BRUNAHÖNNUN

Digitally signed by Gunnar H Kristánsson
DN: cn=Gunnar H Kristánsson, o=Gunnar H Kristánsson o=Iceland, l=Sí o=Brunahönnun sif, e=brunahonnun@brunahonnun.com
Reason: I am the author of this document
Location:
Date: 2020-05-25 11:31Z

+ARKITEKTAR

Breiðhella 14., Hafnarfjörður

Snið

dags. 25.5.2020
mkv.
teikn. HI
verknr.

Haraldur Ingvarsson arkitekt 030956 3389 hi@plusark.is
Páll Hjaltason arkitekt 070859 7859 ph@plusark.is
kt.: 660504-2060 Fiskislóð 31 101 Reykjavík 562-5959 www.plusark.is

03