
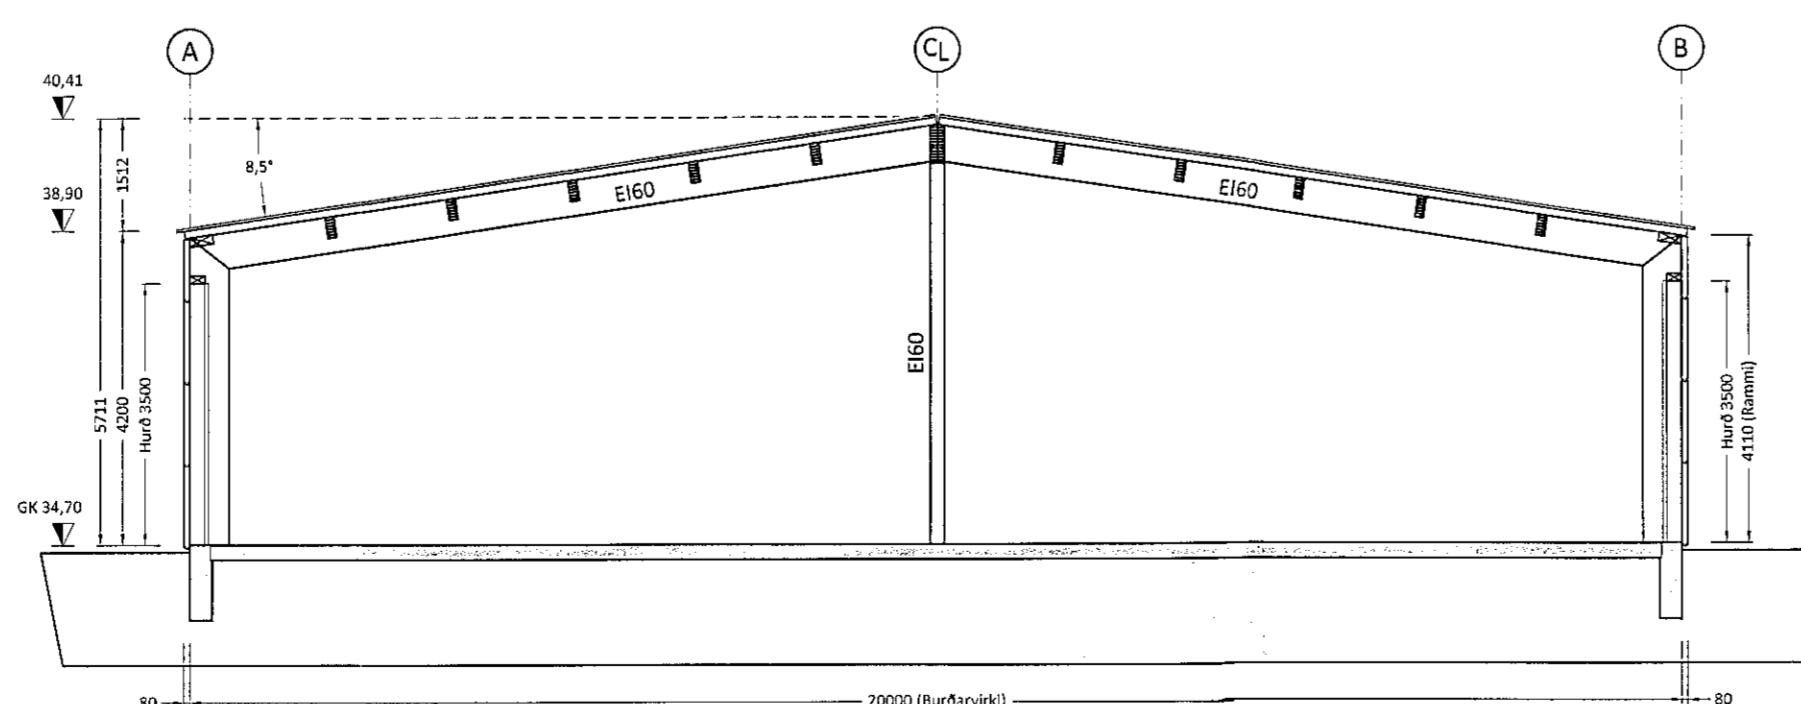
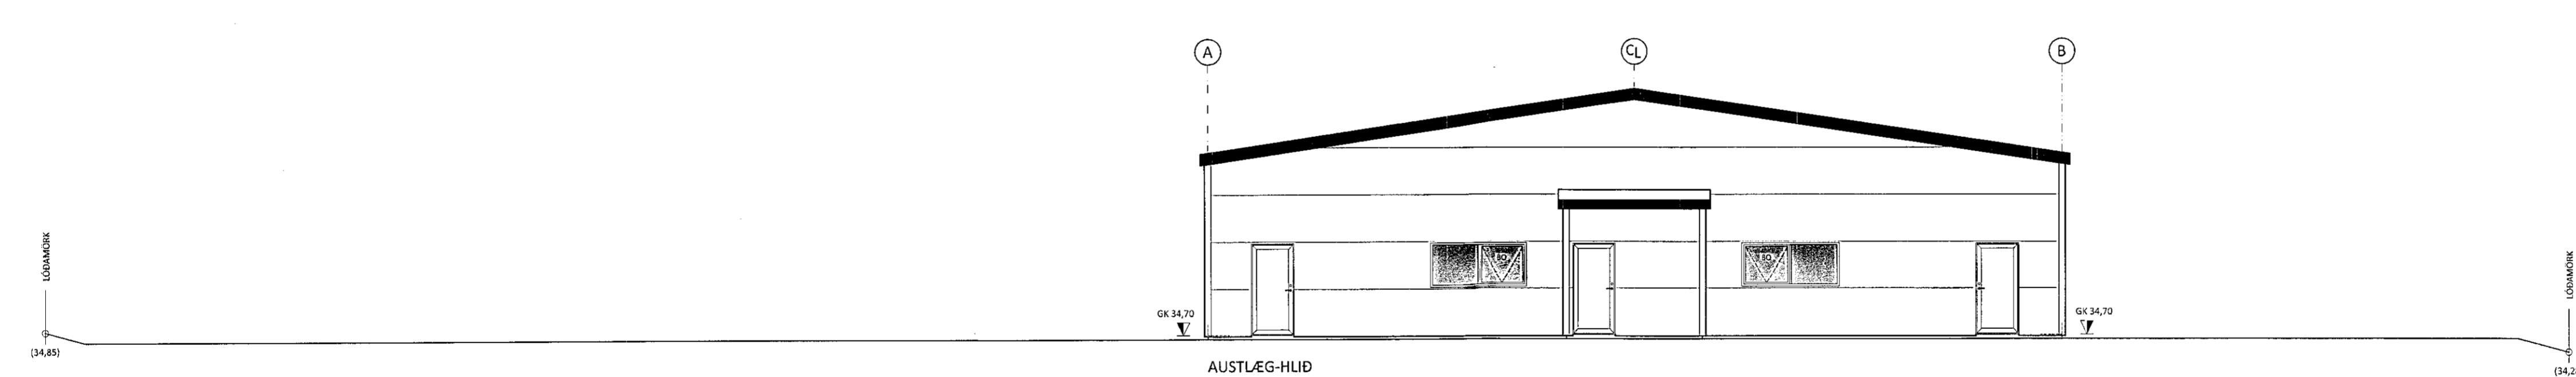
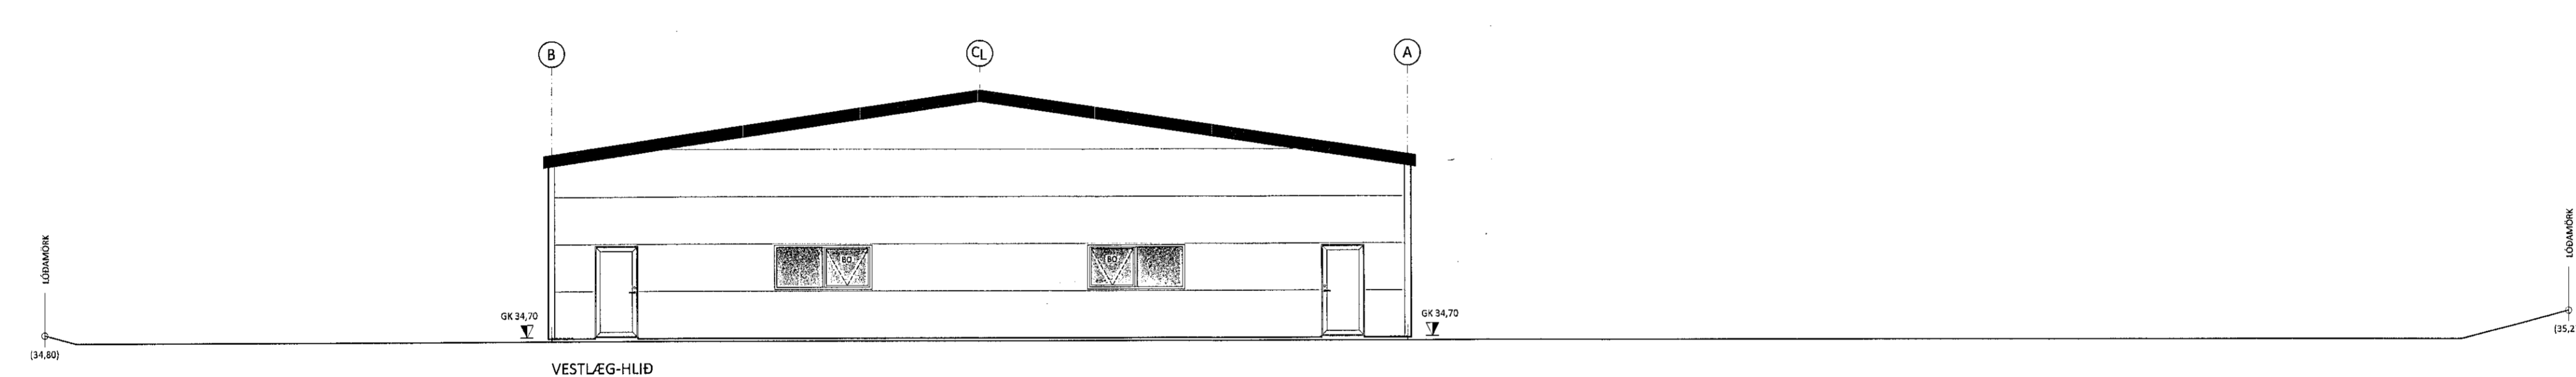
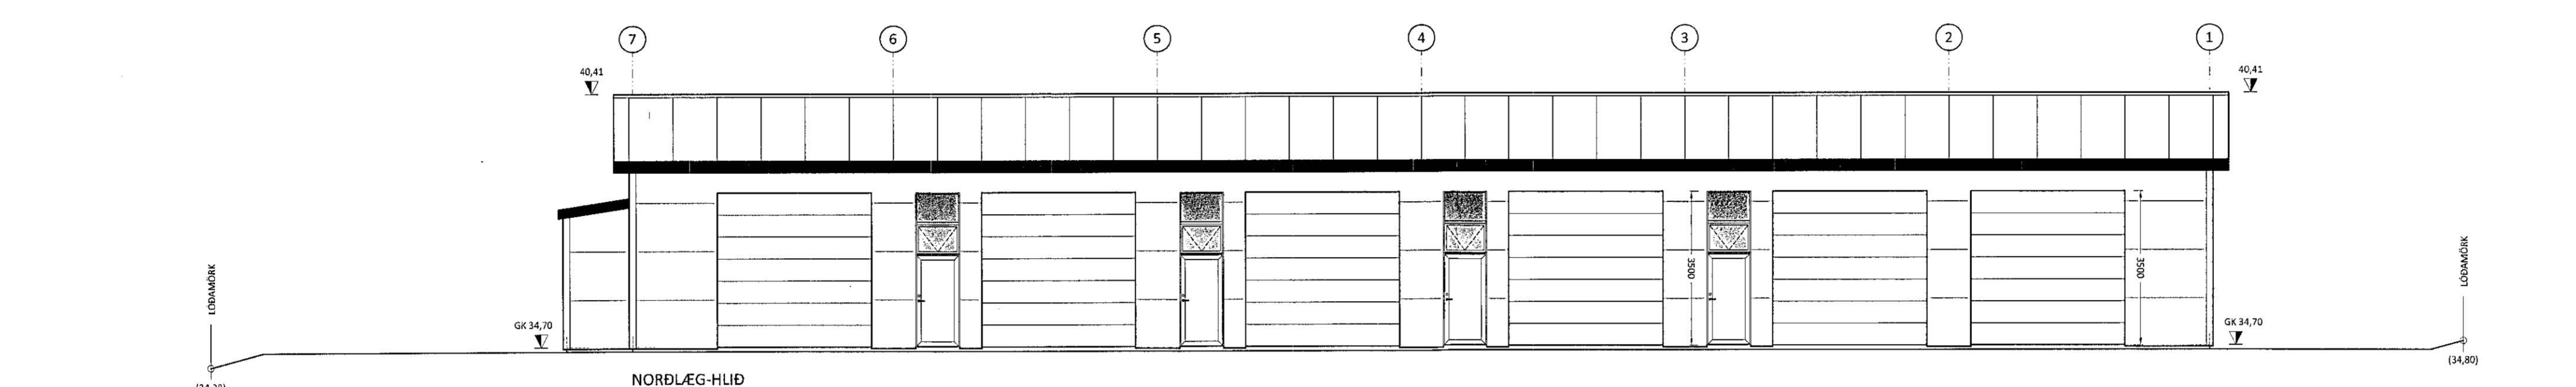


12 11 10 9 8 7 6 5 4 3 2 201143 10-12-20

Samþykkt þann  
 09. DES. 2020  
 Byggingarfulltrúinn í Hafnarfirði  
 Helmi Þorvaldsson

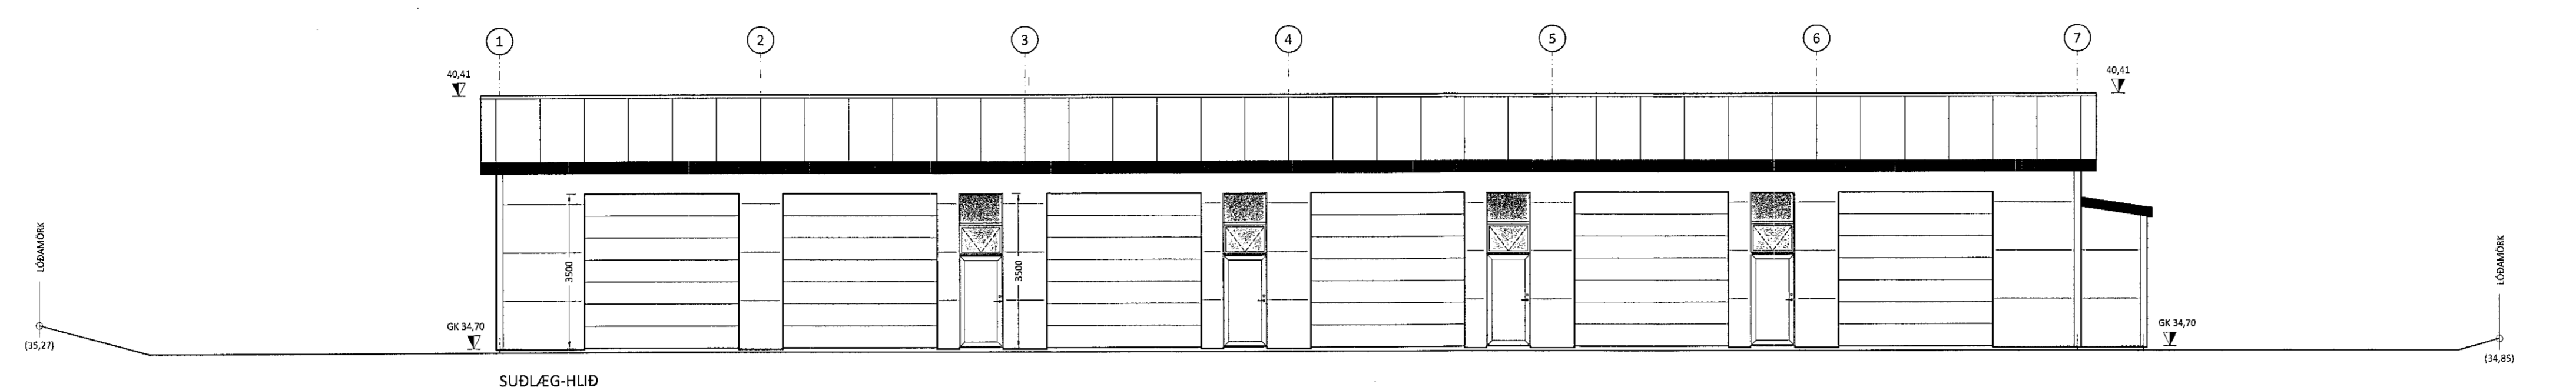

SNID A-A - Sníð A-A - Sníð gildir fyrir öll bil hússins  
 Mkv. 1:100

SHS  
 8.12.2020

Digitally signed by  
 Guðgeir H. Kristjánsson  
 DN: cn=Guðgeir H.  
 Kristjánsson, o=Guðgeir  
 H. Kristjánsson ehf,  
 ou=Guðgeir H. Kristjánsson  
 ehf, email=guðgeir.hk@cedrus.is  
 Reason: I am the author  
 of this document  
 Location: Reykjavík  
 Date: 2020.12.08 10:21Z

Út	18.11.20	GRG	Frumútgáfa
Útgáfa	Dagsetn:	Af:	Skýring:

**CEDRUS** EHF.  
 TEIKNI- OG VERKFRÆÐIÞJÓNUSTA  
 MIÐTUN 20, 800 SELFOS, SÍ: 482-1166  
 WWW.CEDRUS.IS SÍ: 863-3004

**BÚÐARELLA 4** Teiknúmer:  
 221 Hafnarfirði 100-02  
 Atvinnuhúsnæði

**Aðaluppdrættir:** Mælikvæði:  
 Ásýndir 1:100  
 Sníð 1:100

Teiknað:	Gísli Rafn Gylfason	Frumstæð teikningar:	A1
Hönnunarstjóri:	Valur Arnarson		051073-5099
Dagsetning:	18.11.2020	Verknúmer:	20 035
Aritun hönnuðar:	Valur Arnarson		051073-5099

12 11 10 9 8 7 6 5 4 3 2