

REYKJAVÍKURVEGUR 54

FASTANÚRMER: F2078636
LANDNÚMER: L122152
STAÐGREINIR: 1400--1-70100540
MERKING 01-0101

Sótt er um leyfi vegna starfsemi Ísey-skyrbar í rými sem áður hýsti Subway. Starfsmenn verða að jafnaði 3-5 og munu þeir samnýta starfsmannaaðstöðu með starfsmönnum N1, sem er í húsinu.

Helstu breytingar:

- _ settur verður upp kæli og frystir
- _ sett verður uppþvottarými með uppþvottavél og skolvaski.
- _ settar verða upp hillur fyrir þurrklæðing
- _ sett verður upp blandarherbergi.
- _ sett verður upp vinnslulína með matvælavaski frysti og kælieiningum.
- _ gerð verður önnur bílalúga og hinni hnikað til þannig að háist æskilega lengd á milli bíla, með því er umferðaröryggi tryggt.
- _ sett verður upp afgreiðsluborð með innbyggðum kæli fyrir tilbúnar vörur ásamt vöruafgreiðslu.

Almennt um Ísey_skyrbar

- blöndur í skálarnar eru útbúnar á staðnum úr skyri, berjum og öðrum tilbúnum hráefnum sem þarfnast engrar eldunar, einungis blöndunar.
- mikil áhersla er lögð á vinnslusvæði sem útbýr blöndur og skálar bæði fyrir bílalúgur og afgreiðslusvæði.
- opnunartími er frá 7:30- 20:00
- fjöldi starfsmanna er að jafnaði 3-5

Brunavarnir: Í húsinu er 2 brunahólf. Nýr Ísey_skyrbar tilheyrir sama brunahólfi og bensínstöð N1. Í hinu brunahólfinu eru Tékkland og dekkjaverkstæði. Tvær óháðar flóttaleiðir eru úr rýminu. Önnur út um inngang á norðurhlíð og hin í gegnum afgreiðslu og út um hurð á vesturhlíð hússins.

Út- og neyðarlýsing: ÚT ljós og neyðarlýsing skv. ÍST EN 50172

Brunaviðvörðunarkerfi: Á staðnum verður sjálfvirk brunaviðvörðunarkerfi sem tengt er viðurkenndri vaktstöð.

Handslökkvibúnaður: Handslökkvitæki skv. ÍST EN 3 verður staðsett undir afgreiðsluborði og við aðalinngang.

Reykskyngjar: Reykskyngjar eru staðsettir í afgreiðslu, barvinnslu og starfsmannrými.

Loftræsting: víðeigandi loftræsting er í lokuðum rýmum líkt og starfsmannrými, ræstiskáp, uppþvottarými og blandarherbergi.


Sorp: Stortunnur eru staðsettir í sorpgerði (sjá afstöðumynd)

Gólf: Í vinnslurými er epoxy á gólfum, en í afgreiðslurými er slitsterkur dúkur.

Veggmálning og loft: Innimálning ásamt öllum klæðningum innanhúss í flokki I.

Loft: Í vinnslu og bakrými eru kerfisloft, í afgreiðslu eru loftdúkur.

Skyggða svæðið á grunnmynd sýnir önnur rými sem liggja að útleigurými.

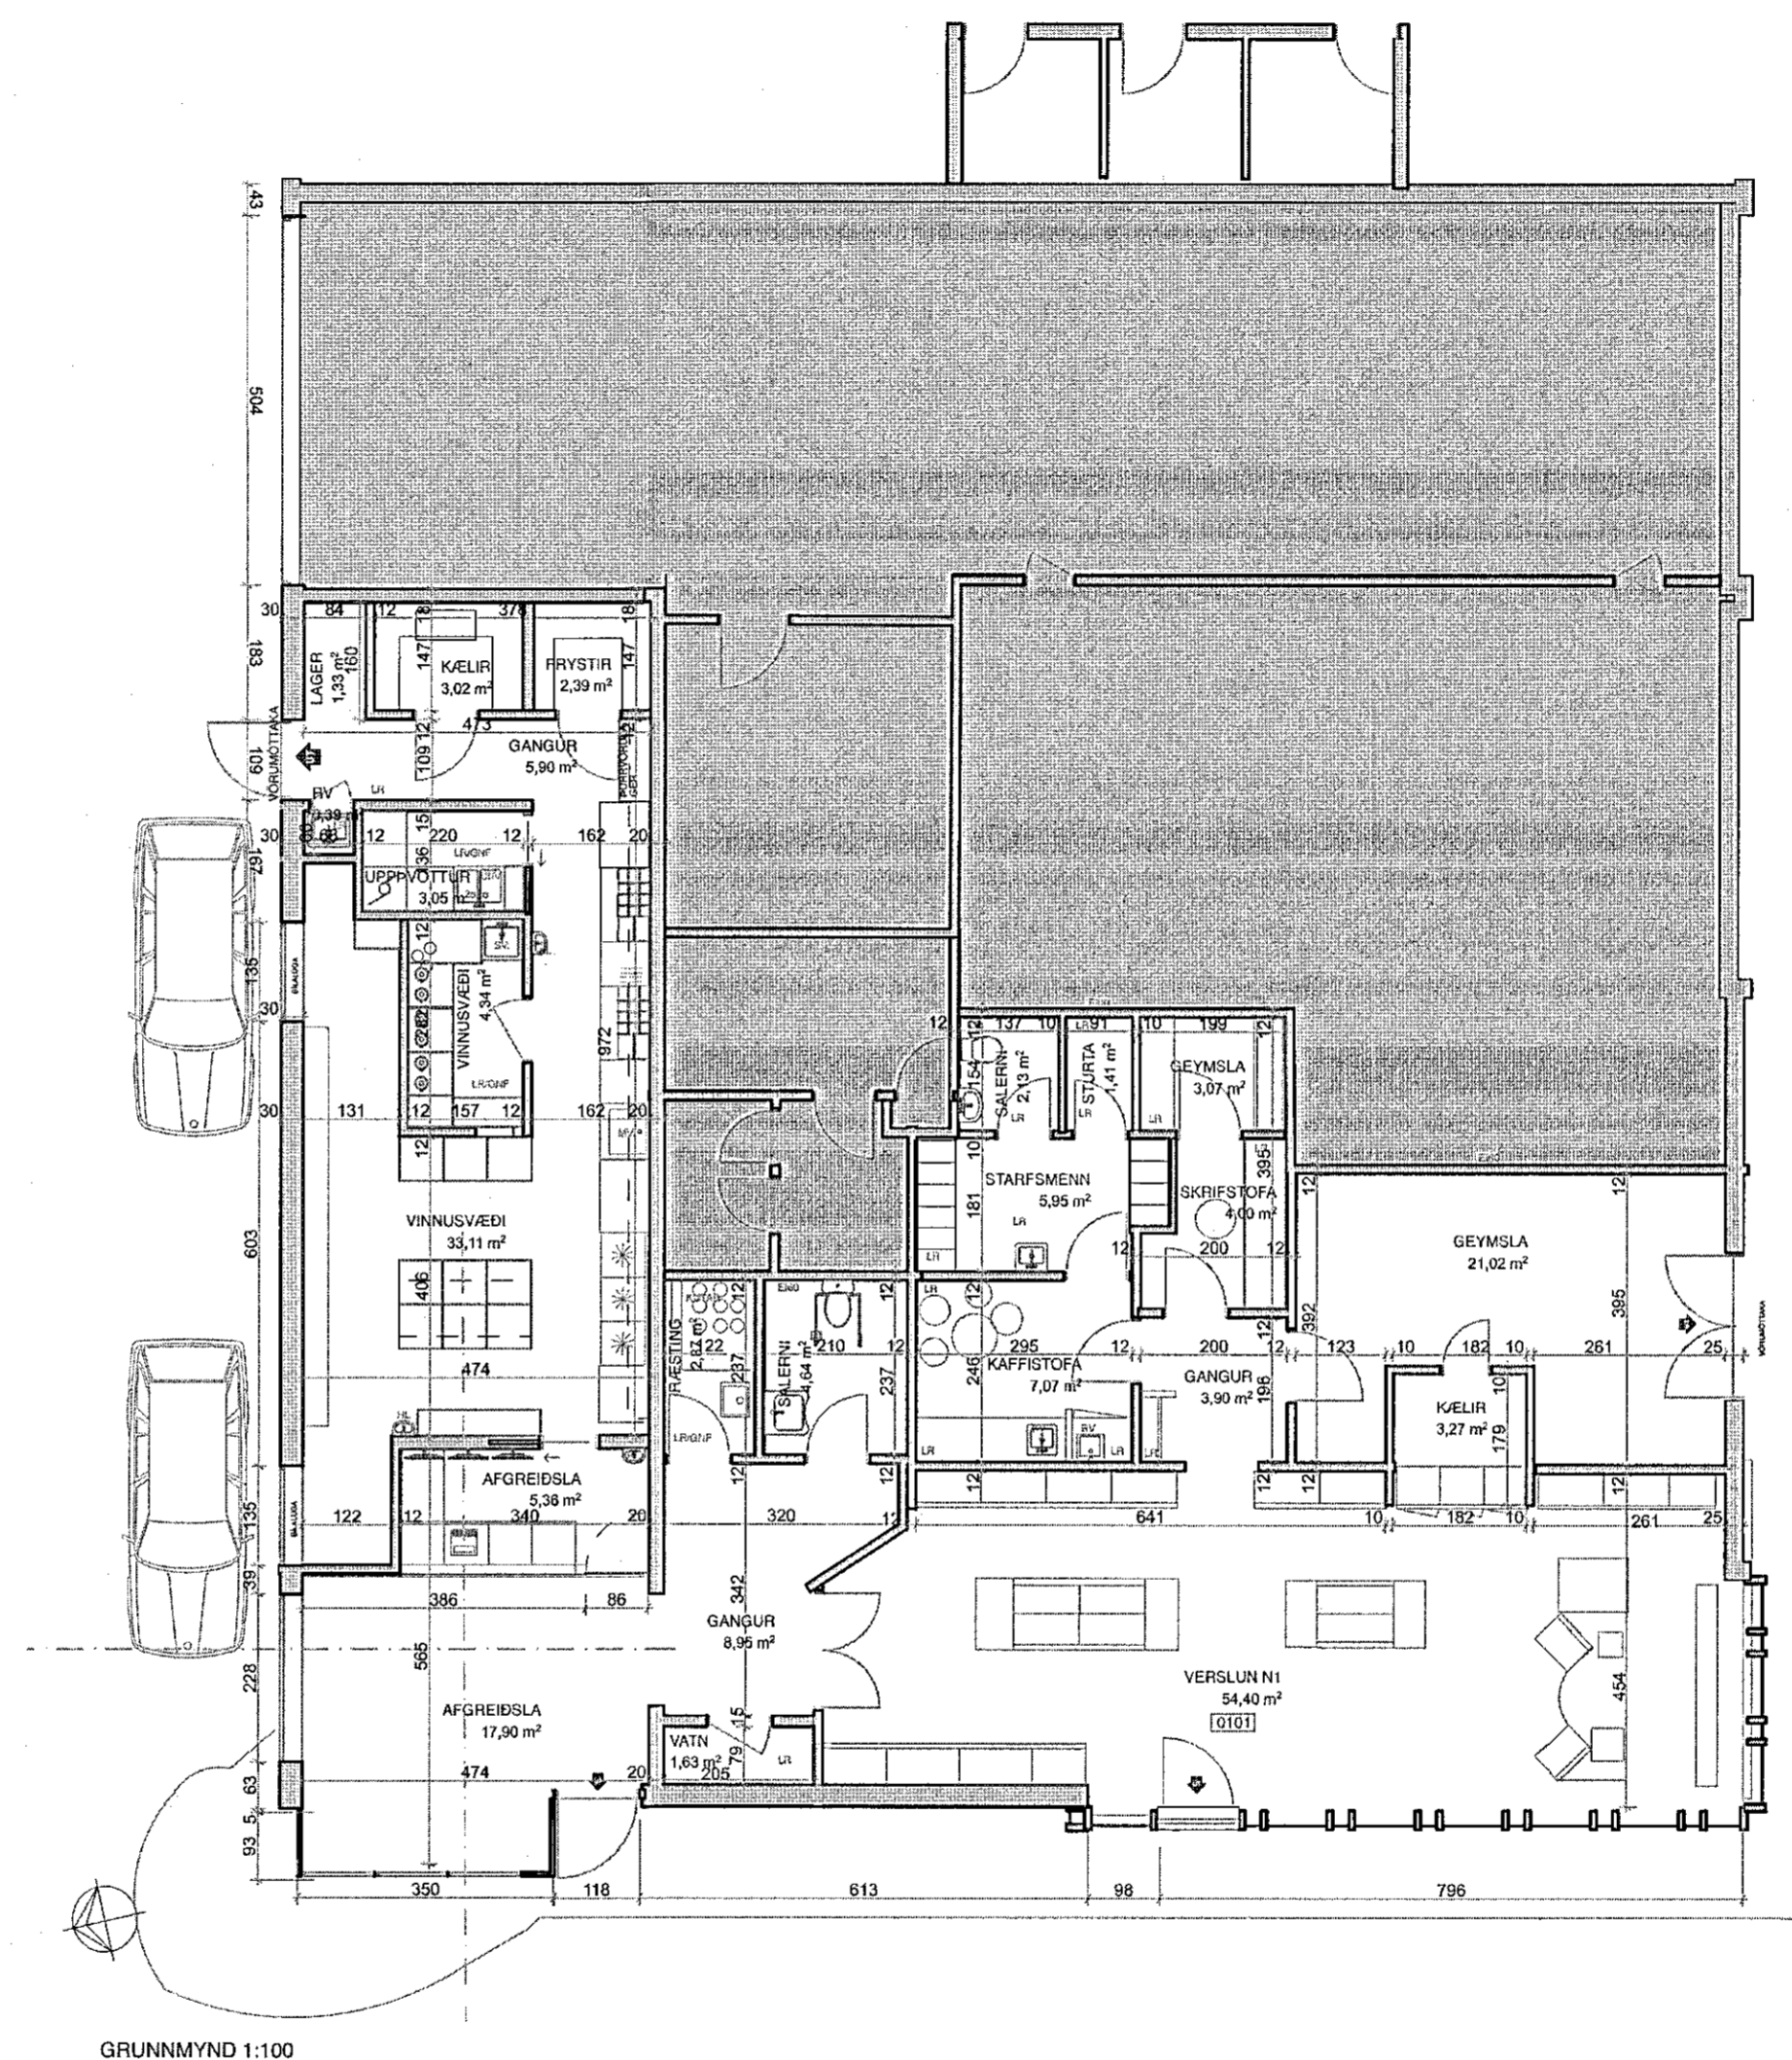

breyting:



verkfni: Ísey_skyrbar Reykjavíkurvegur 54

auðkenni: RVKV_54-ÍSEY

dagsetning: 07.12.2020

teikningar: AFSTÖÐUMYND, GRUNNMYND

mælikvarði: 1:500, 1:100

STÁSS ARKITEKTAR

FISKISLÓÐ 24 101 REYKJAVÍK

Árný Þórarinsdóttir arkitekt, cand arc
kt:2901795489 arny@stass.is

Helga Guðrún Vilmondardóttir arkitekt, cand arc
kt:0803794719 helga@stass.is

Helga Vilmondardóttir