
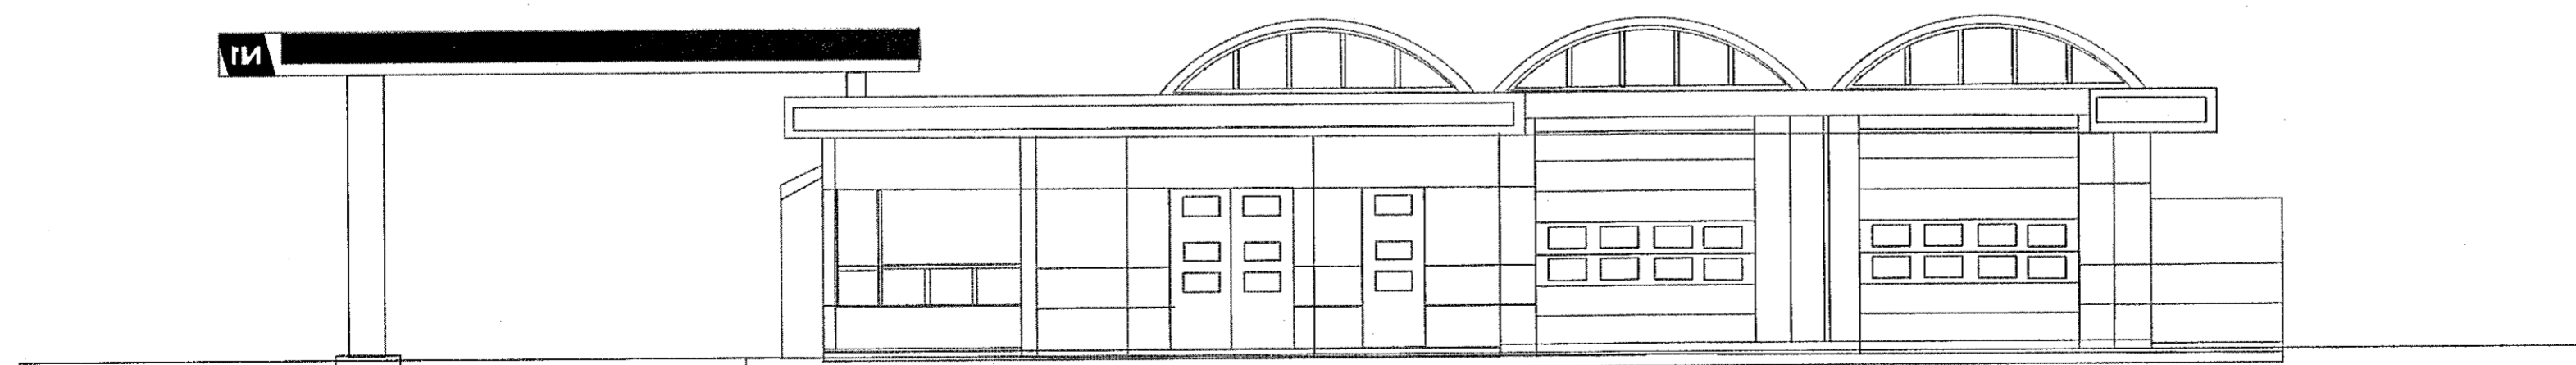
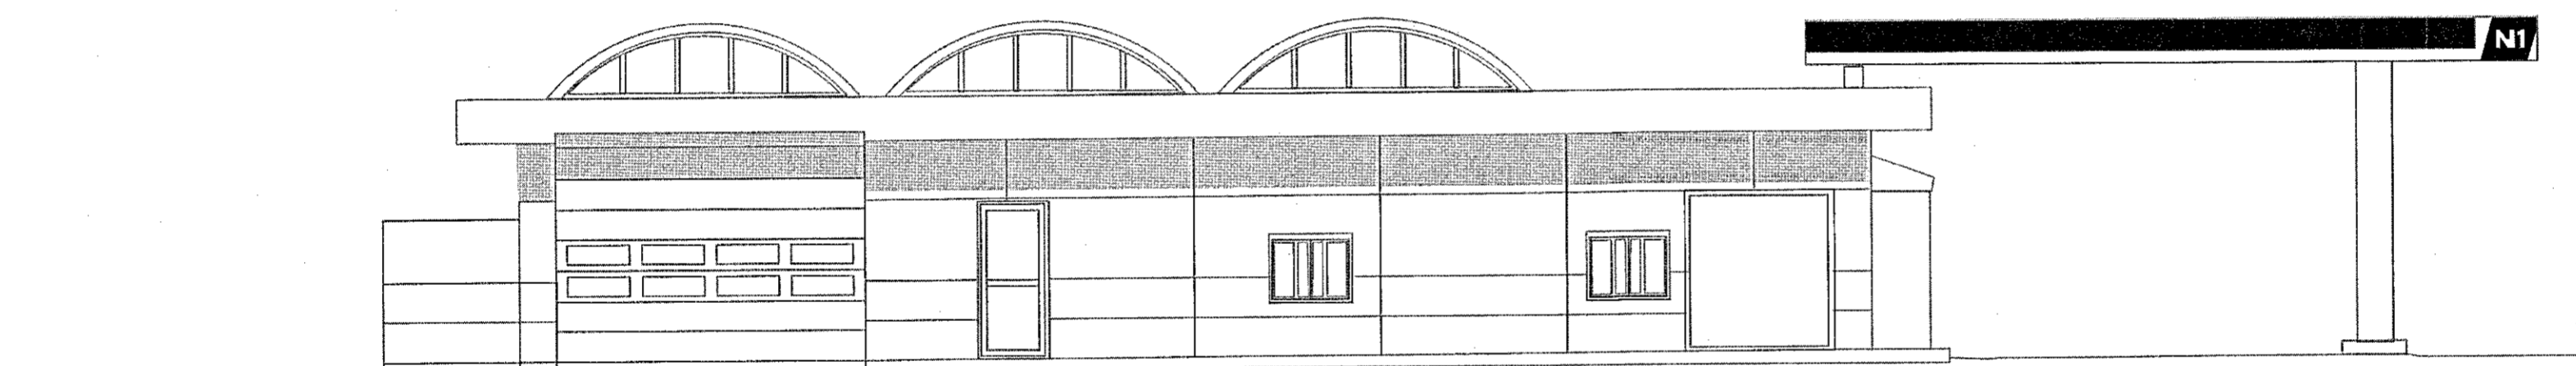


Samþykkt þann
23. DES. 2020

Byggingarfulltrúinn í Hafnarfirði
Helga Guðrún Vilmondardóttir

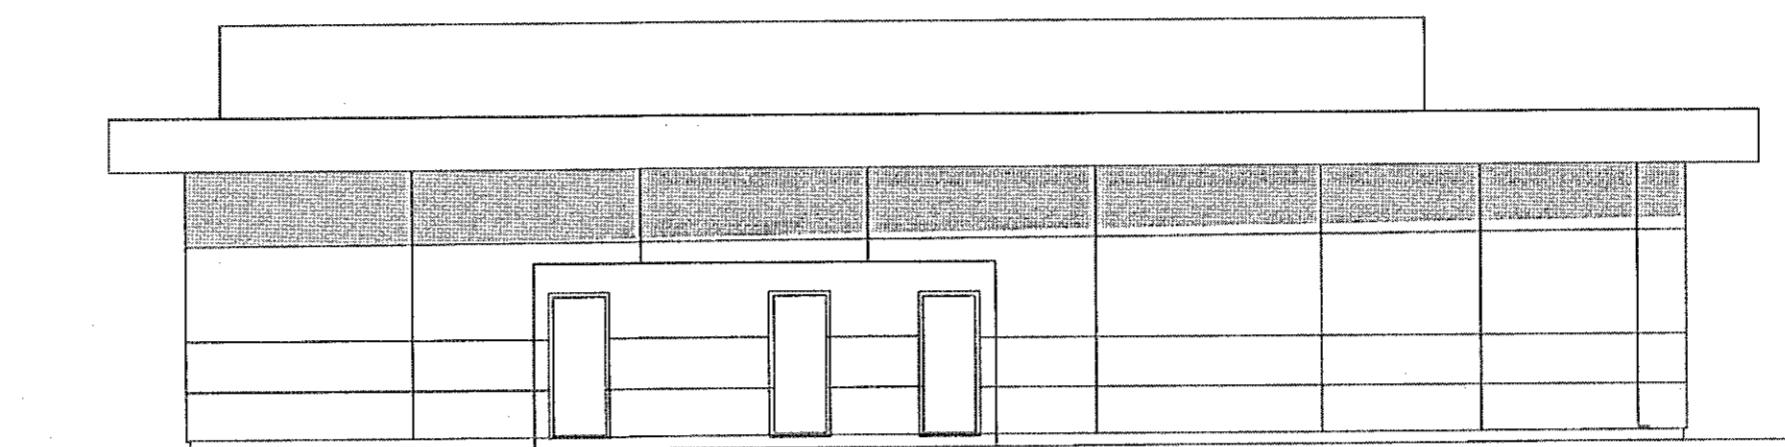

breyting:

verkefni: Ísøy skýrbar Reykjavíkurvegur 54

auðkenni: RVKV_54-ISEY

dagsetning: 07.12.2020

teikningar: ÚTLIT, GRUNNMÝND

mælikvarði: 1:100

STÁSS ARKITEKTAR
FISKIÐ 24 101 REYKJAVÍK

Árný Þórarinsdóttir arkitekt, cand arc
kt:2901795489 arny@stass.is

Helga Guðrún Vilmondardóttir arkitekt, cand arc
kt:0802794719 helga@stass.is