
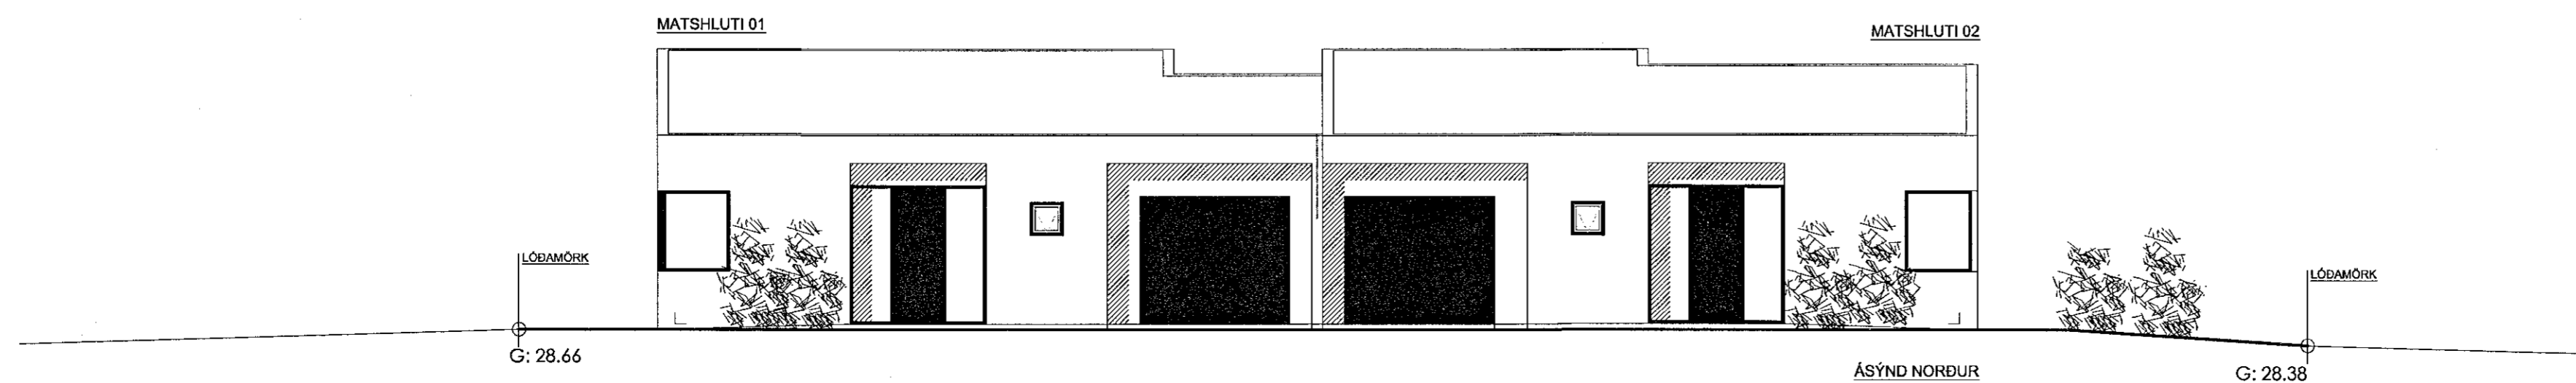
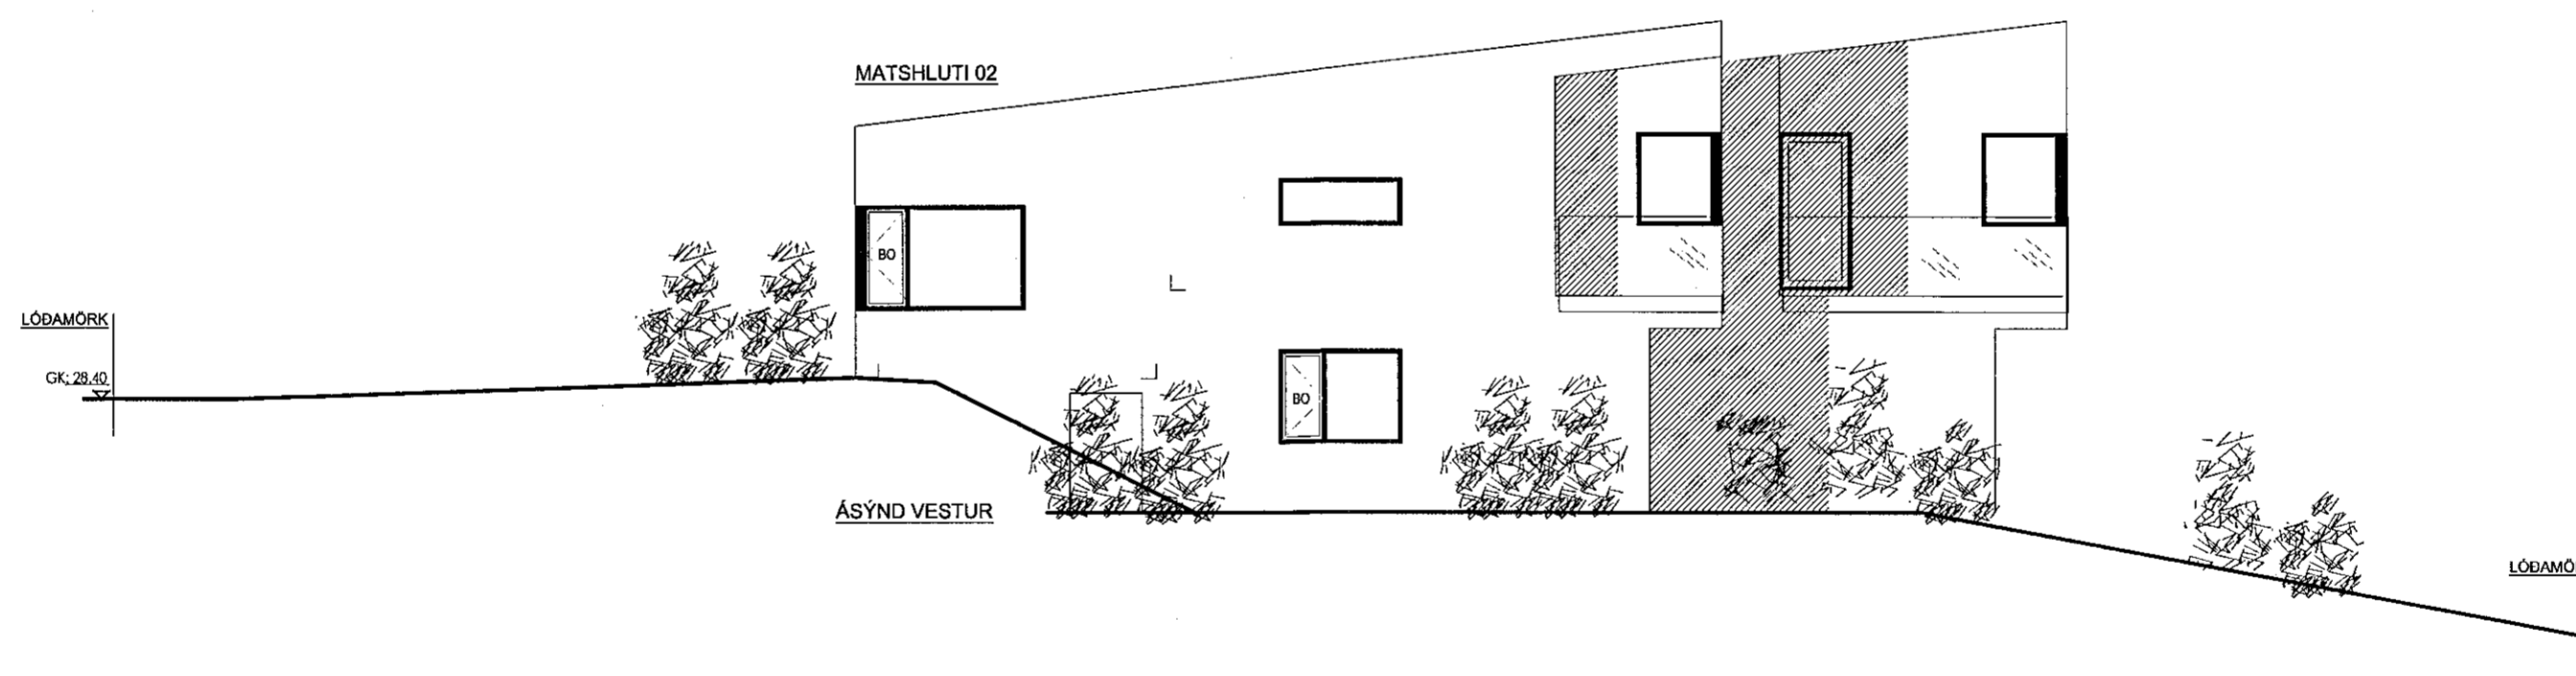
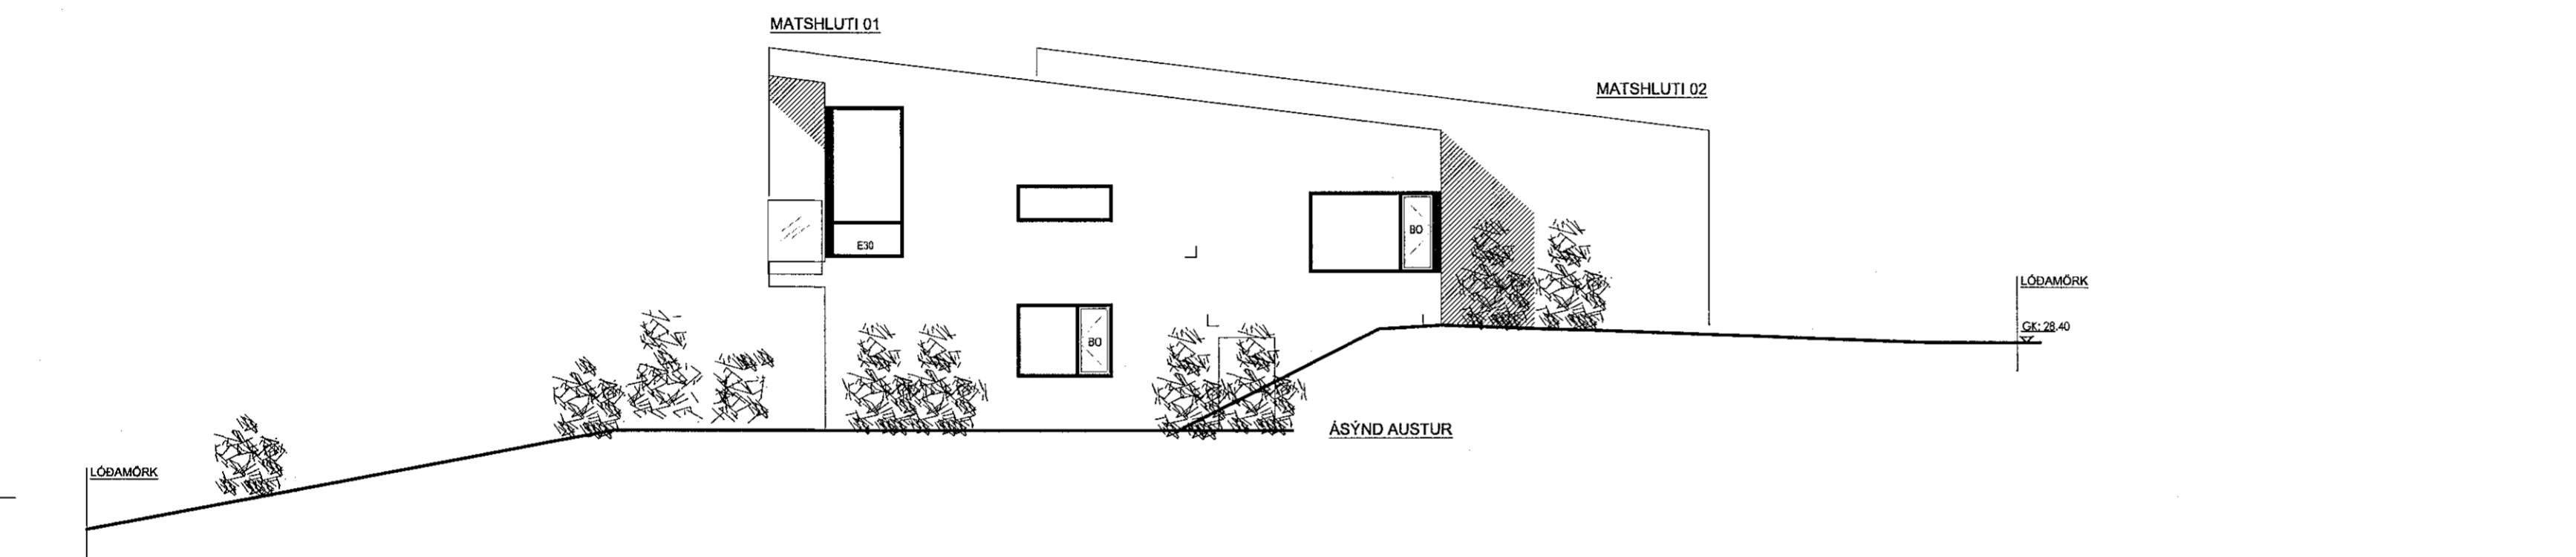


breyting dags unnið
 A 17.12.20 egg
 Þakglaugar fjarlægðir / stigi á neðri hæð breytt /
 inngangi á þaðherbgi neðri hæðar breytt.

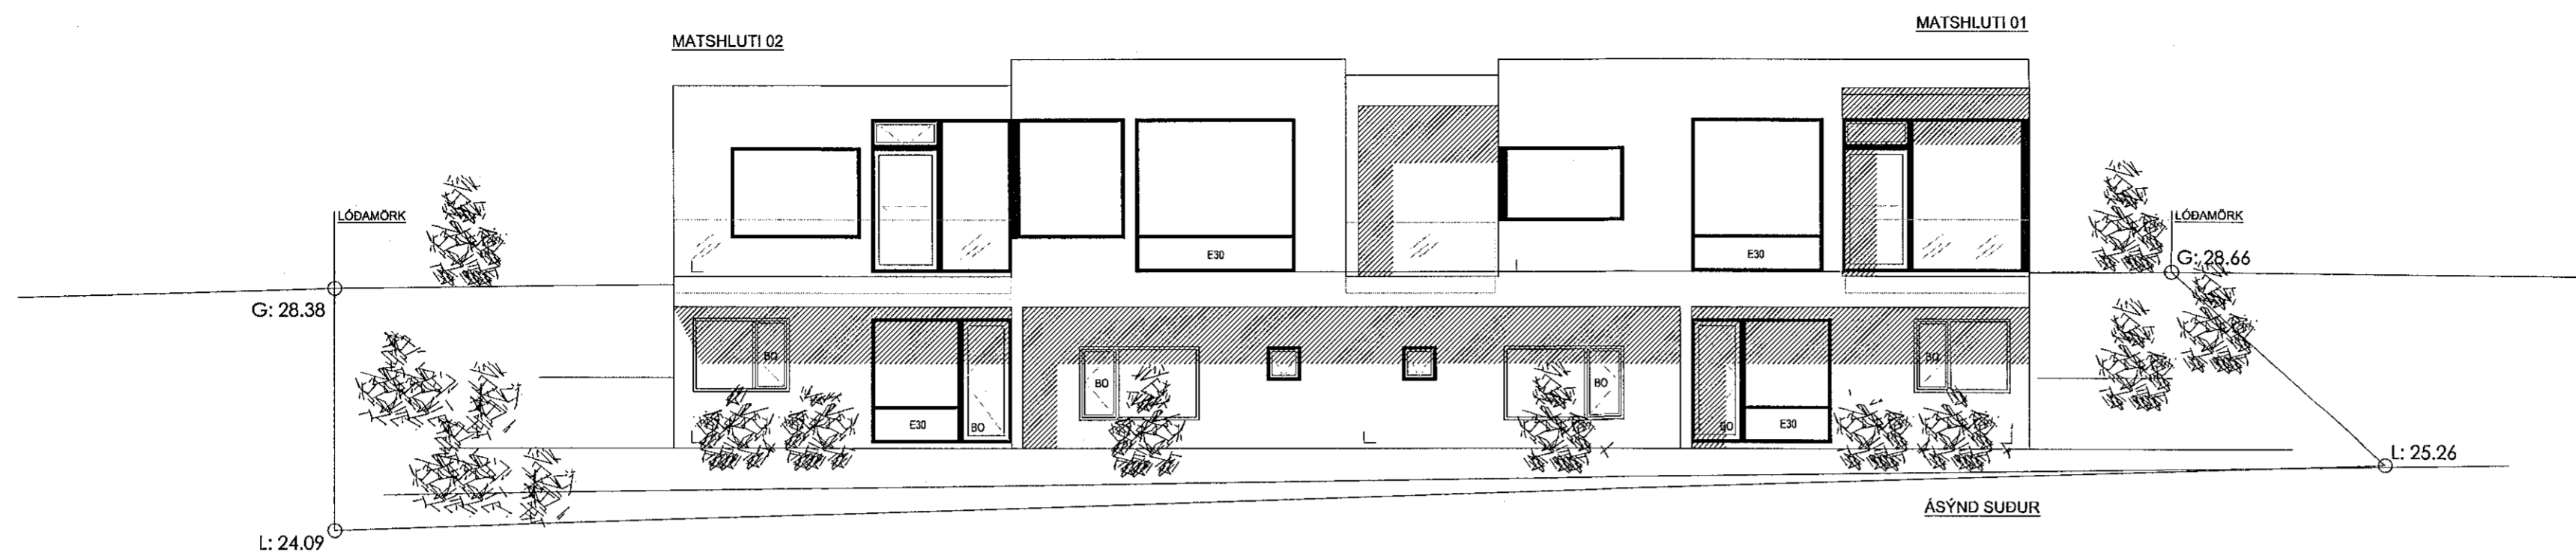

Elin G. Gunnlaugsdóttir
 Kt. 011264-3449 - arkitekt

Elin G. Gunnlaugsdóttir

ADALUPPDRAÐTÚR

verk	17-02
	Hádegisskarð 17-19
verkkaupi	D.A / G.A
heili	Ásýndir
mkv.	A2 / 1:100
dags	24.07.18
hannað	egg
teiknað	egg

egg arkitektar

elin g. gunnlaugsdóttir - arkitekt faf.
 kt. 521009-1950
 elin@eggarkitektar.is / s: 869 2007

verknr.	teikning	breyting
17-02	(99)1.04	A