



Sneiðing BB
mkv. 1:100

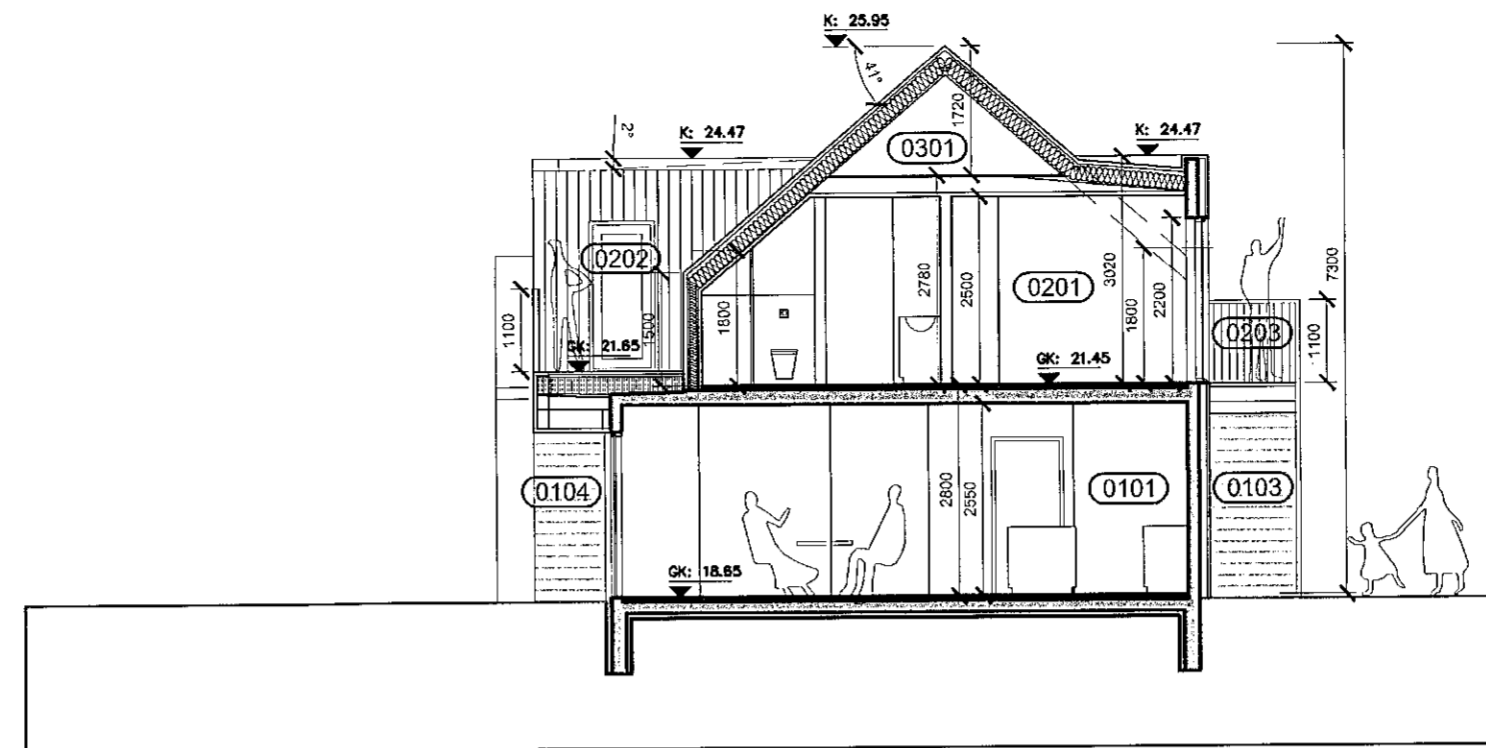


Sneiðing AA
mkv. 1:100

TÁKN:


- Björgunarop BO
- Flóttaleið ---
- Reykskynjari [R]
- Slökkvitæki [K]
- Rýmismúmer (101)
- Loftræst rými (LR)
- Gólfniðurfall (GN)
- Hitaveita (HV)
- Vatnsveita (VV)
- Rafmagnsveita (RV)

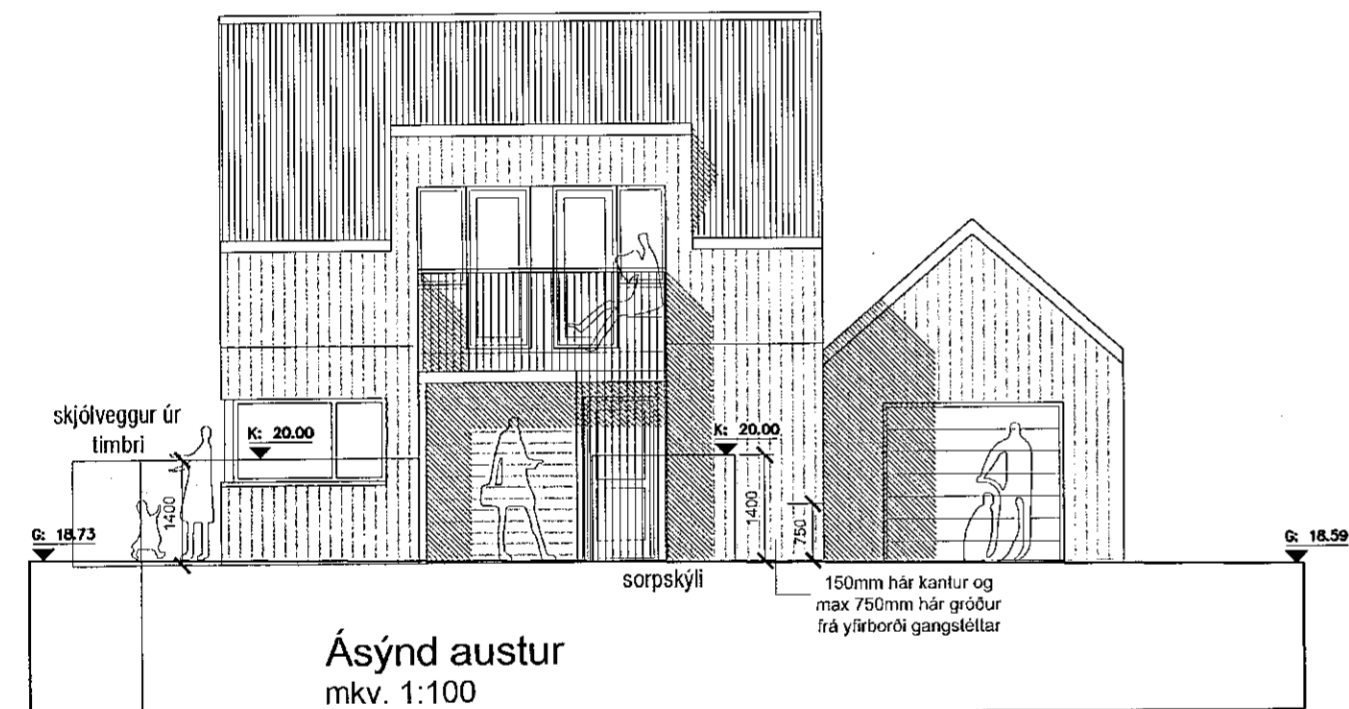


Ásýnd austur
mkv. 1:100

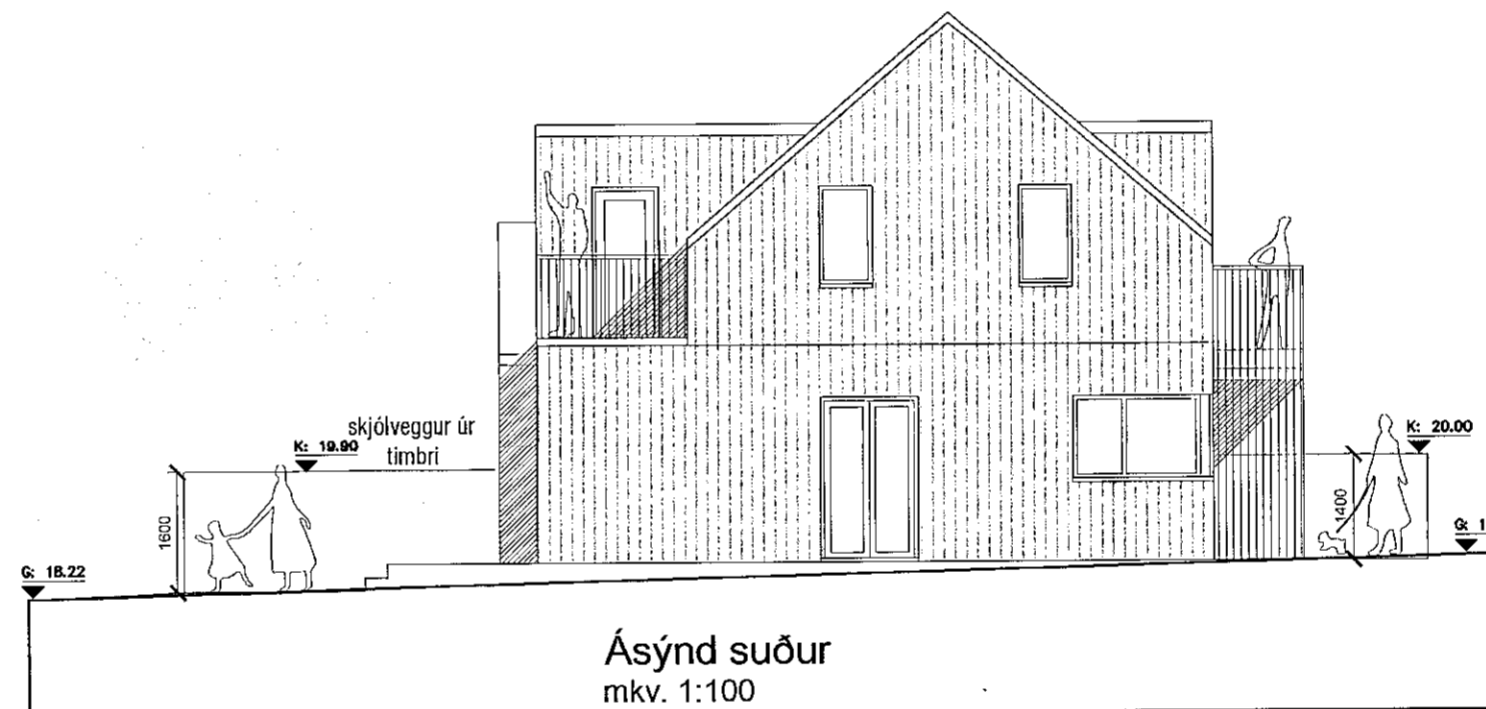

Ásýnd suður
mkv. 1:100

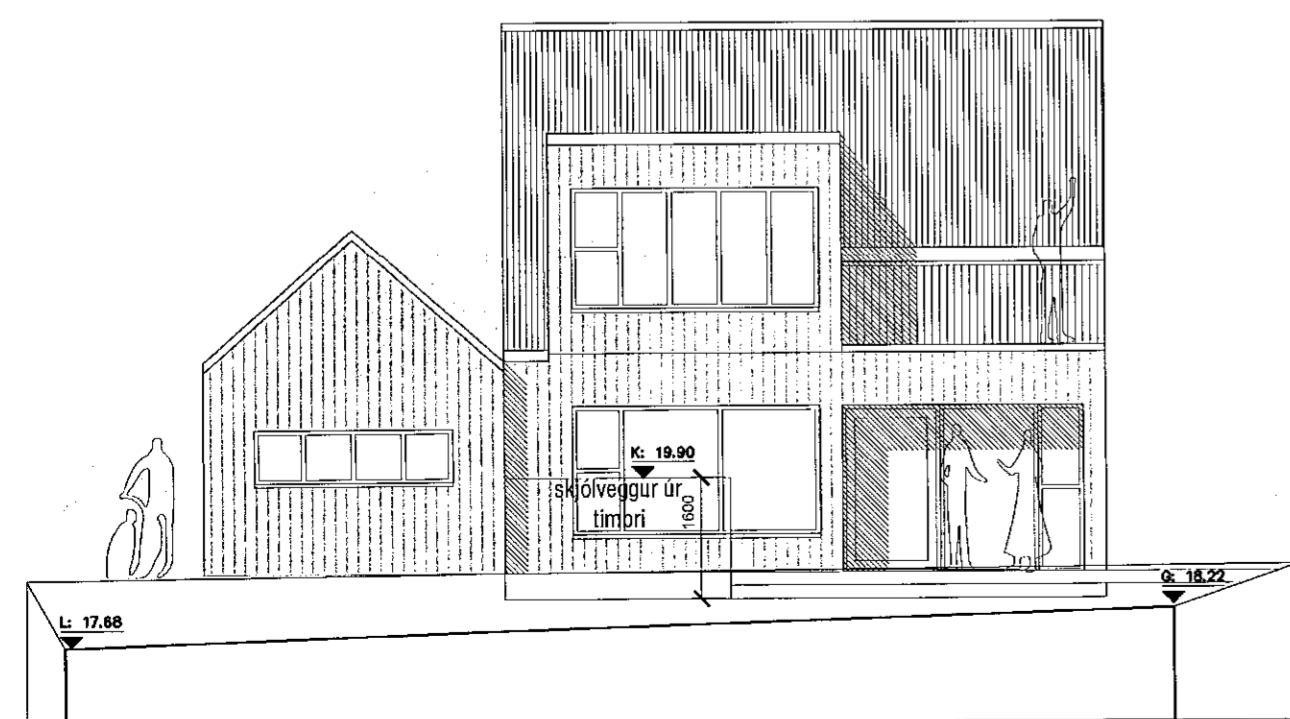

Ásýnd vestur
mkv. 1:100

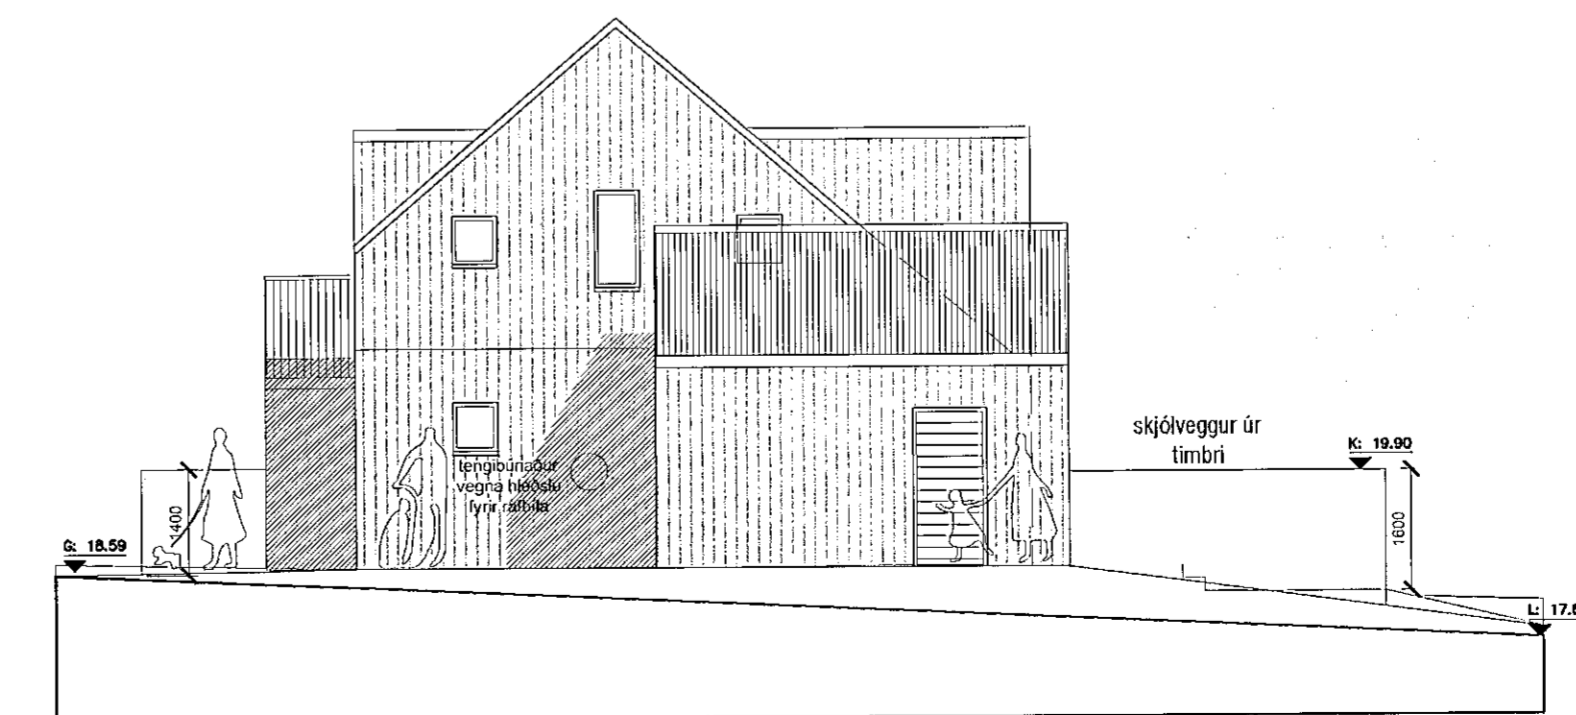

Ásýnd norður
mkv. 1:100

útg. dags. skýring teiknað yfirfarið

heimilisfang SUÐURGATA 40 - F2330640
sveitarfélag HAFNARFIRÐI
verkhliuti AÐALUPPDRÁTTUR
skýringartexti ásýndir & sneiðingar

verknúmer 20/15 landnúmer L122533 staðgreinir 1400-1-84700400

teiknað KE yfirfarið KE kvarði 1:100 dags. 02-11-2020

teikning nr. A-202 útgáfa/breyting AOK ARKITEKTAR

arkitekt / hönnunarstjóri: Kári Eiríksson, arkitekt, kt: 070365-4059
AOK - Gunnarssundi 5 - 220 Hafnarfjörður - kt: 480318-1610
sími: 699-0999 - email: aok@aok.is - www.aok.is

A2 ATH! Öll mál eru í millimetrum. Öll vafatrúð skal bera undir hönnuð. Mælió ekki af teikningum, öll mál aðhugst á staðnum. Öll afnot og afritun teikninga, að hluta eða í heild, er háð skriflegu leyfi höfundar.